ÁLFASKEIÐ NR. 98 - 100, HAFNARFIRÐI

RAFLAGNATEIKNING

MKV. = 1:50, BL. S.

Húsveita nr. 1328 Teikning nr. 949
Samþykkt þ. 10-9 1965
f.h. B[illegible]TJ HAFNARFJARÐAR
Eftirlitsmaður raflagna

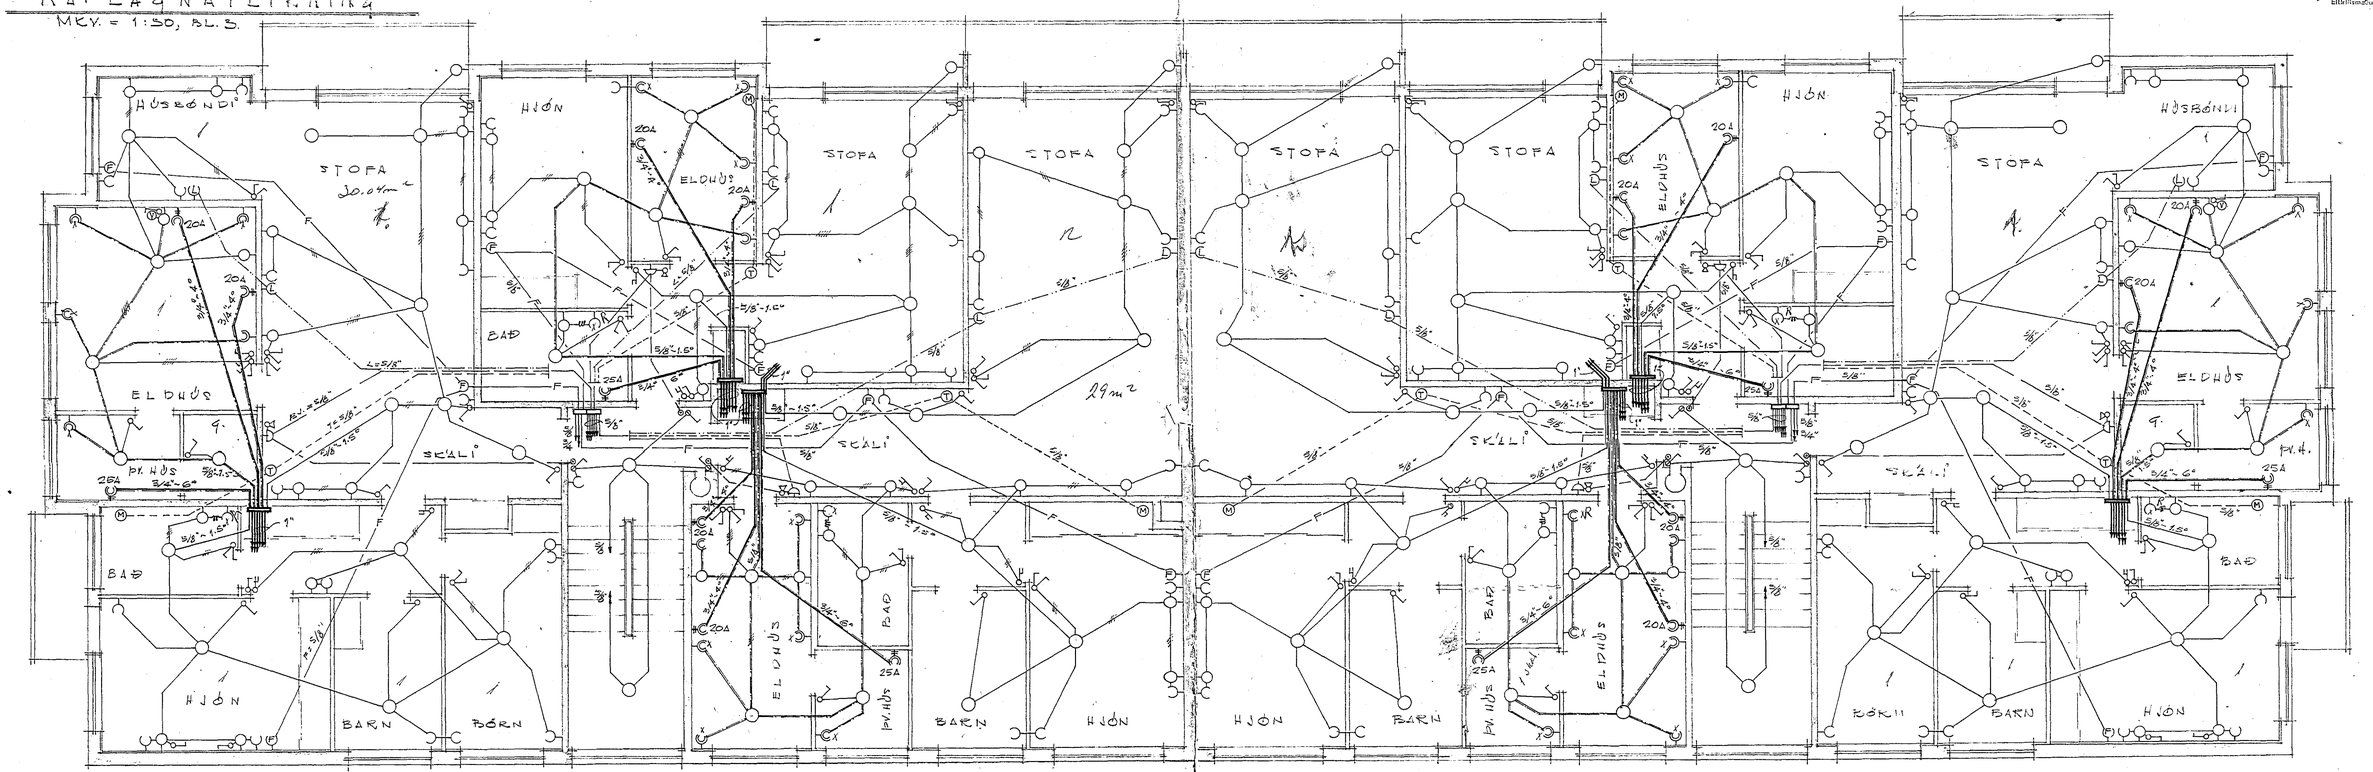


NR. 98

1. ( 2. & 3.) HÆÐ

NR. 100

949-

HAFNARFIRÐI í JÚNÍ '65

R. Guðmundsson

1 of 3