ÁLFASKEIÐ NR. 98 - 100, HAFNARFIRÐI

RAFLAGNATEIKNING

MKV. = 1:50 - BLAÐ 2

Innlök samþykkt 31/11. 1967
f.h. RAFVEITU HAFNARFJARÐAR
Verkstjóri

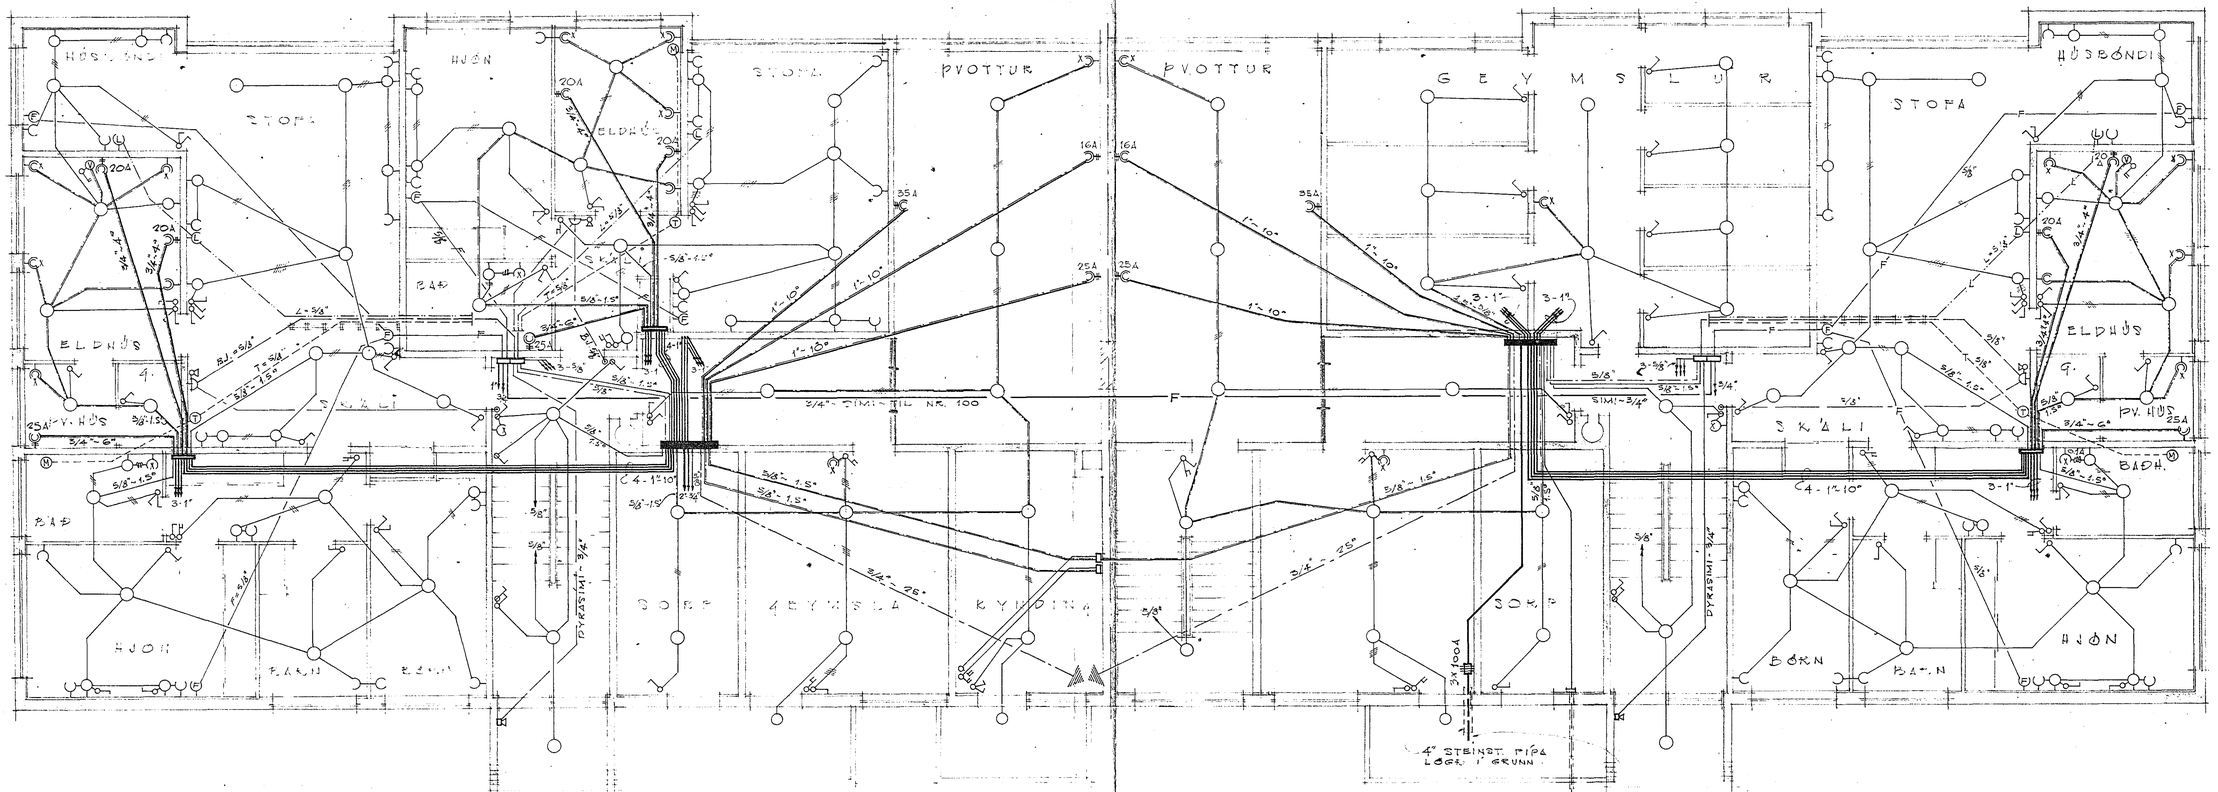

NR. 98 — KJALLARI — NR. 100

BREYTT Í OKT. 1967

HAFNARFIRÐI Í JÚNÍ '65

R. Guðmundsson