



Mál 1:500

Grænakinn

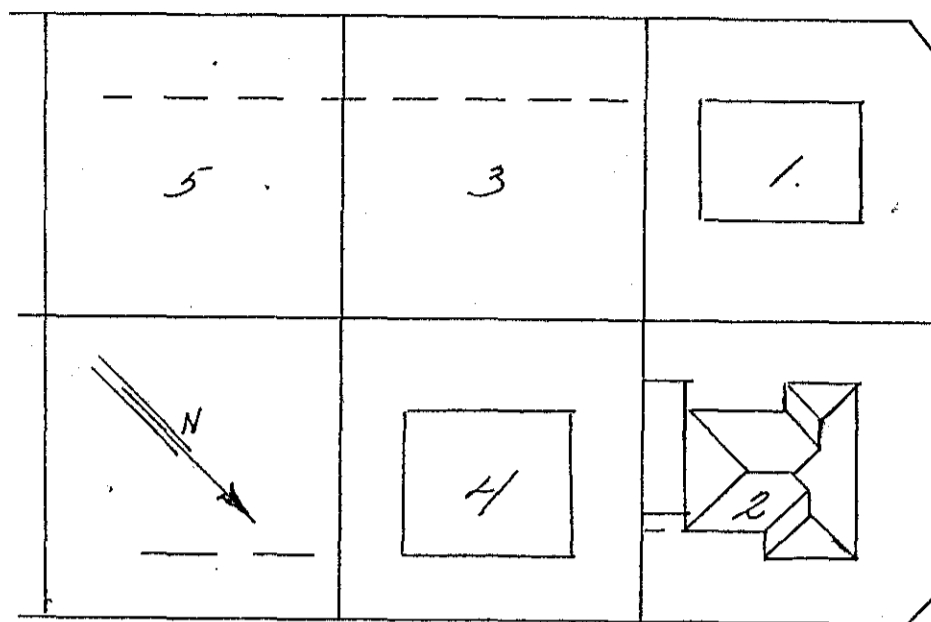


Fagrakinn

Þringbraut

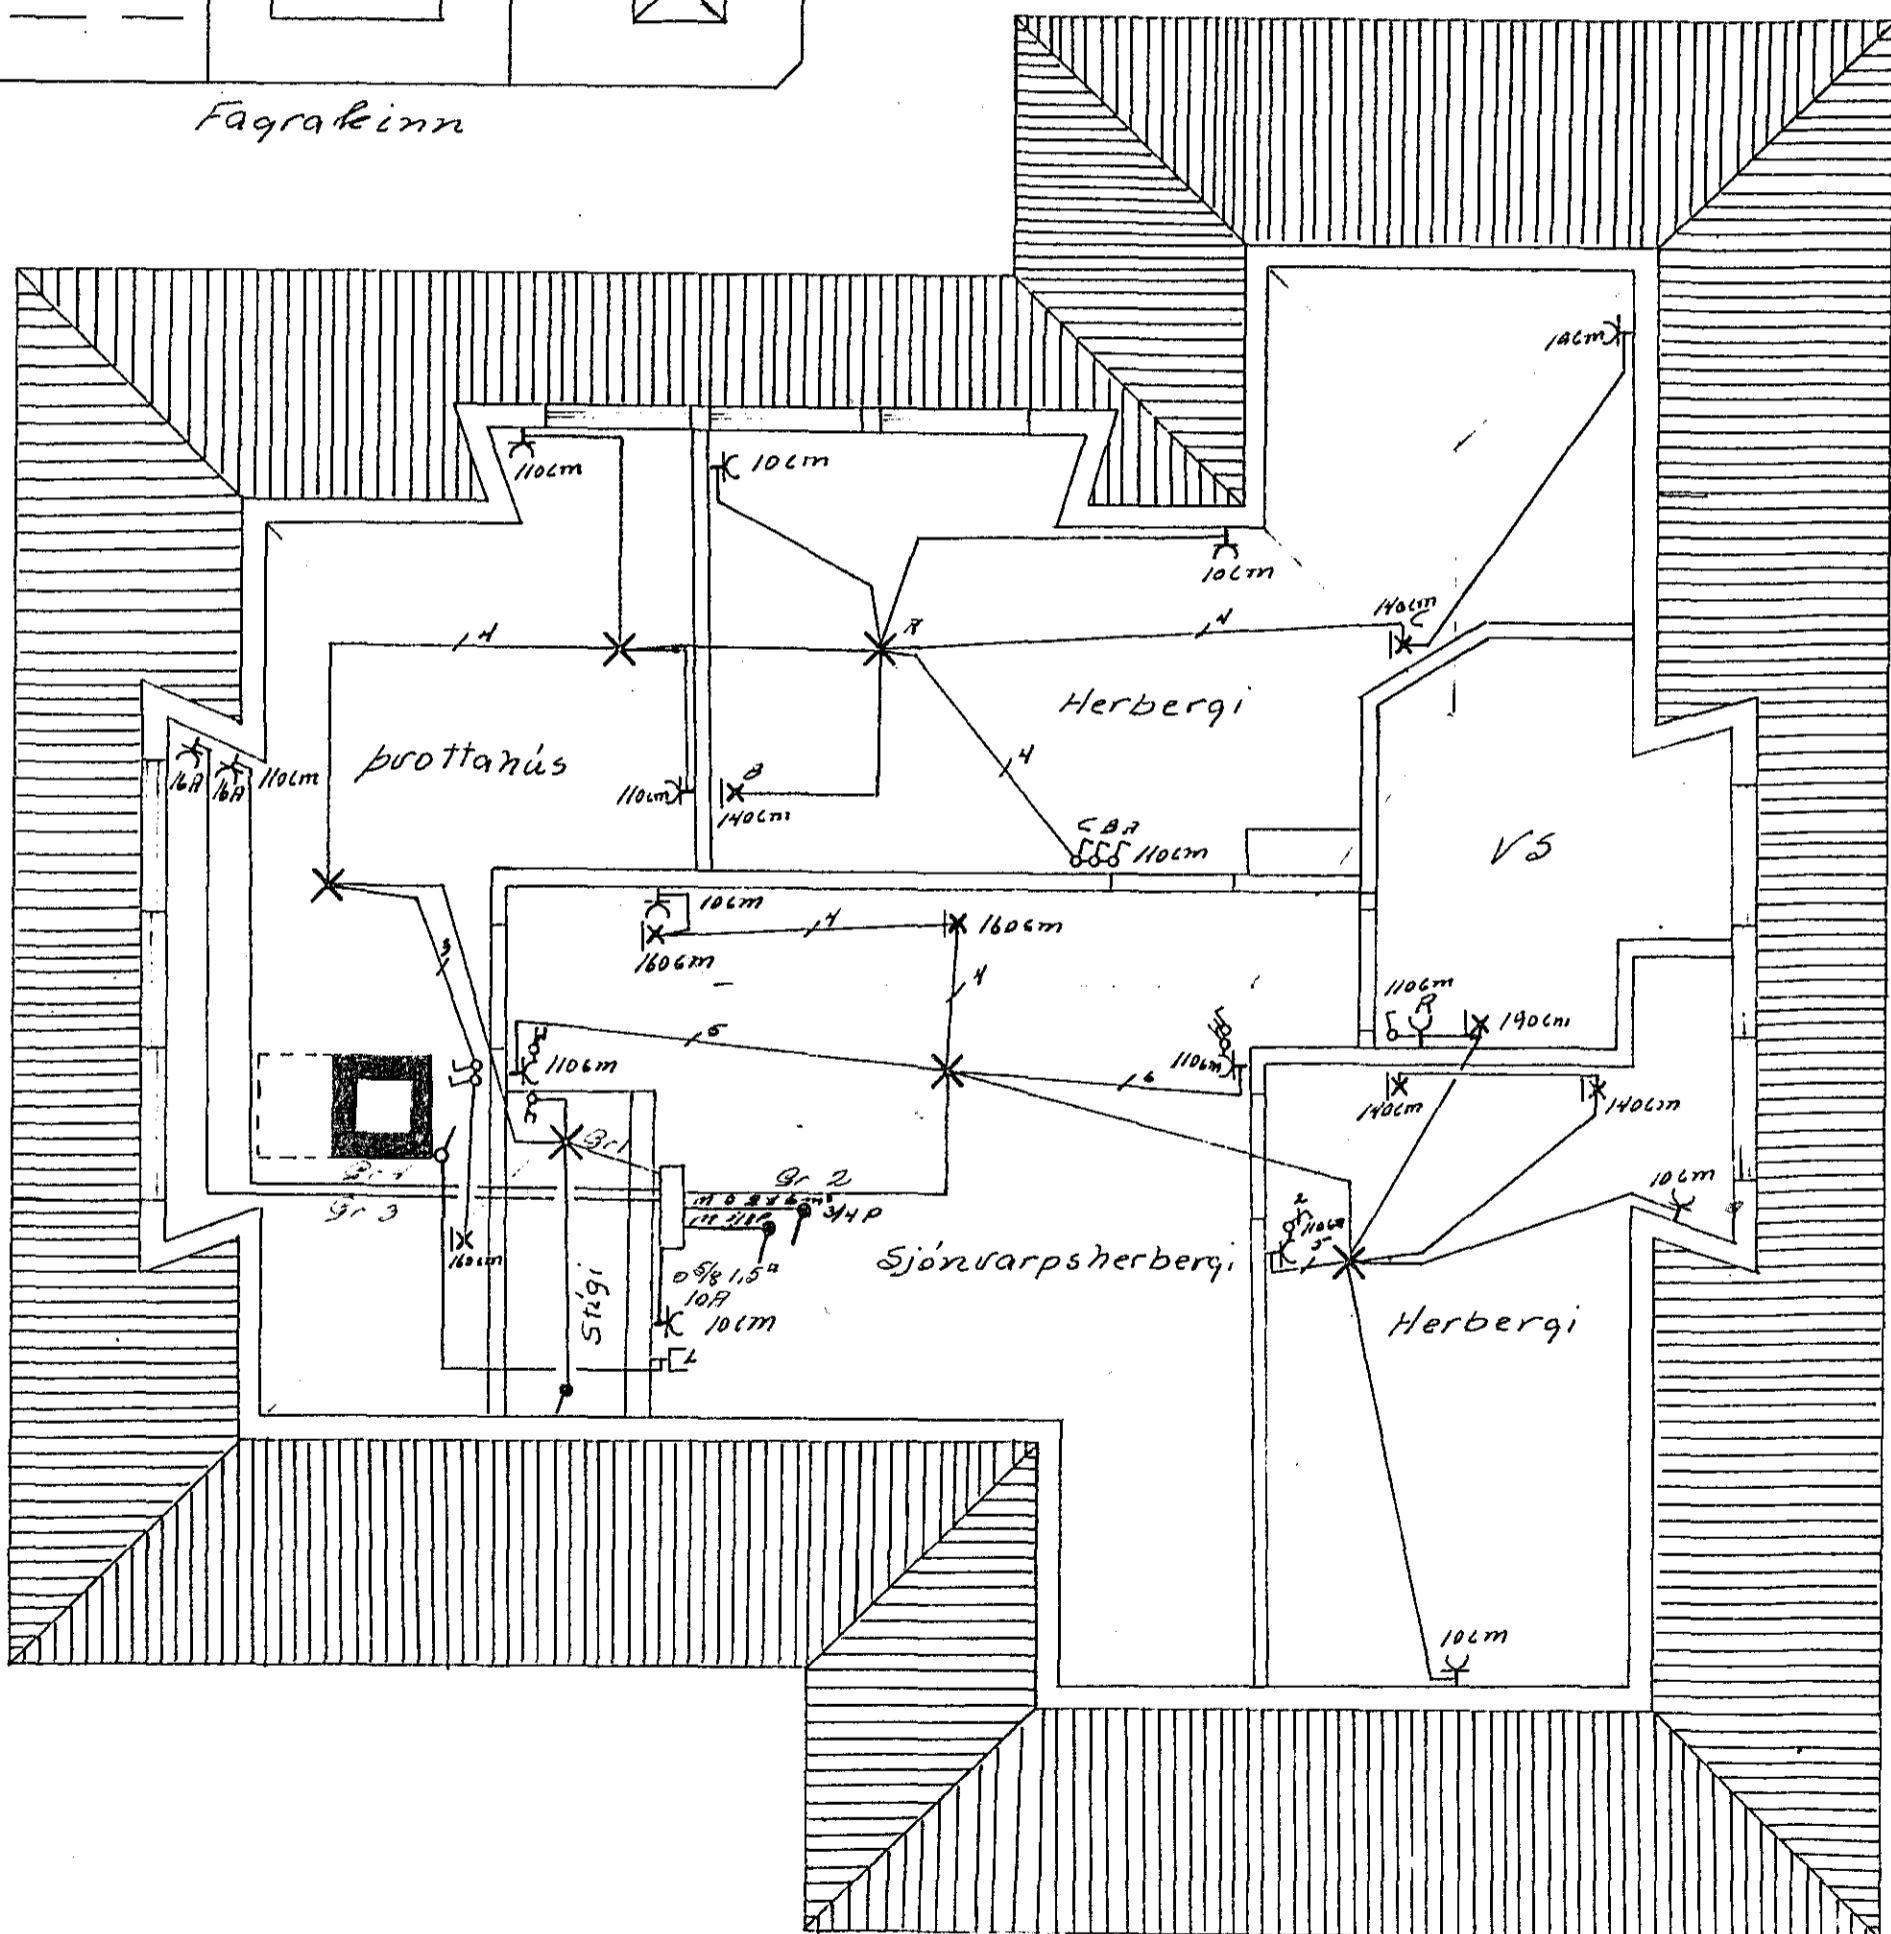


Mál 1:50

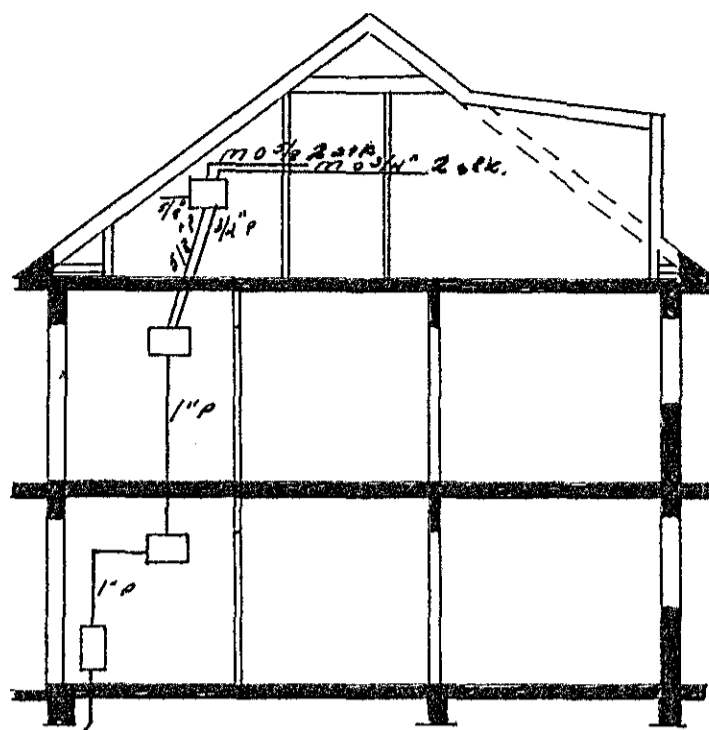

R.H.
1 1/2" Plastþipa

Mál 1:100

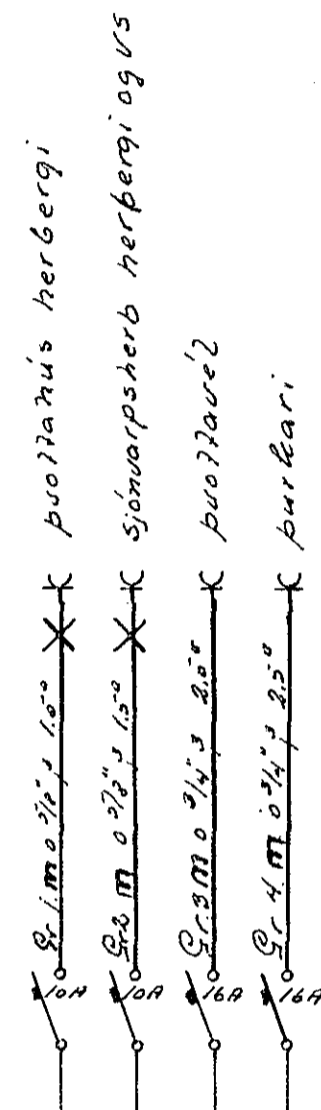

M 0 3/4" 3x6°
 Kvist frá greinitöflu á 2. hæð.
 Greinitöflu á 2. hæð er 4/63A 0.5A.
 Lokasfraumeroþi

Húsveita nr. 1864 Teikning nr. 991
 Samþykkt þ. 24-8 1972
 f.h. RAFVEITU HAFNARFJARDAR
 Eftirlitsmaður rullagna

991

Fagrakinn 2 ríshæð
 Rafllagnateikning blöð 1.
 Teiknaði ágúst 1972
 Jens Evertsson S. 52829