
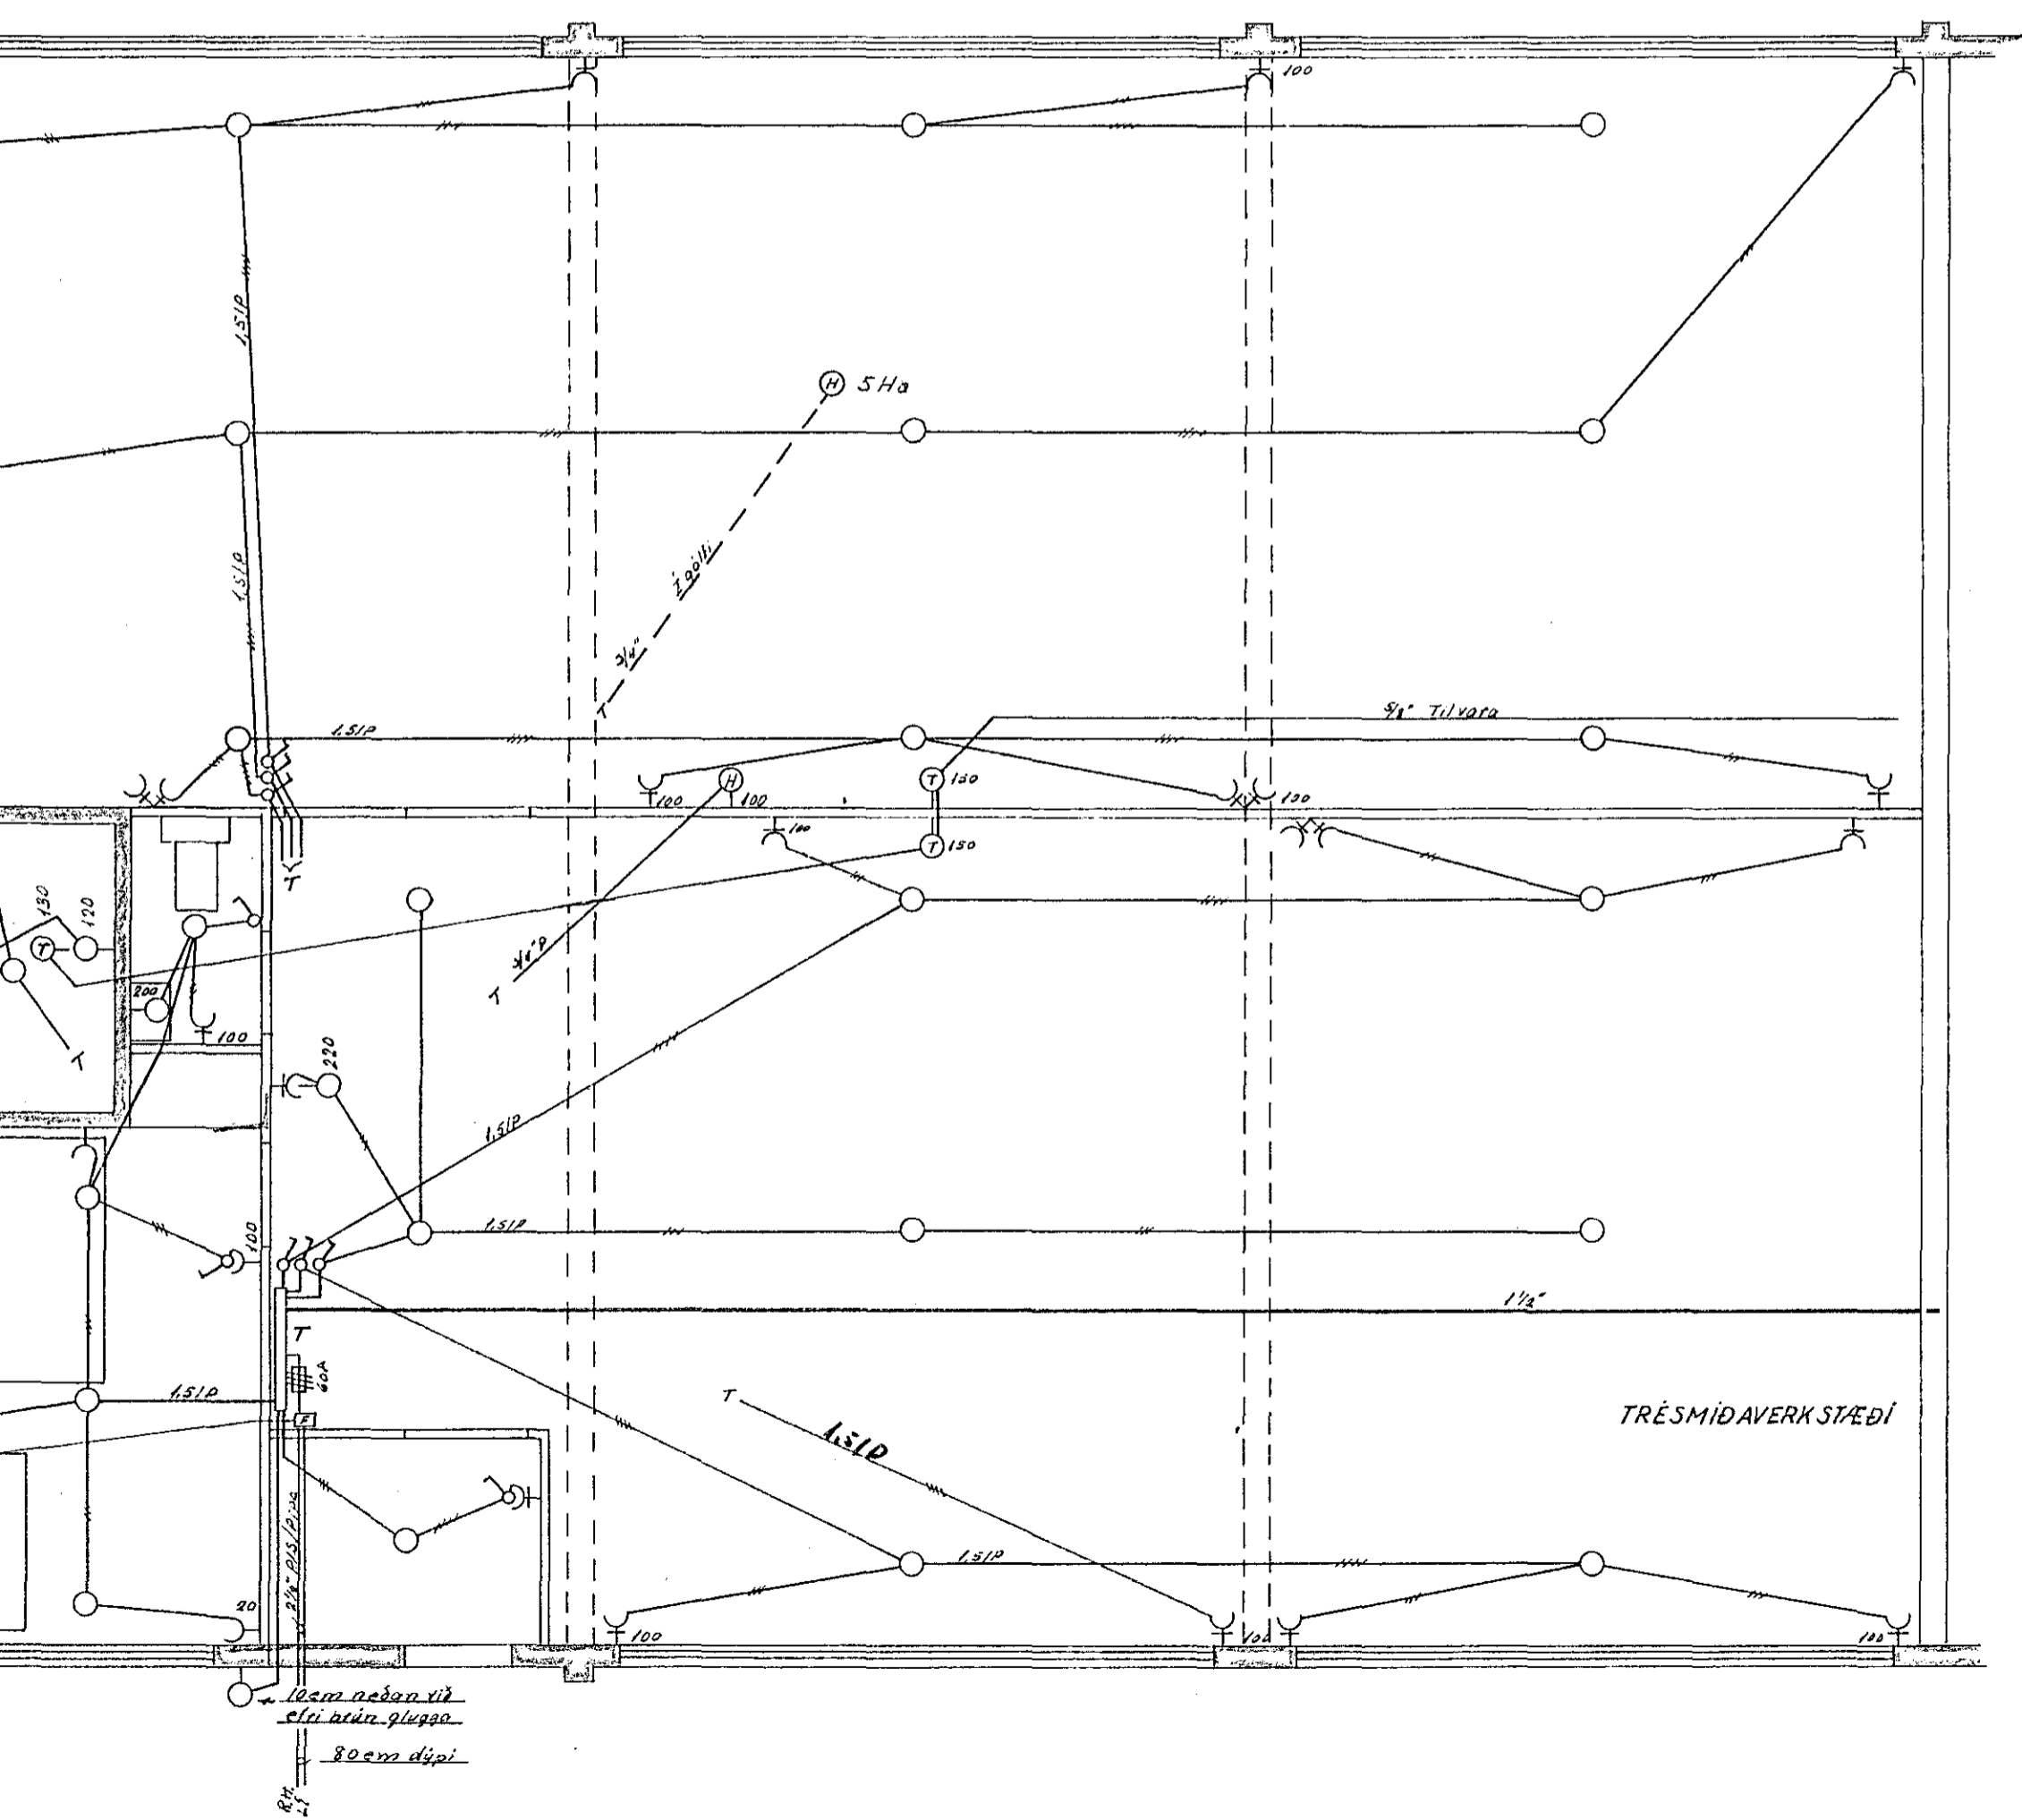


Húsveita nr. 1885 Teikning nr. 1010
 Samþykkt þ. 16. júní 1966
 f. h. RÁÐGÆTNADEIÐ HAFNARFJÁRDAR
 Stefnir S. Arnórsson
 Eltíðlitsmaður rannagna

Inntök samþykkt 16.6. 1966
 f. h. RAFVEITU HAFNARFJÁRDAR
 Yrksvæði
 Stefnir S. Arnórsson

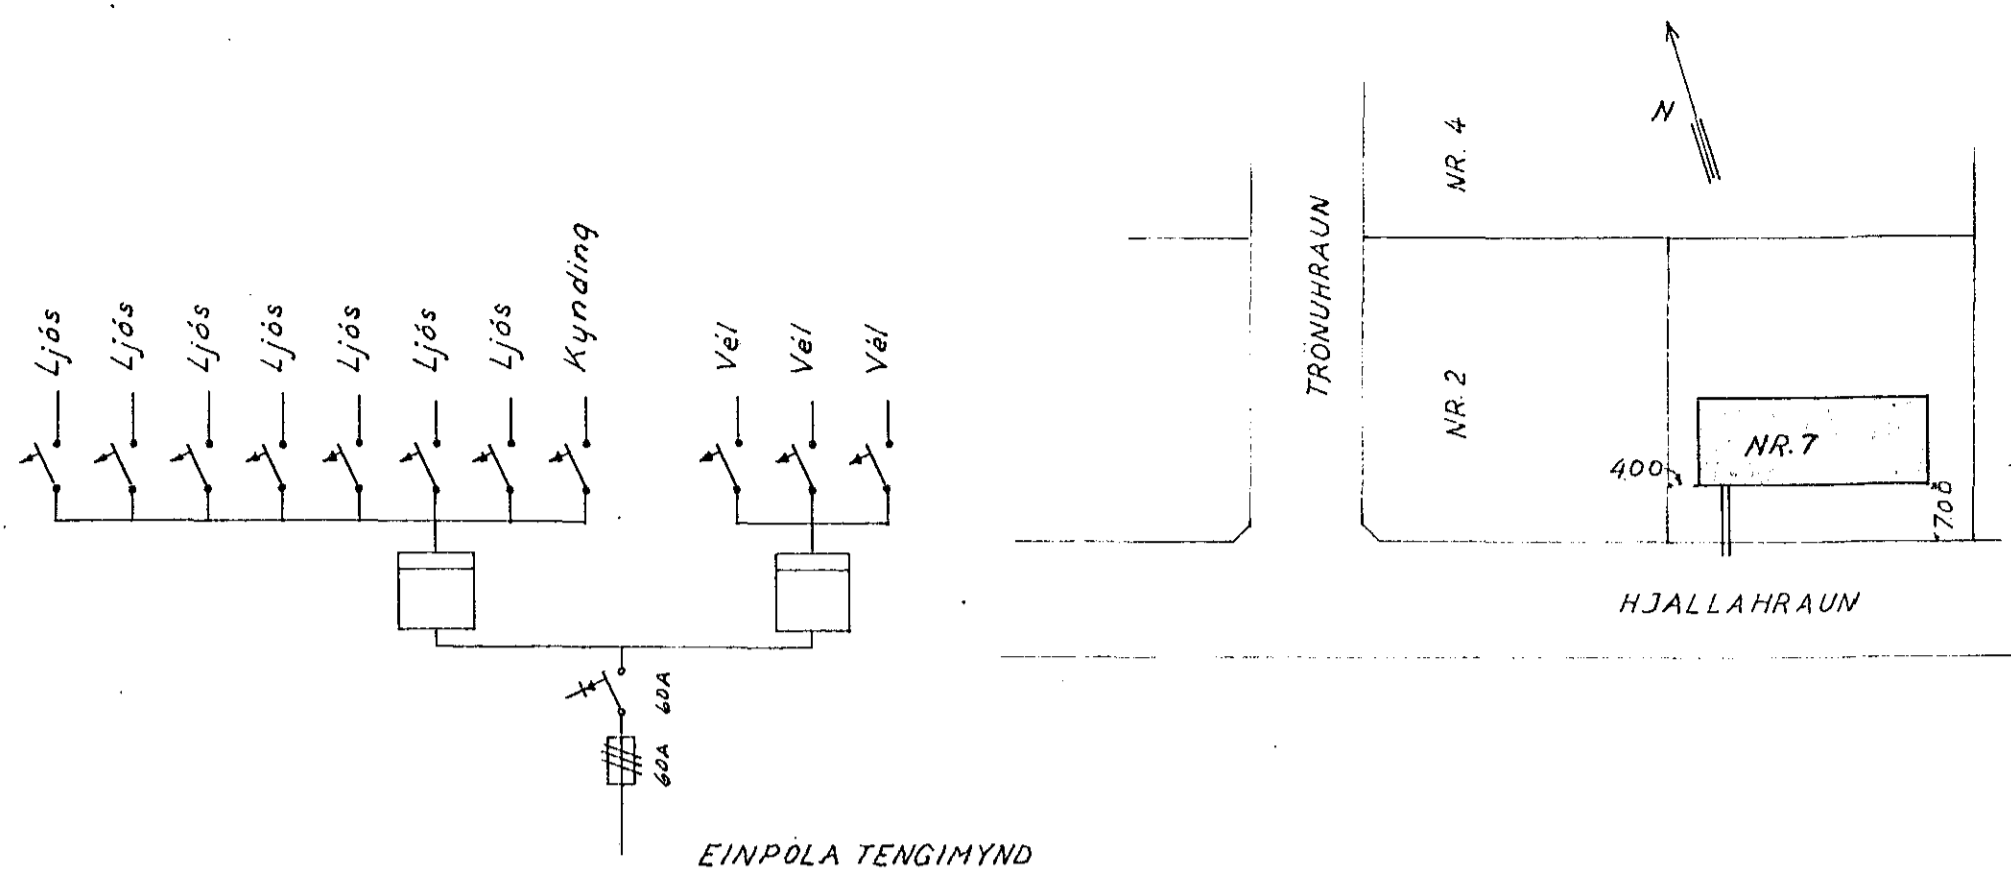

1010.

1966	DAGS	NAFN	HJALLAHRÁUN nr 7 RAFLAGNATEIKNING	KVARDI 1:50
FRÖR	júní	S.Z.		
TEIKN	"	S.V.P.		
SAMR	7.6.66	G.J.		
Grunnmynd				