


Inntök samþykkt 4.19. 1968 T Á K N :
 f. h. RAÞVEITU HAFNARFJARDAR
 Verktöri.
 Alfreð Þrastur -x Tengill við loft.

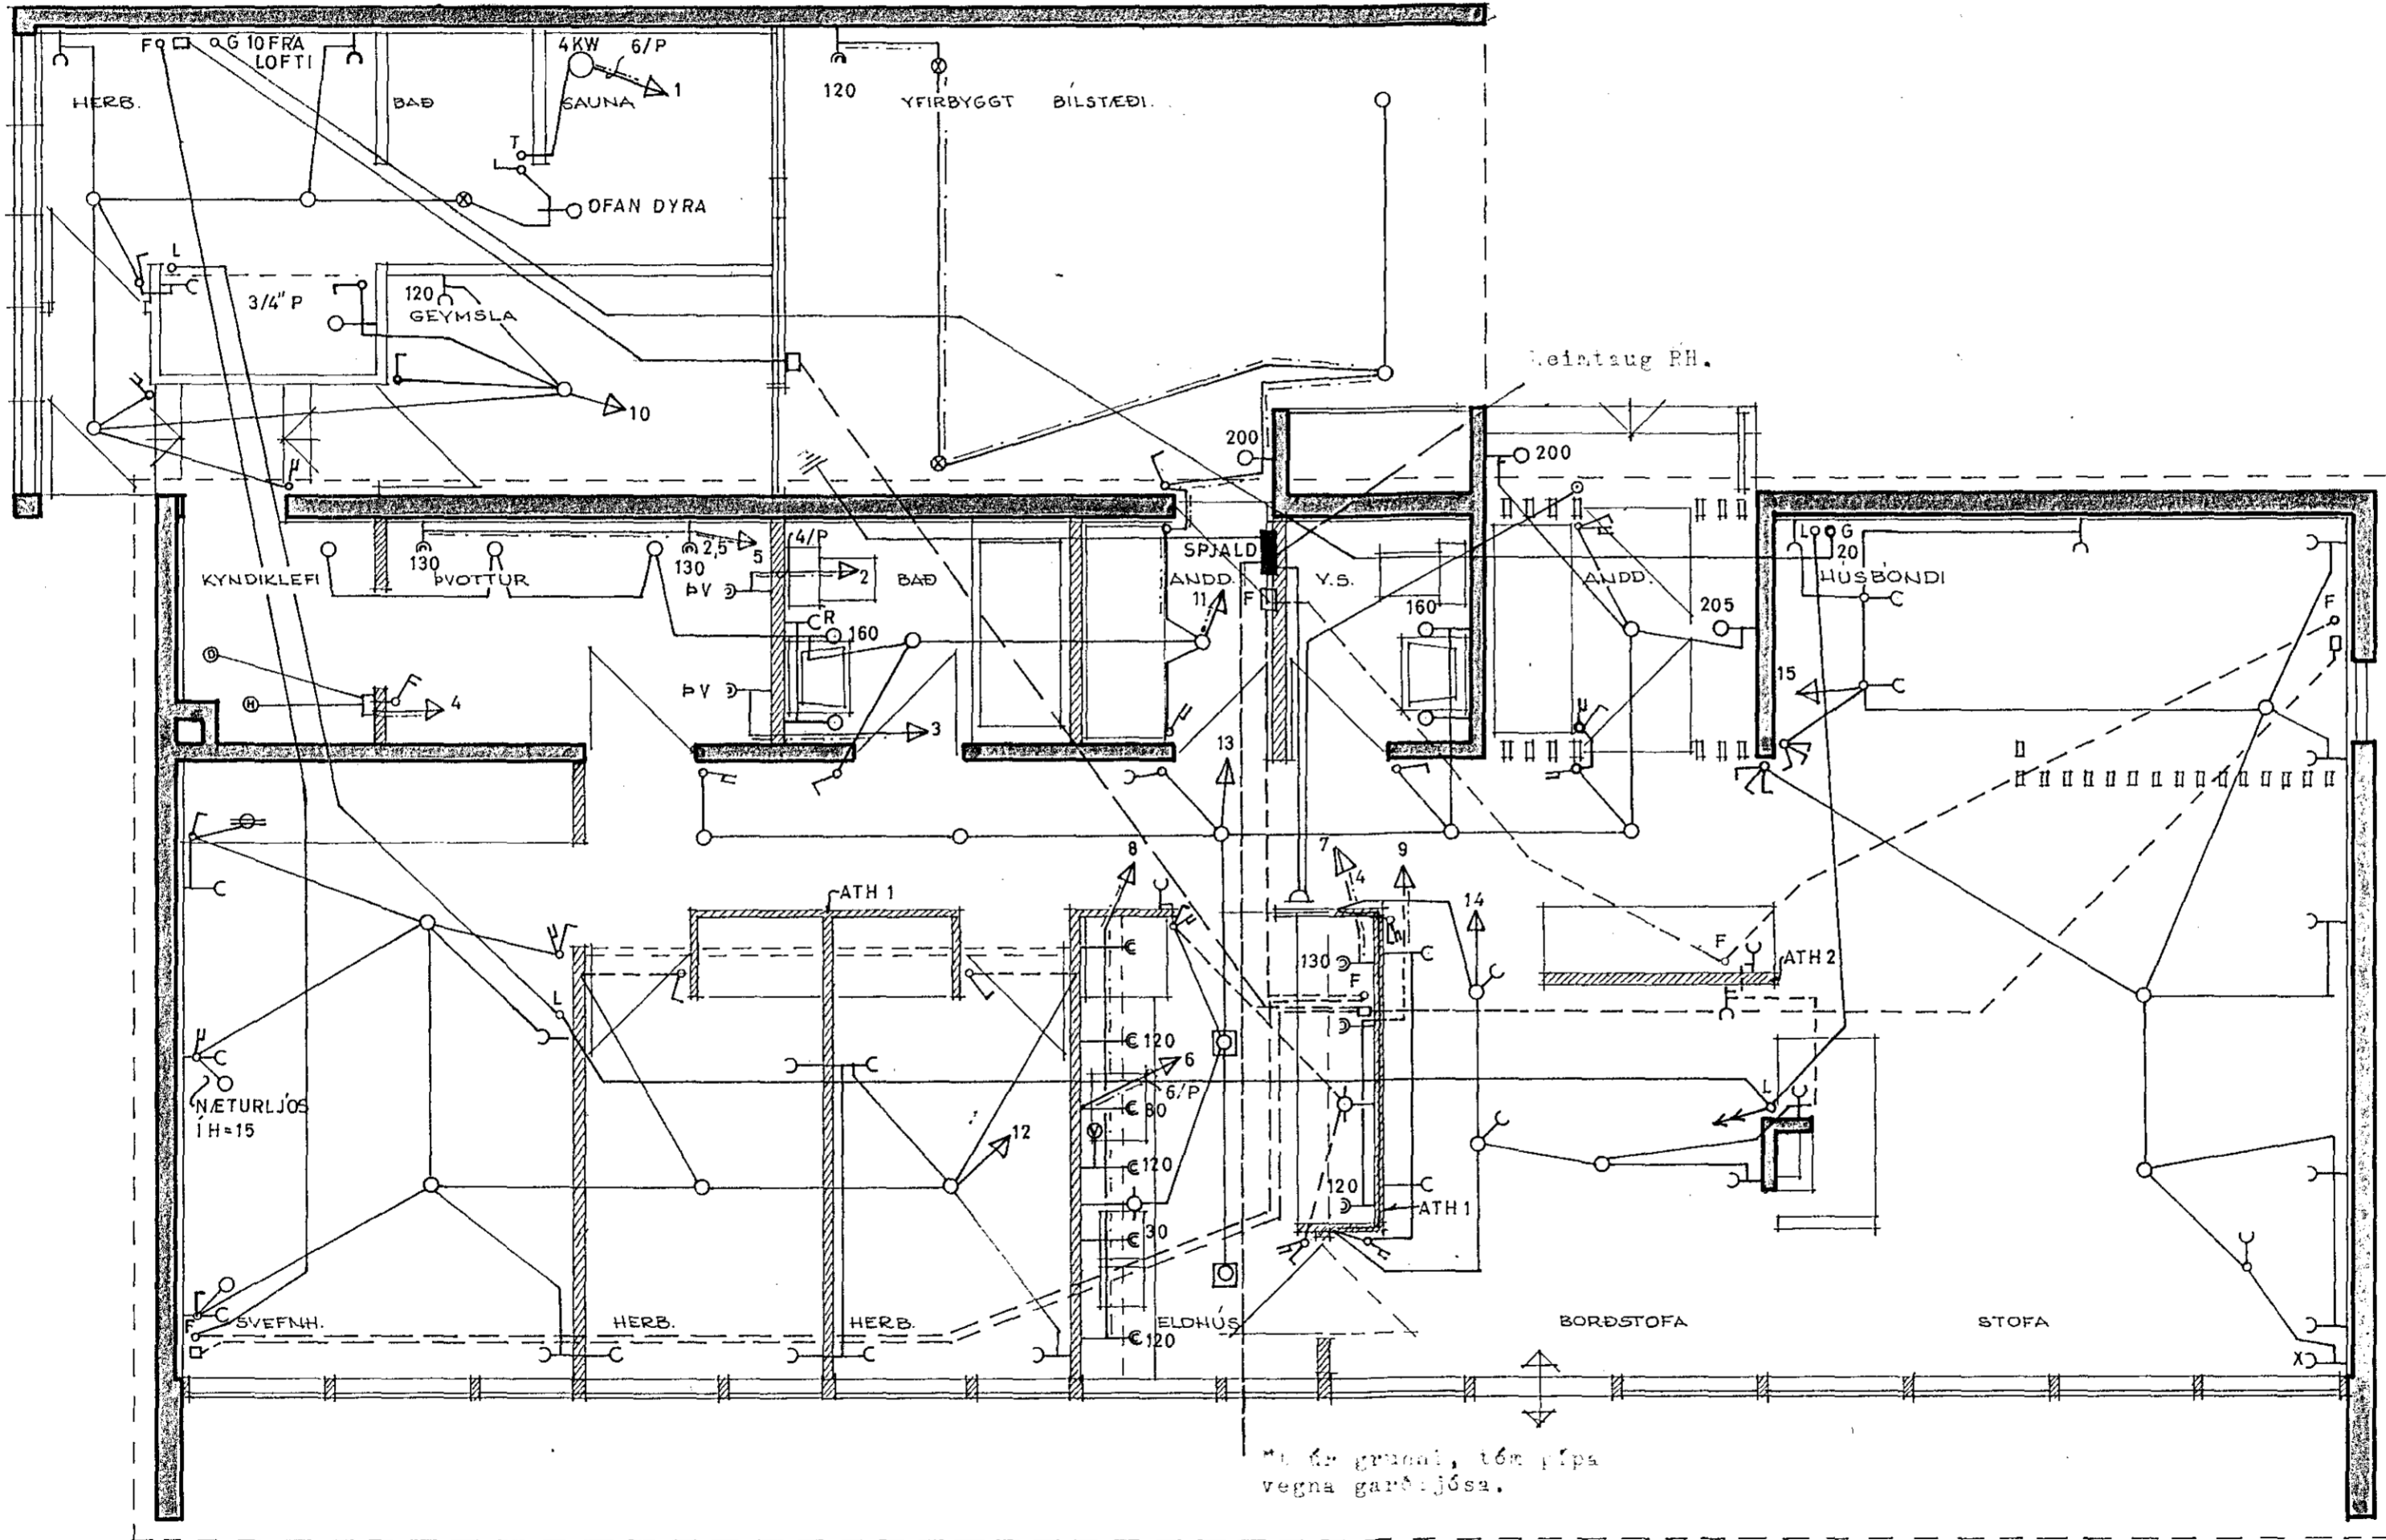

- C Loftbás með tengli.
- Lígn að spjalði, græn i.
- OF Símadís í hæð 20 cm, sé annað ekki sft.
- ol loftnetsdís í h. 20 cm.
- oT Hitastillir í h. 150 cm.
- Kalkorrisdís í h. 20.
- PípuLign í tróþóli.
- F □ Tengidís fyrir símahaus í h. 20 cm.
- OGGjallm. oc.
- ⊕ Oliukynditöki ásamt stjórni og tryggisúnaði.
- ▮ Tengikassi 20x20x: í h. 150 cm.
- ⊙ Kila.
- CR Bakvátatengill í h. 100 cm.
- @PV Svottavátatengill í h. 90 cm.
- Ljós unbr yfirskáp í hæð 100 cm.
- ⊕ Ljós í fataskáp str. upp. húsmeistara.
- ⊙ Alinnfélidur lampi.
- C80 Tengill í h. 80cm. sérsv. ómerktir tenglar í h. 20 cm.
- ⊙ Višta yfir orsavél með roða.

Ath. 1 Gler ofan á herpu skilríkmi í hæð 200 cm sv upp á.
 2 Ner ekki að lofti.
 3 Pípur í loftnetslígn séu 3/4".

1139

BREYTING	DAGSETN.	LÝSING	TEIKNAD
MVFI.	IEEE.	SIGURÐUR HALLDÓRSSON NÖKKVAÐOG 22. SIMI 34877.	
HANNAÐ S.H.	TEIKNAD SH/EM	KLETTSHRAUN NR. 5.	TEIKNING NR. E-2-7
YFIRFARIÐ	SAMÞYKKT	RAFLÖGN.	
KVARÐI 1:50	DAGSETN. 26.5.67	GRUNNMYND.	BLAD 1 AF 2.