

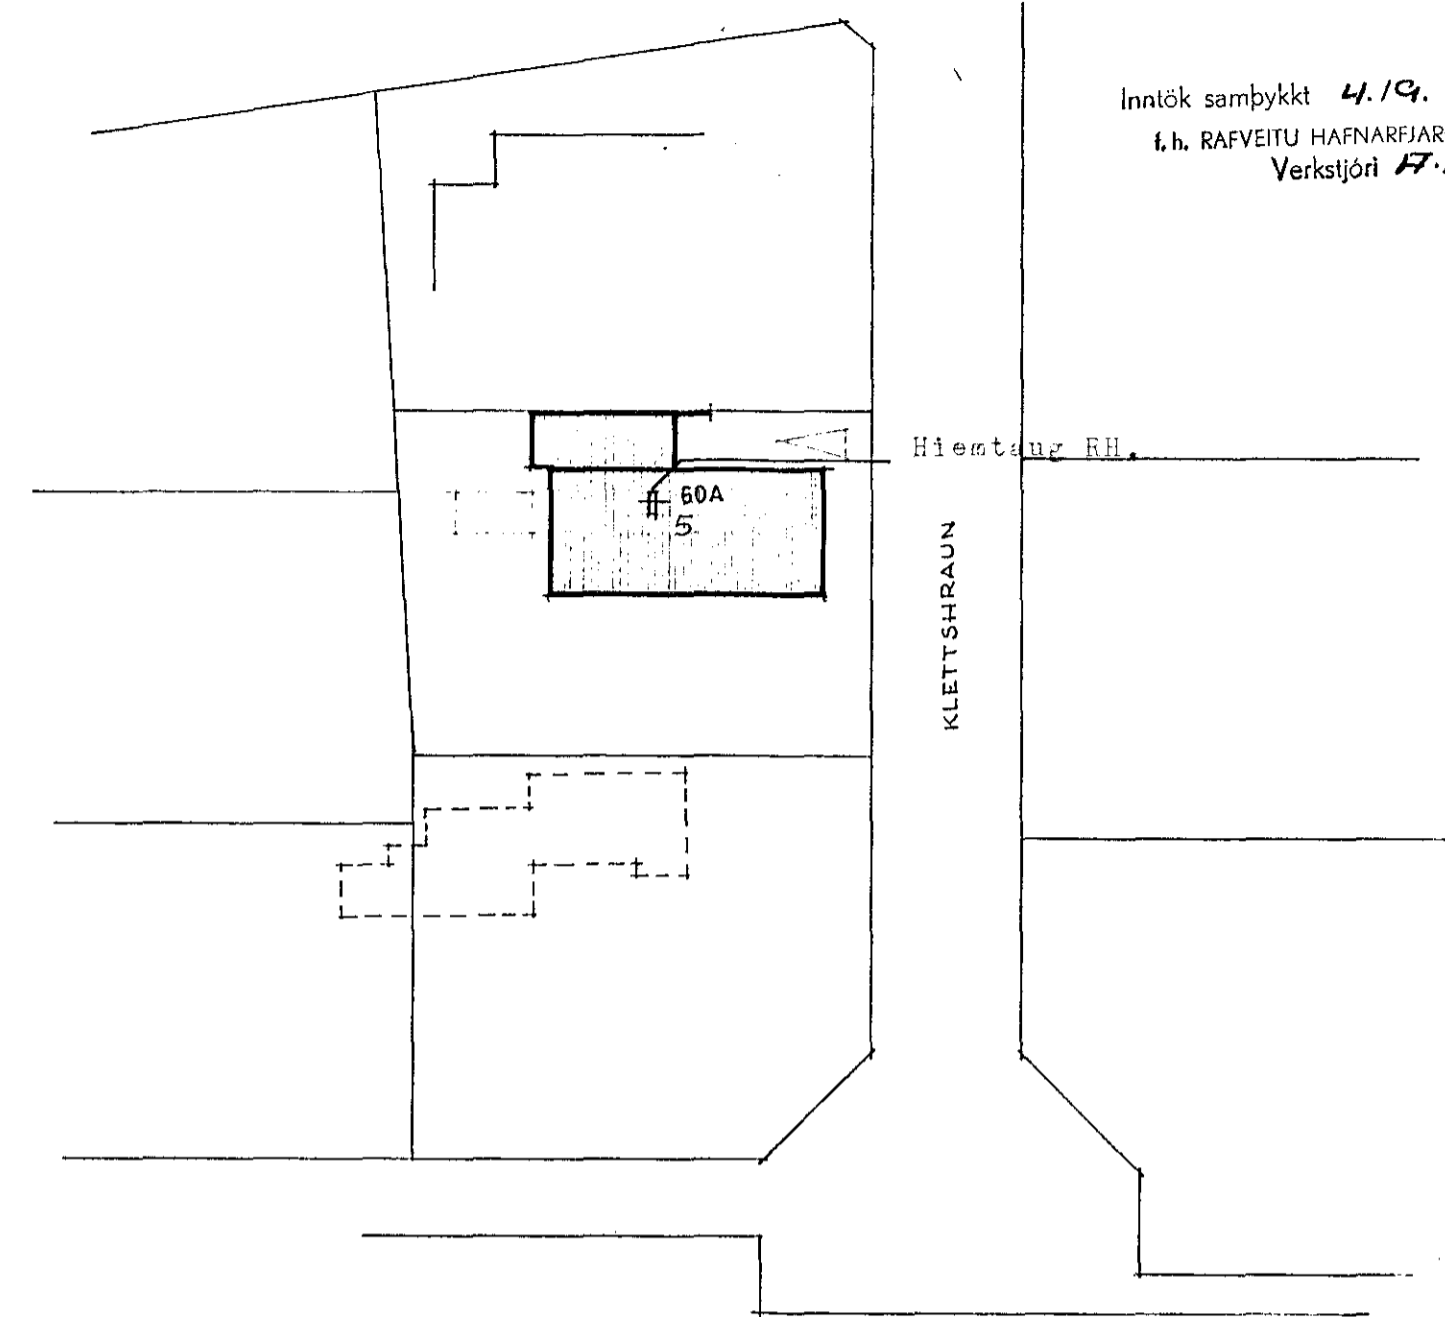


Inntök samþykkt 4.19. 1968
 f.h. RAFVEITU HAFNARFJARDAR
 Verkstjóri F.K.

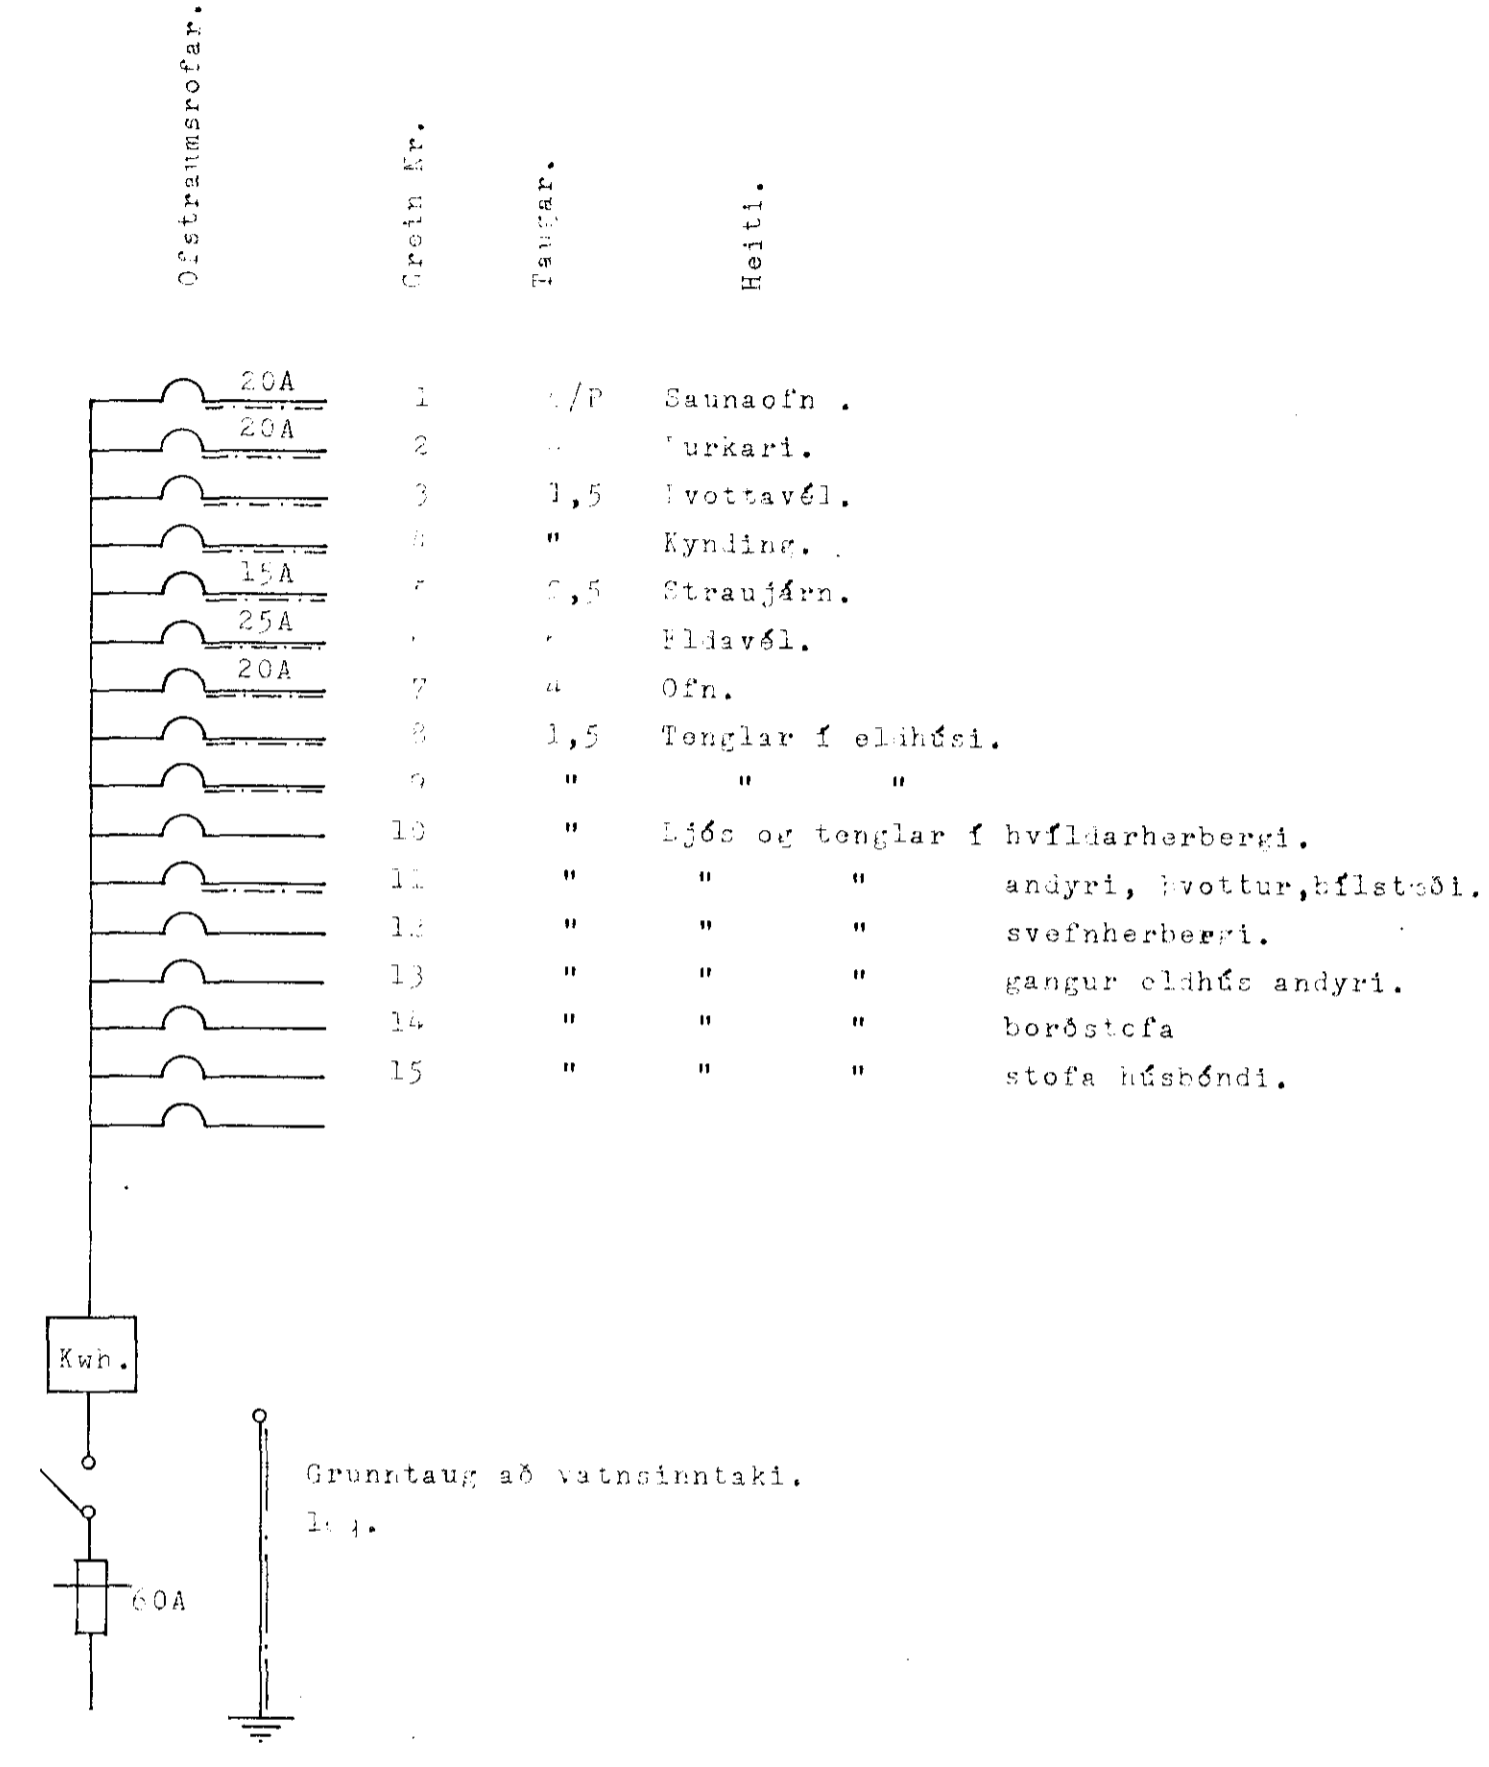

AFSTÖÐUMYND. M=1:500

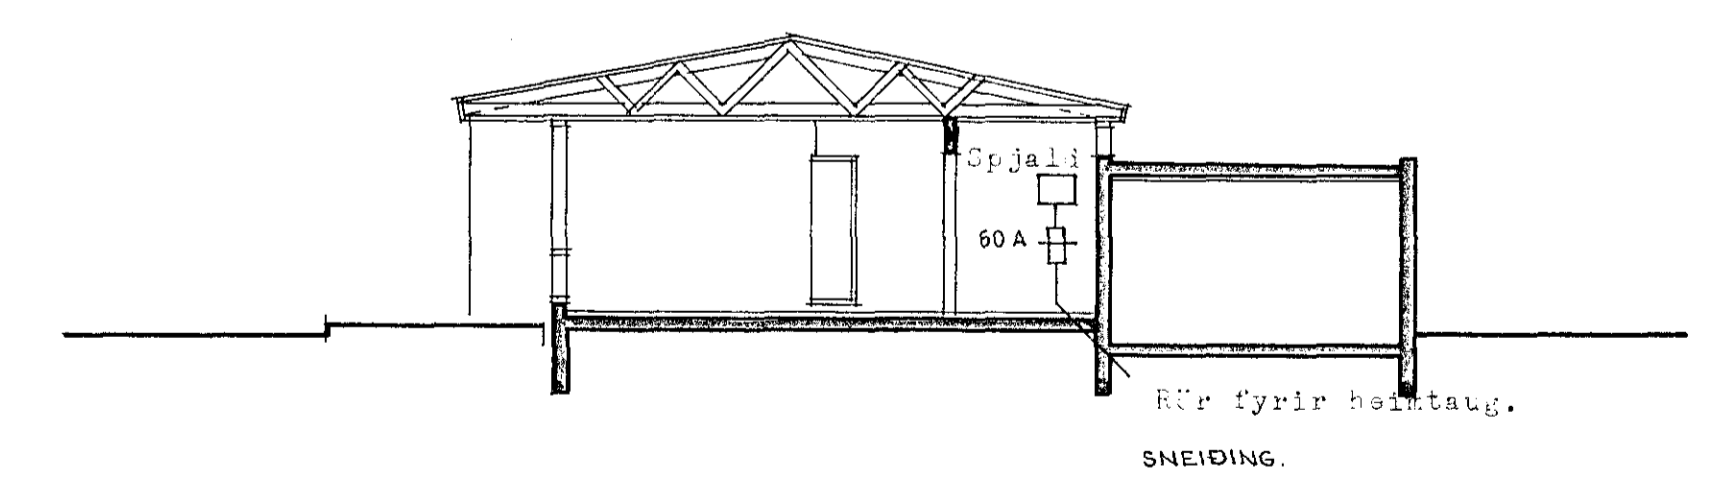

Ofstrámsrofur.	Grein Nr.	Fangar.	Heiti.
20A	1	1/P	Saunaofn.
20A	2	"	Lurkari.
	3	1,5	Ivottavél.
	4	"	Kynding.
15A	5	0,5	Straujárn.
25A	6	"	Eldavél.
20A	7	4	Ofn.
	8	1,5	Tenglar í eldhúsi.
	9	"	" "
	10	"	Ljós og tenglar í hvíldarherbergi.
	11	"	" " andyri, kvottur, hflstoði.
	12	"	" " svefnherbergi.
	13	"	" " gangur eldhúsi andyri.
	14	"	" " borðstofa
	15	"	" " stofa húsbóndi.

BREYTING	DAGSETN.	LYSING	TEIKNAD
MVFÍ.	IEEE.	SIGURÐUR HALLDÓRSSON.	SÍMI 34877.
HANNAÐ S.H.	TEIKNAD S.H./GM.	KLETTSHRAUN NR.5.	TEIKNING NR. E-2-8.
YFIRFARID	SAMÞYKKT	RAFLOGN.	BLAD 2 AF 2.
KVARÐI 1:100, 1:500	DAGSETN. 26.5.67	SNEIÐING. AFSTÖÐUMYND.	