



KLETTSUÐAUN NR. 8 M. 1:100

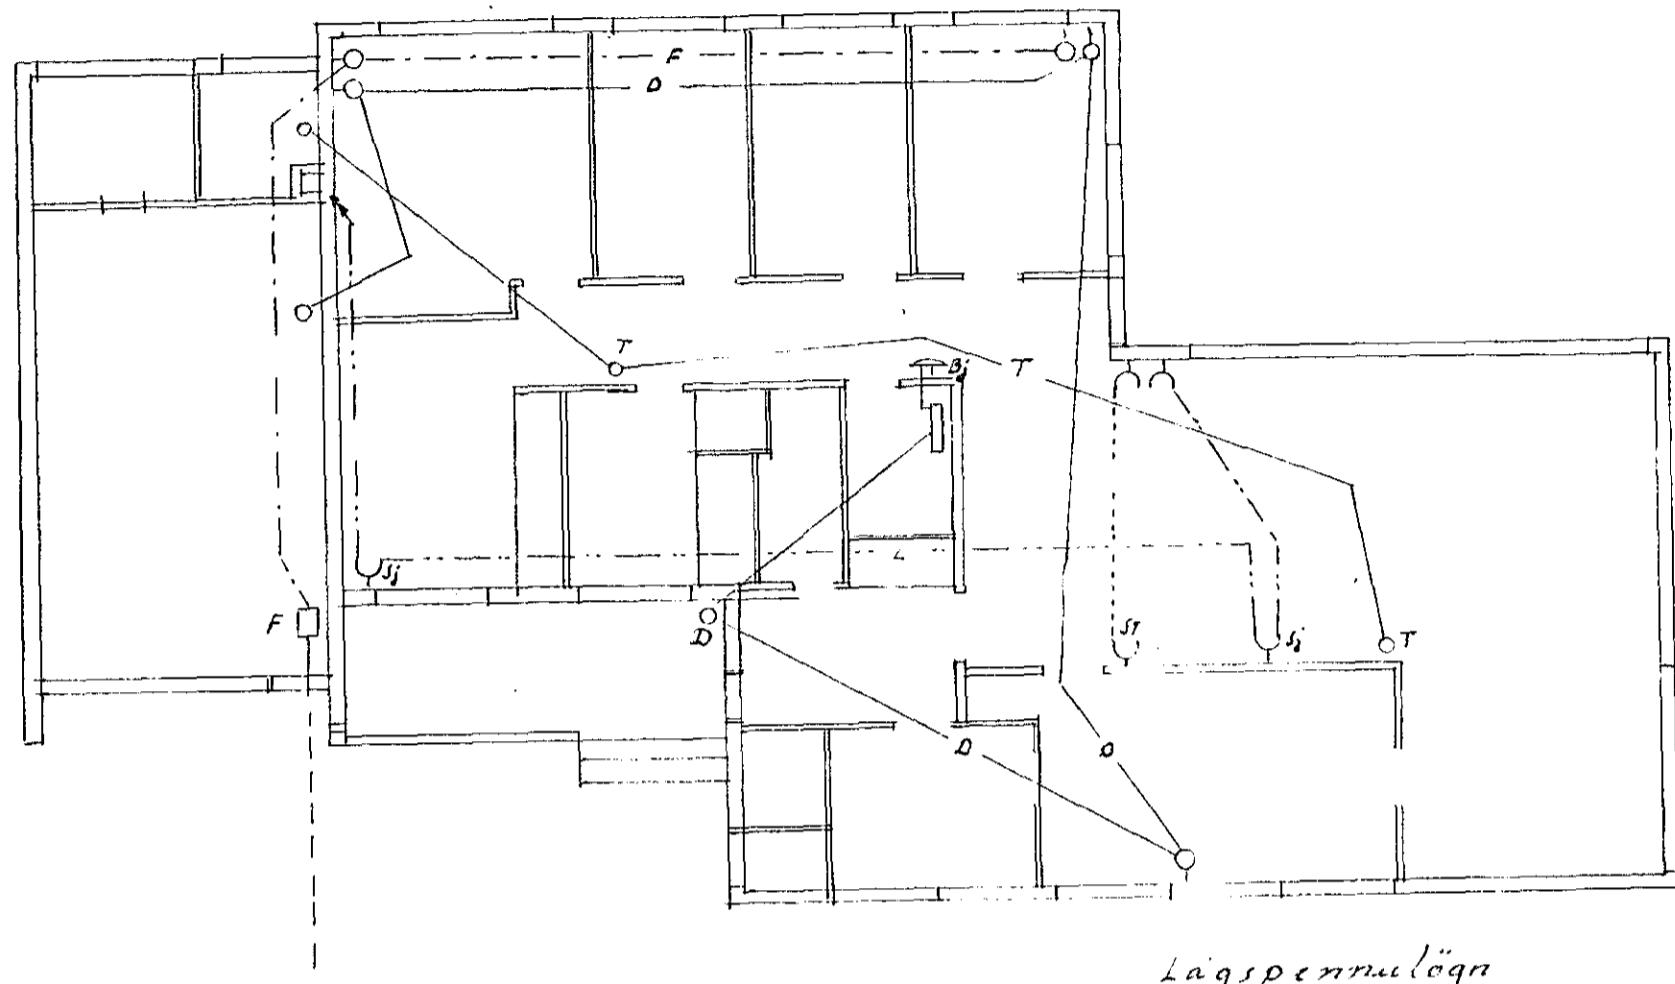


Lágspennulögn  
 Sj Spönvarp 20 m frá gólfi  
 D Eyraeini -  
 F Sími -  
 T Tísmístöl 3 set -  
 St Stærðatenglar 20 -

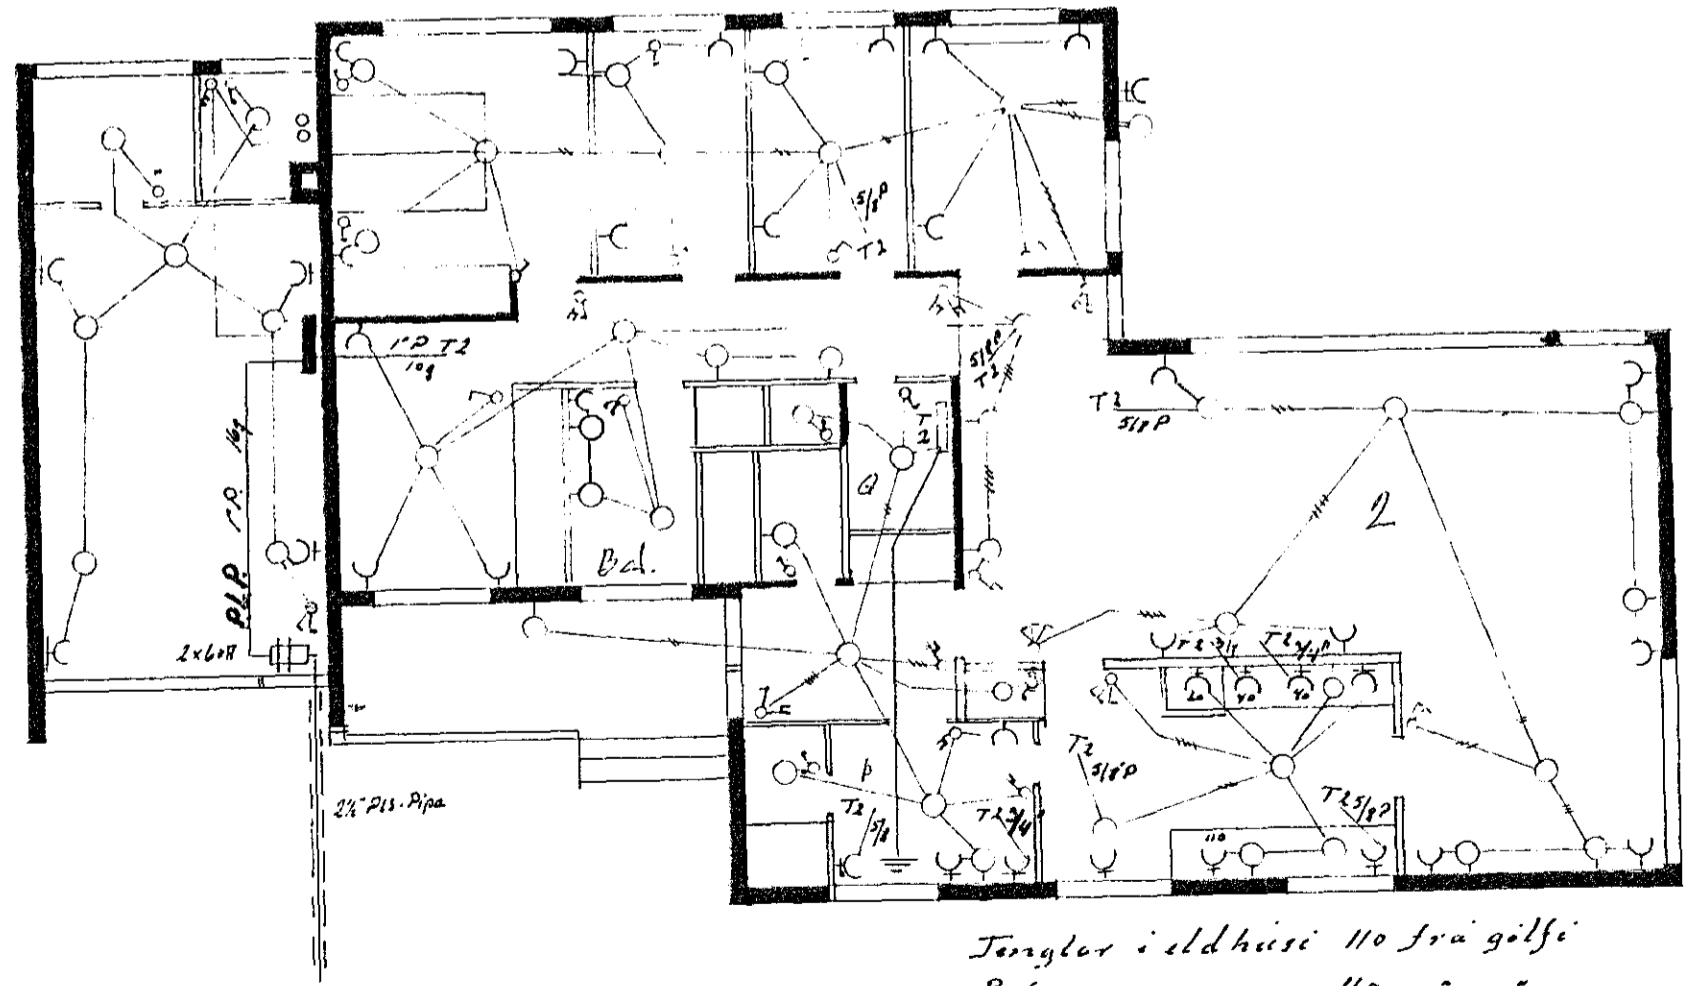


Tenglar í eldhúsi 110 frá gólfi  
 Rafar 110 - -  
 Veggjús 160 - -  
 D. í WC 95 - -

BRUNNMYNÐ RAÞFÖG

Einspöla tengingamynd.

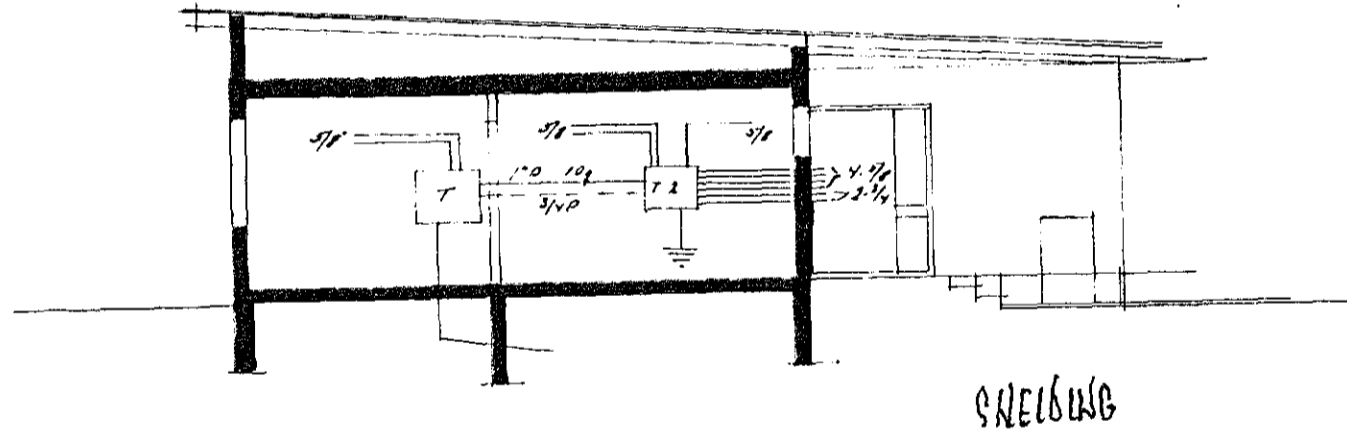

SNELDUG

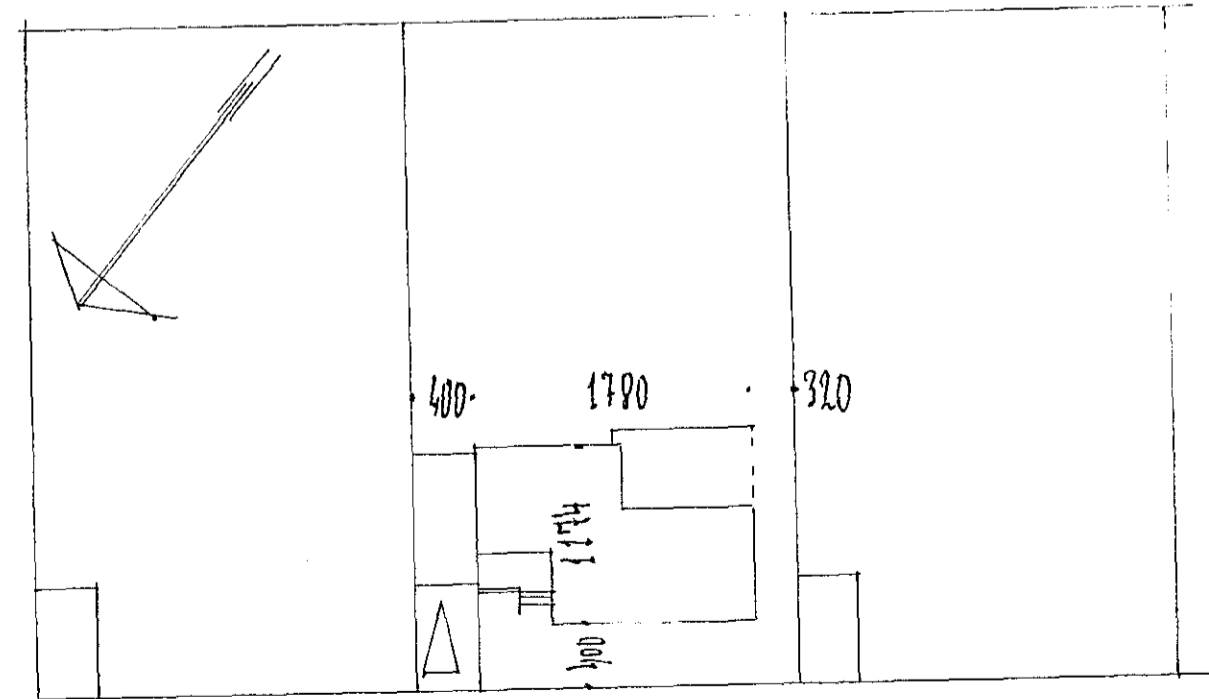

KLETTSUÐAUN

Inntök samþykkt 16.16. 1966  
 f.h. RAÞVEITU HAFNARFJARDAR  
 Verkstjórn  
*Ólafur H. Ólafsson*

Hafnarferdi í júní 1966

*Jon Bjarnason*

1009