Húsveita nr. 1974 Teikning nr. 1136
Samþykkt þ. 18/7 1968
f.h. RAFVEITU HAFNARFJARÐAR
Stefán V. Þorsteinsson
Eftirlitsmaður raflagna

Inntök samþykkt 8.18. 1968
f.h. RAFVEITU HAFNARFJARÐAR
Verkstjóri
Albert Kristinsson

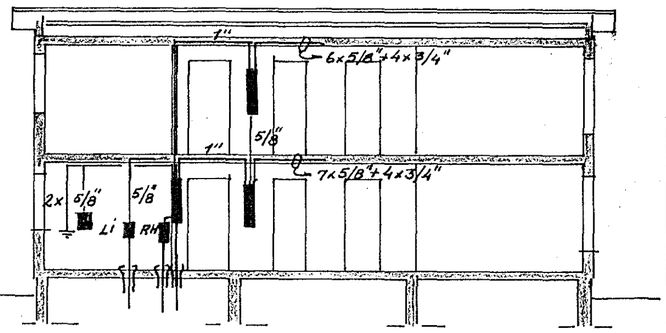

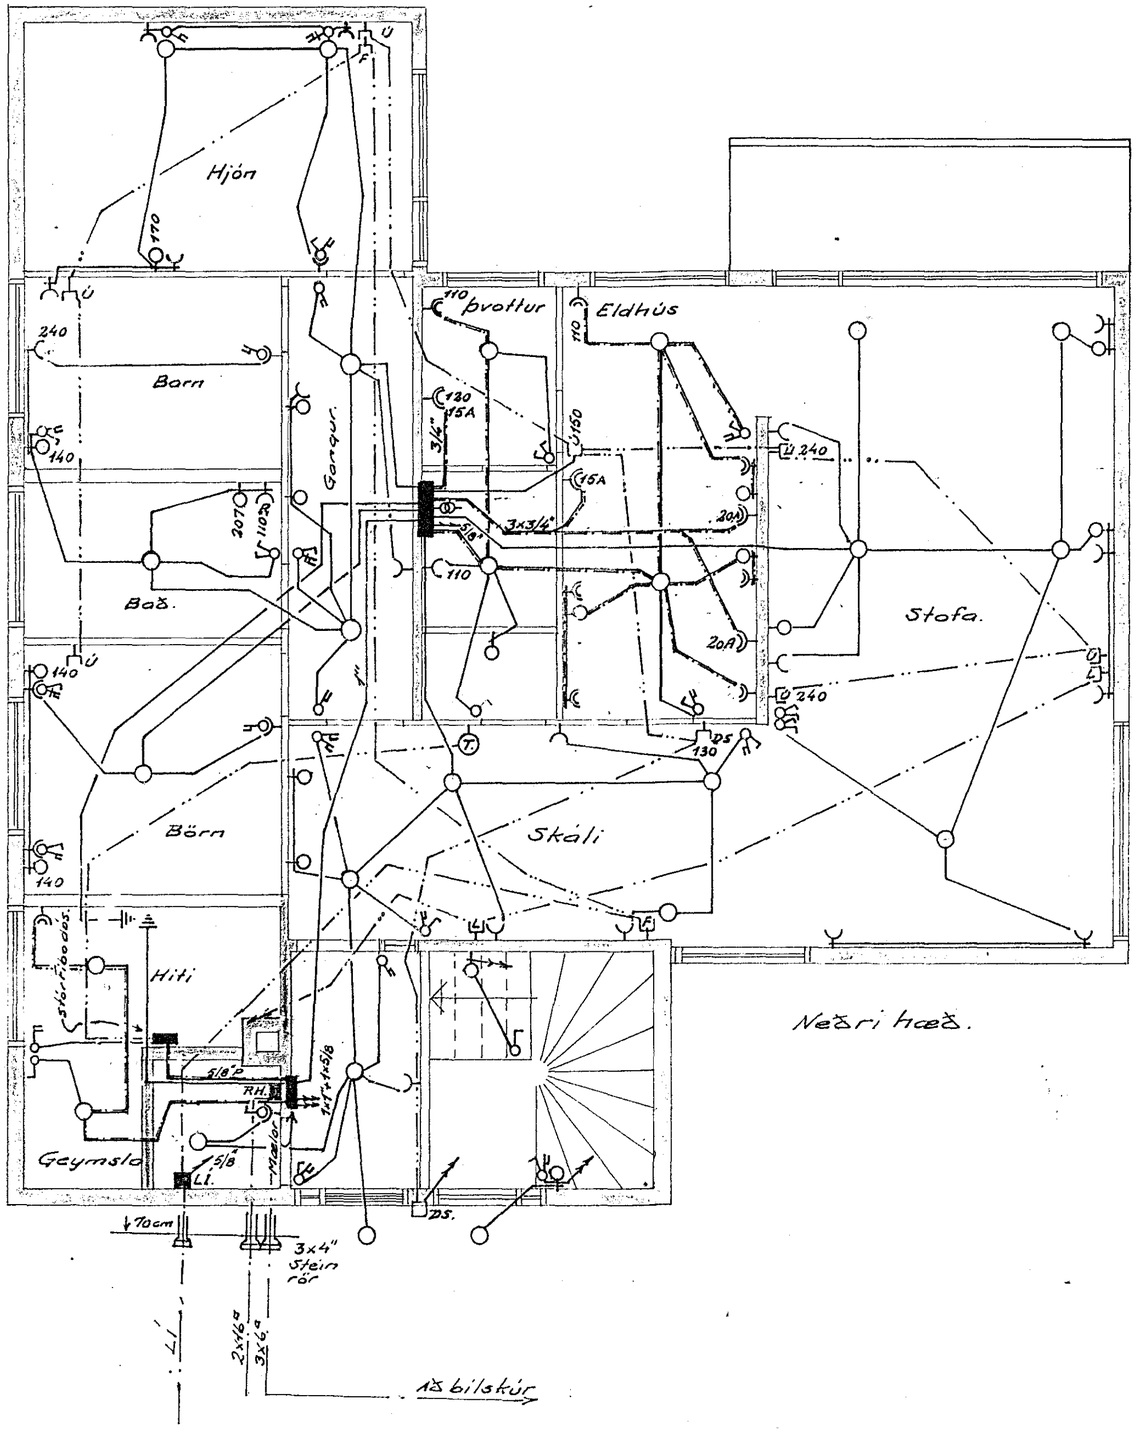

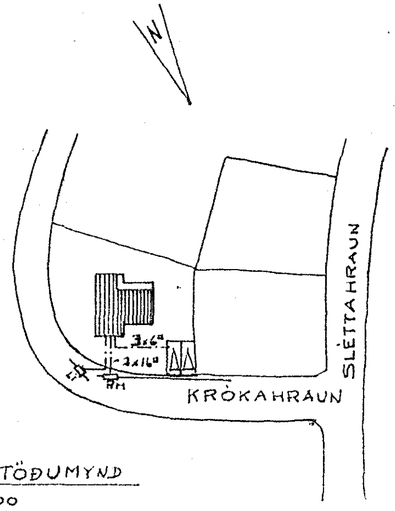

ÁFSTÖÐUMYND
1:1000

Tákn-mynd.	Heiti	Hæð frá gólfi
-O-	Loftdós.	
-O-	Veggdós	155 cm.
	Einpóla rofi	110 –
	Tvípóla rofi	110 –
	Samrofi	110 –
	Krossrofi	110 –
Y	Tengill	20 –
	Jarðb. tengill.	
	Rakvélatengill	110 –
20A.	20A Jarðb. tengill	
-OO-	Bjölluspennir	
F	Símatengill	20 –
Ú	Útvarpstengill	20 –
DS.	Dyrasími	130 –
-T-	Hitastillir	160 –
———	5/8" pípa	
═══	5/8" pípa með jörð	
—·—·—	6/8" pípa fyrir veikstr.	
L	Loftnetstengill	20 –

Hæð allra tengla og dósa í eldhúsi útvarðsist i sambandi við eldhúsinnréttingarteikningu.

1136

Krókahraun 2. Raflögn.

Erling G. Jónasson MTFÍ
Sími 50137

U. EGJ.	T. 11.4.67	M=1:50	Verk 0012.
Y.	S.	B. 1 af 2.	