KRÓKAHRAUN NR. 4 6 8 10 12 MÆL 1:50

Húsveita nr. 1878 Teikning nr. 1007
Samþykkt þ. 9/6 1966
f.h. RAFVEITU HAFNARFJARÐAR
Eftirlitsmaður raflagna

Inntök samþykkt 8.16. 1966
f.h. RAFVEITU HAFNARFJARÐAR
Verkstjóri

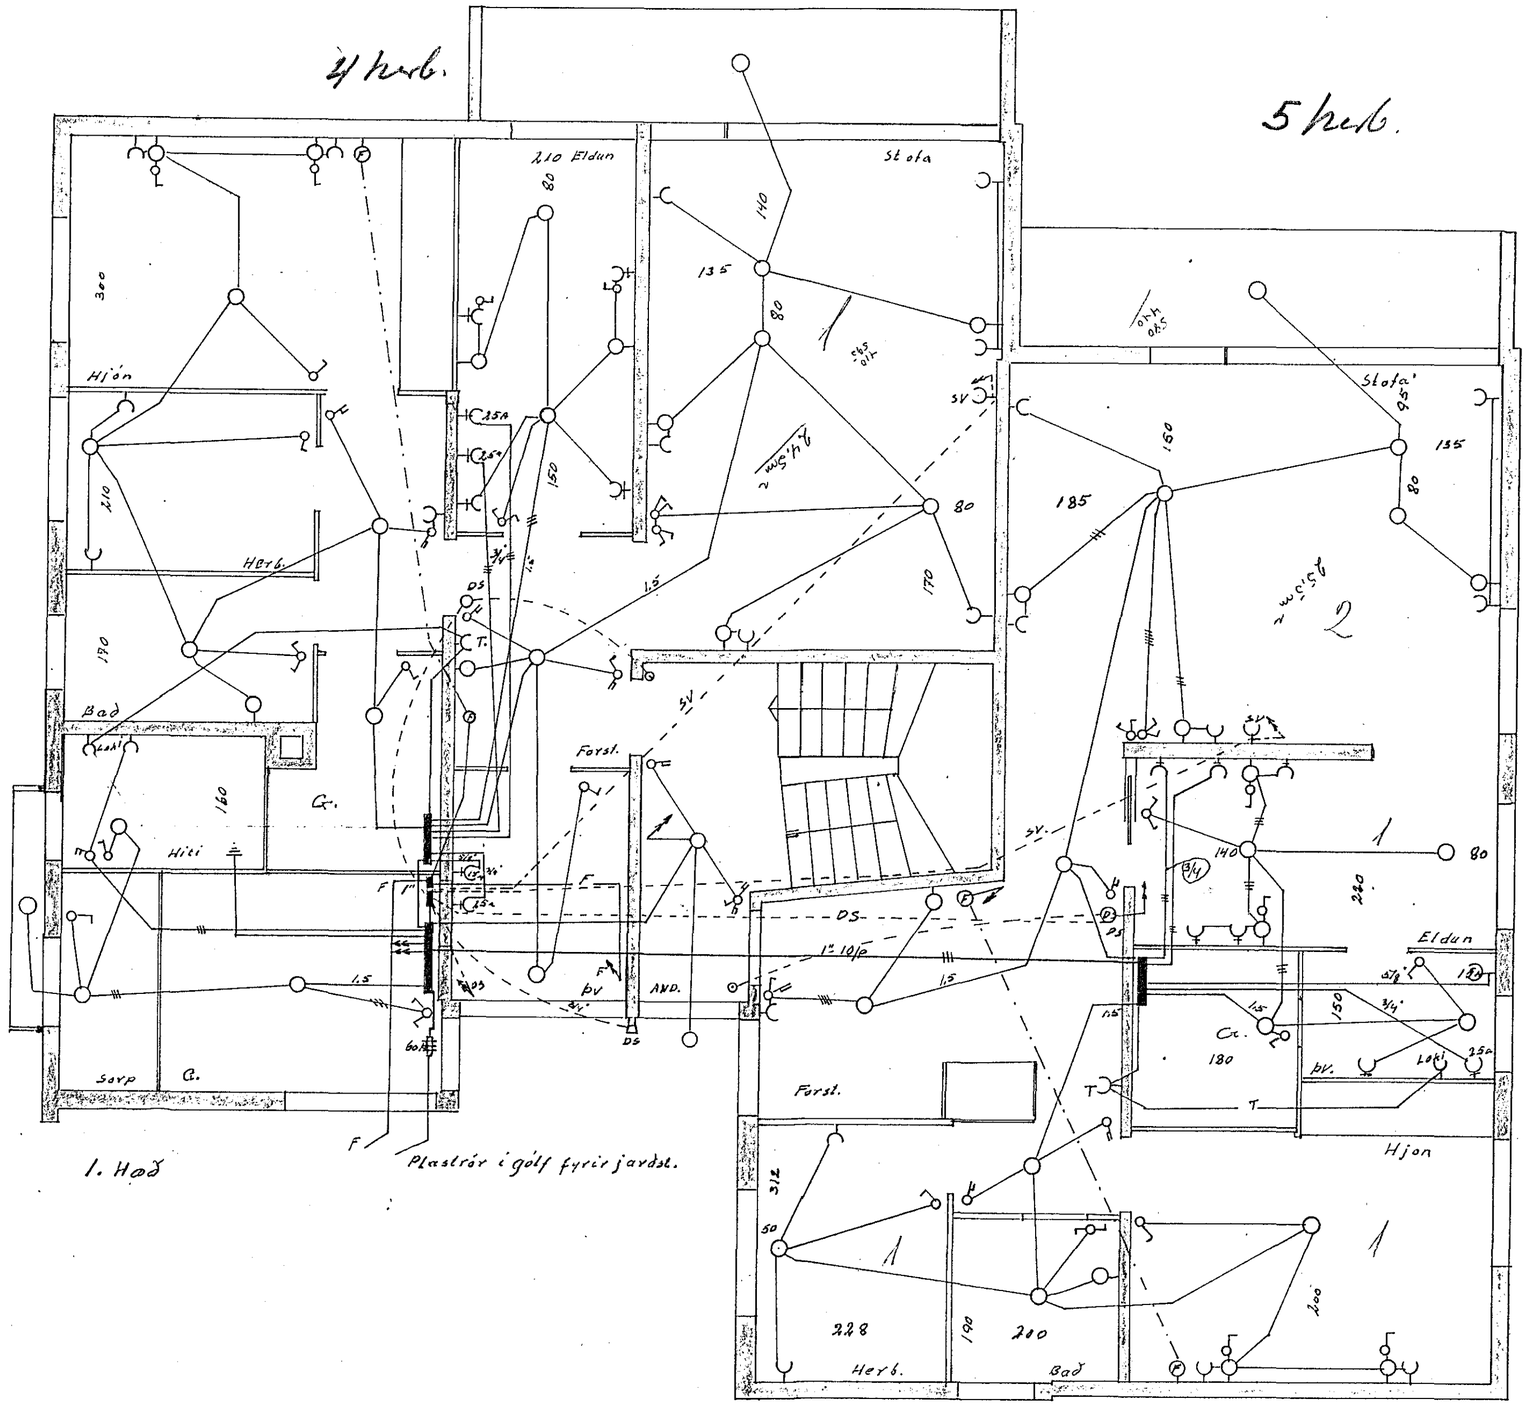

Hafnarf. í maí 1966
Jón Guðmundsson