




LAUFVANGUR NR. 8 OG 10

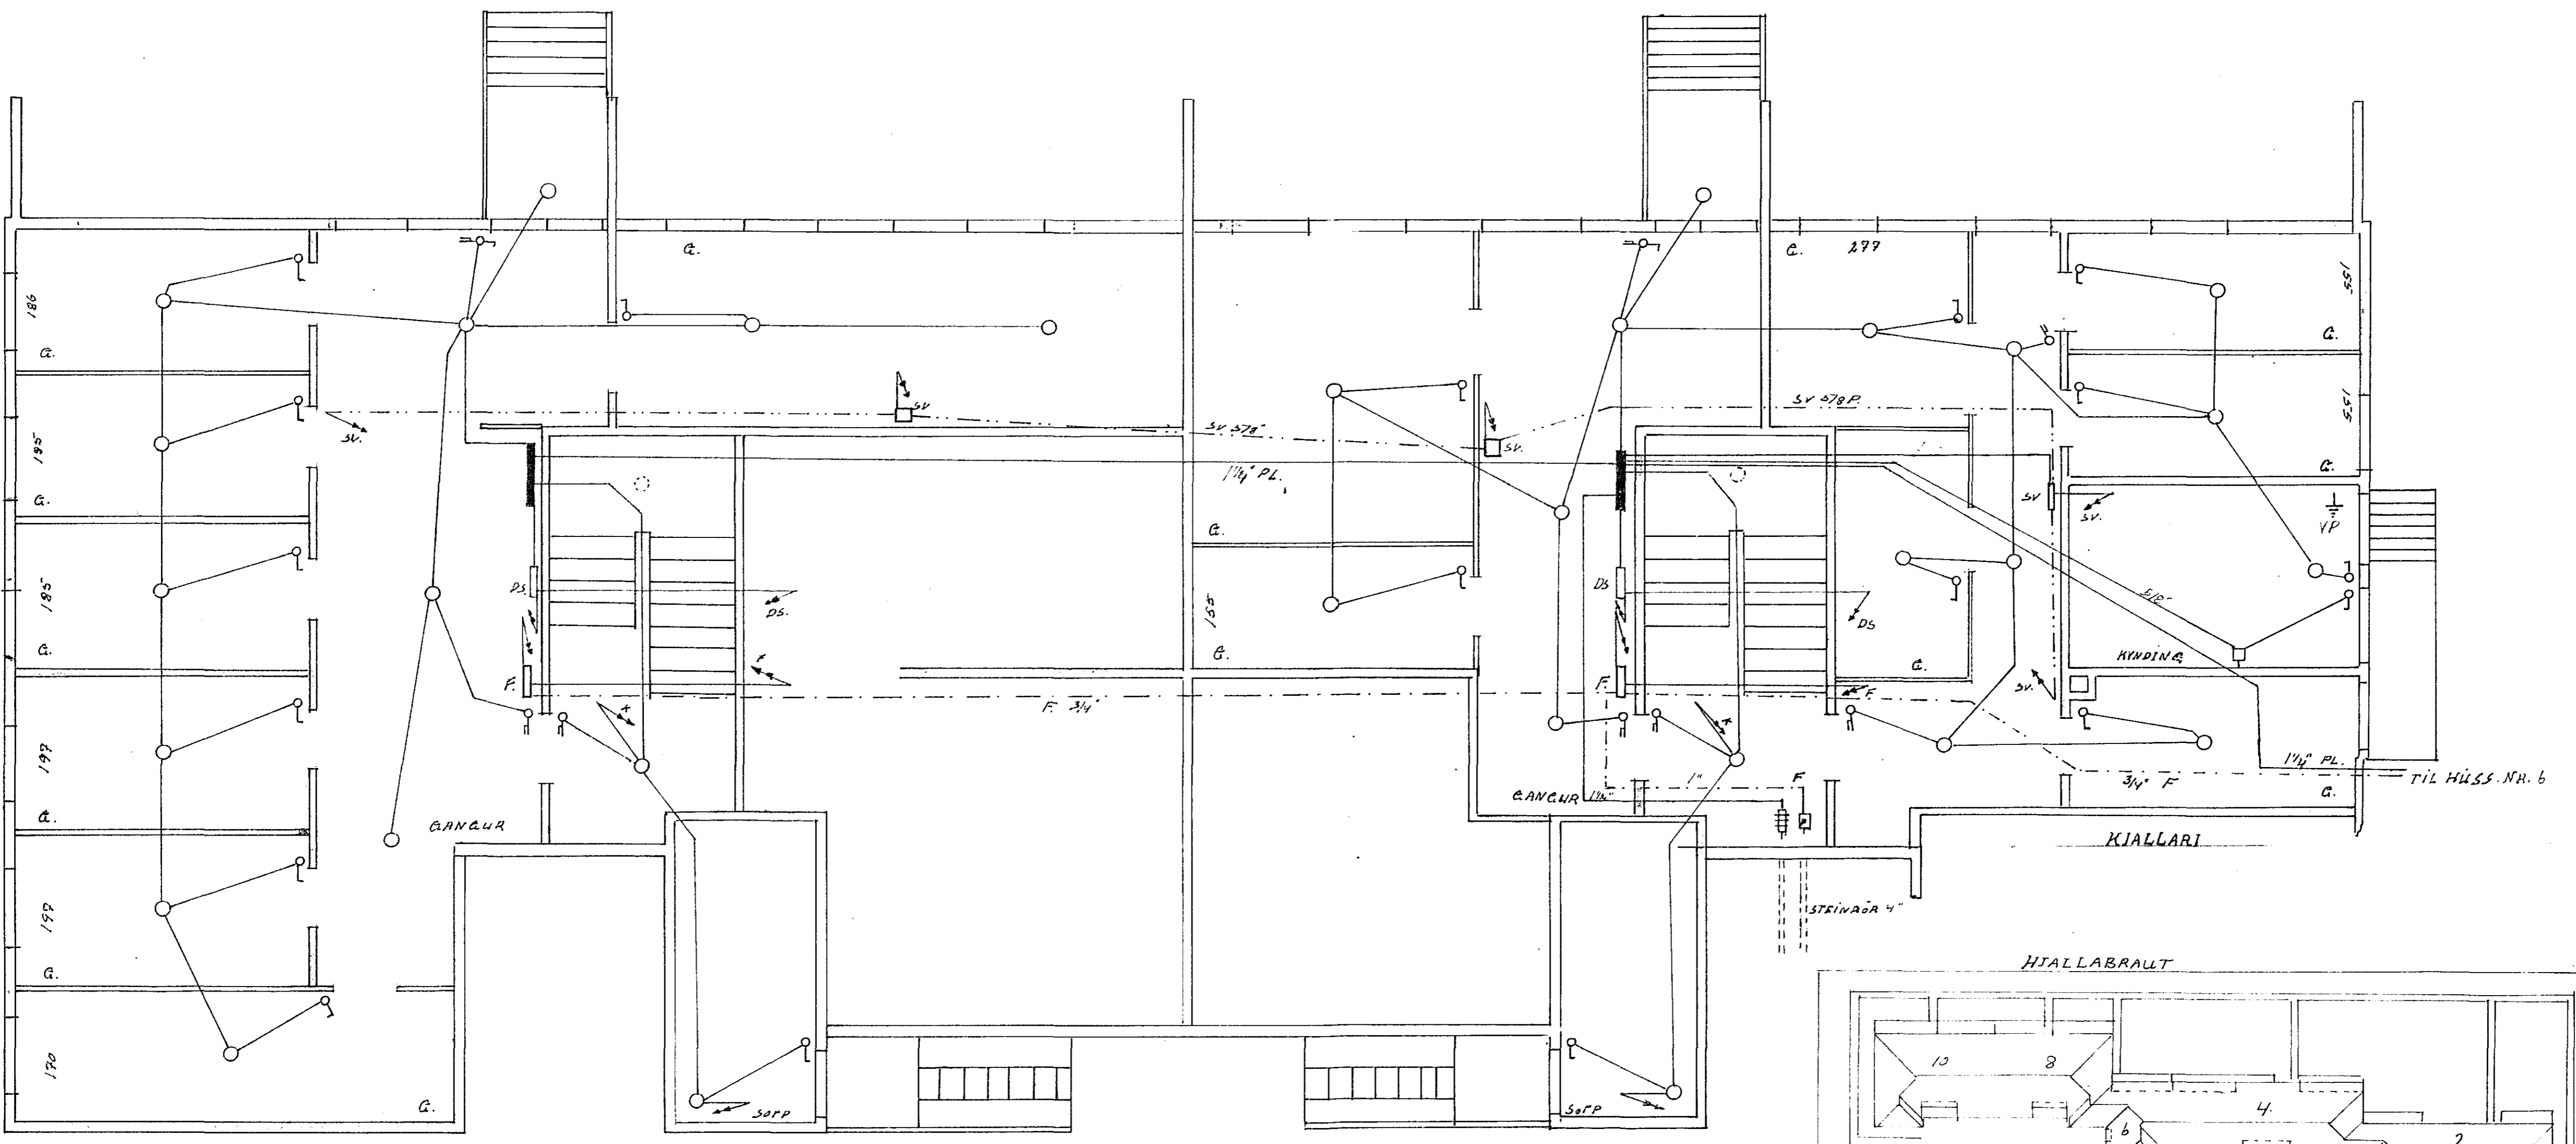

Innvið samþykkt 17.7.1969  
 Í. H. RAUFVEITU HAFNARFIJARÐAR  
 Verkstjórn  
 Tryggvi Þingvallsson

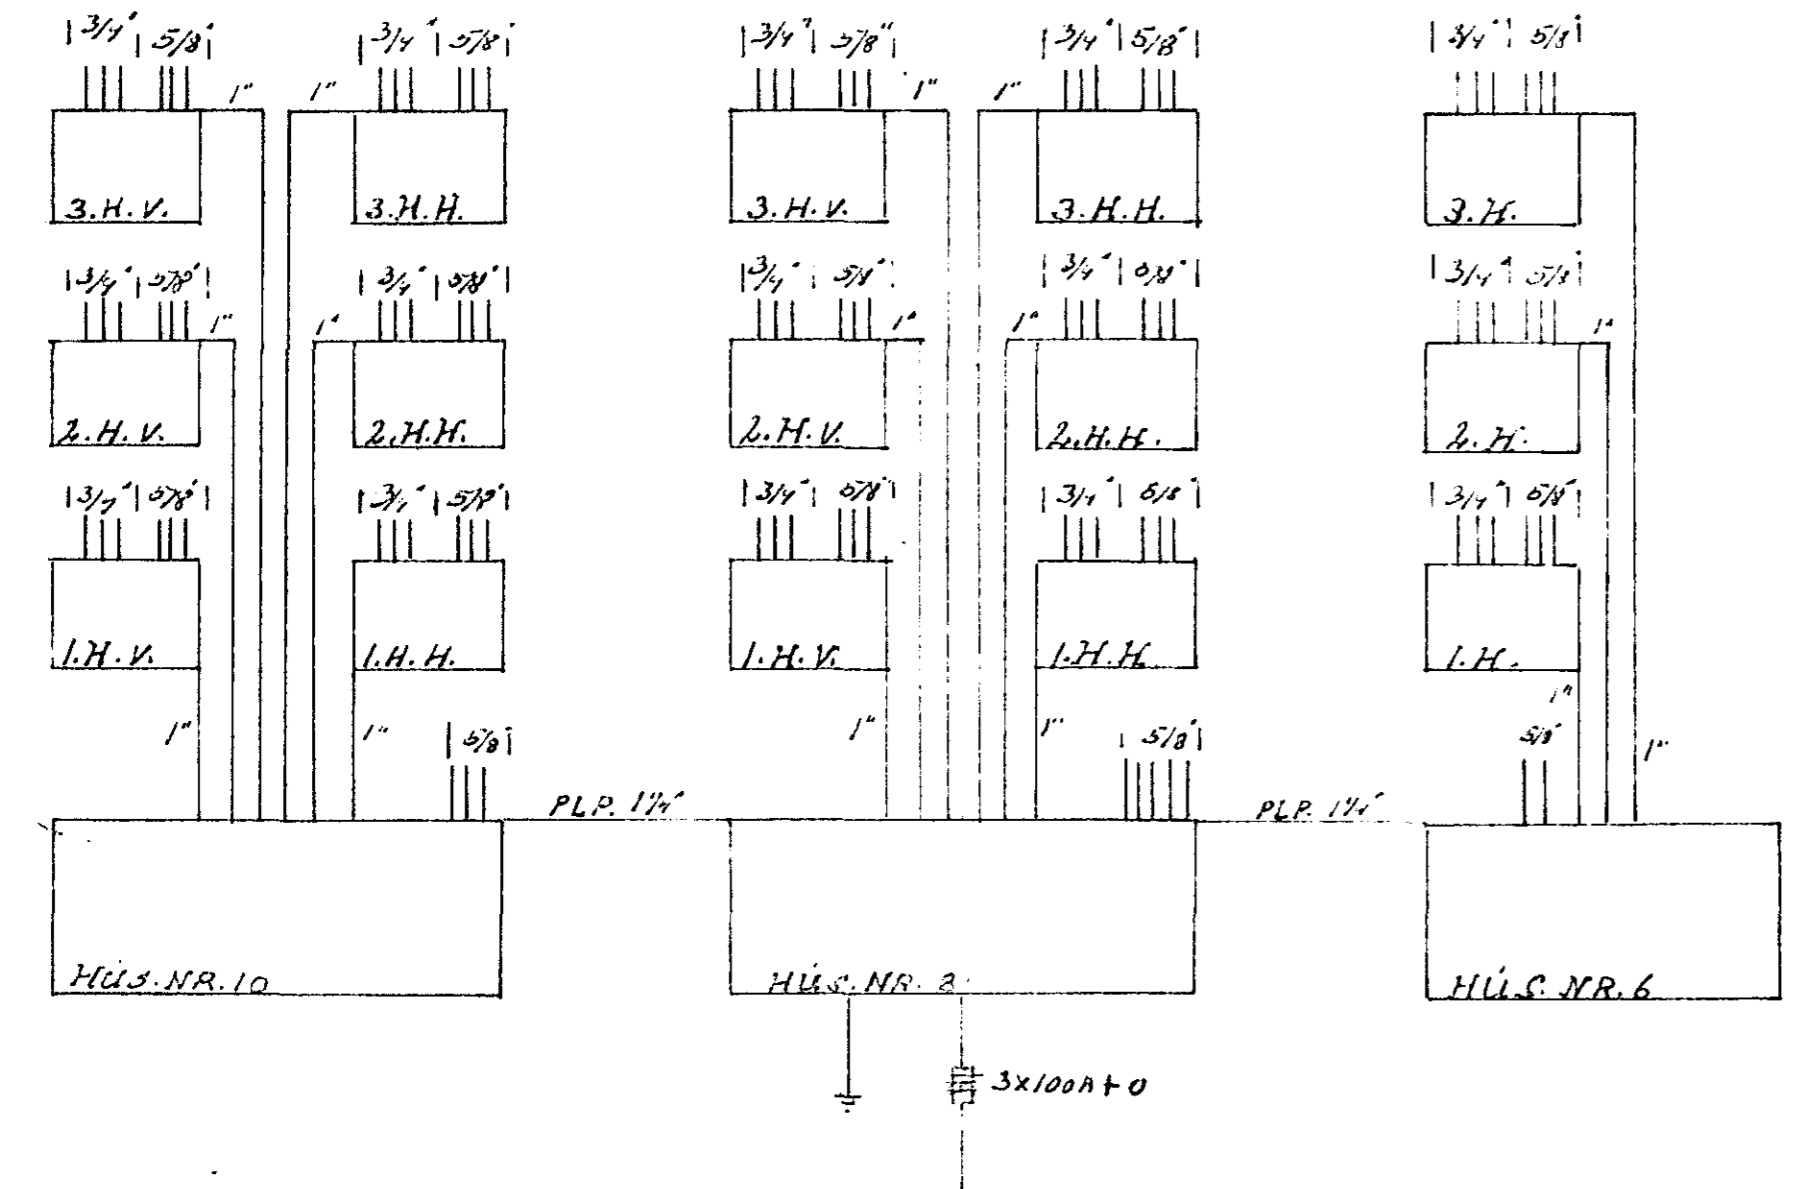

KJALLARI MKV. 1:50

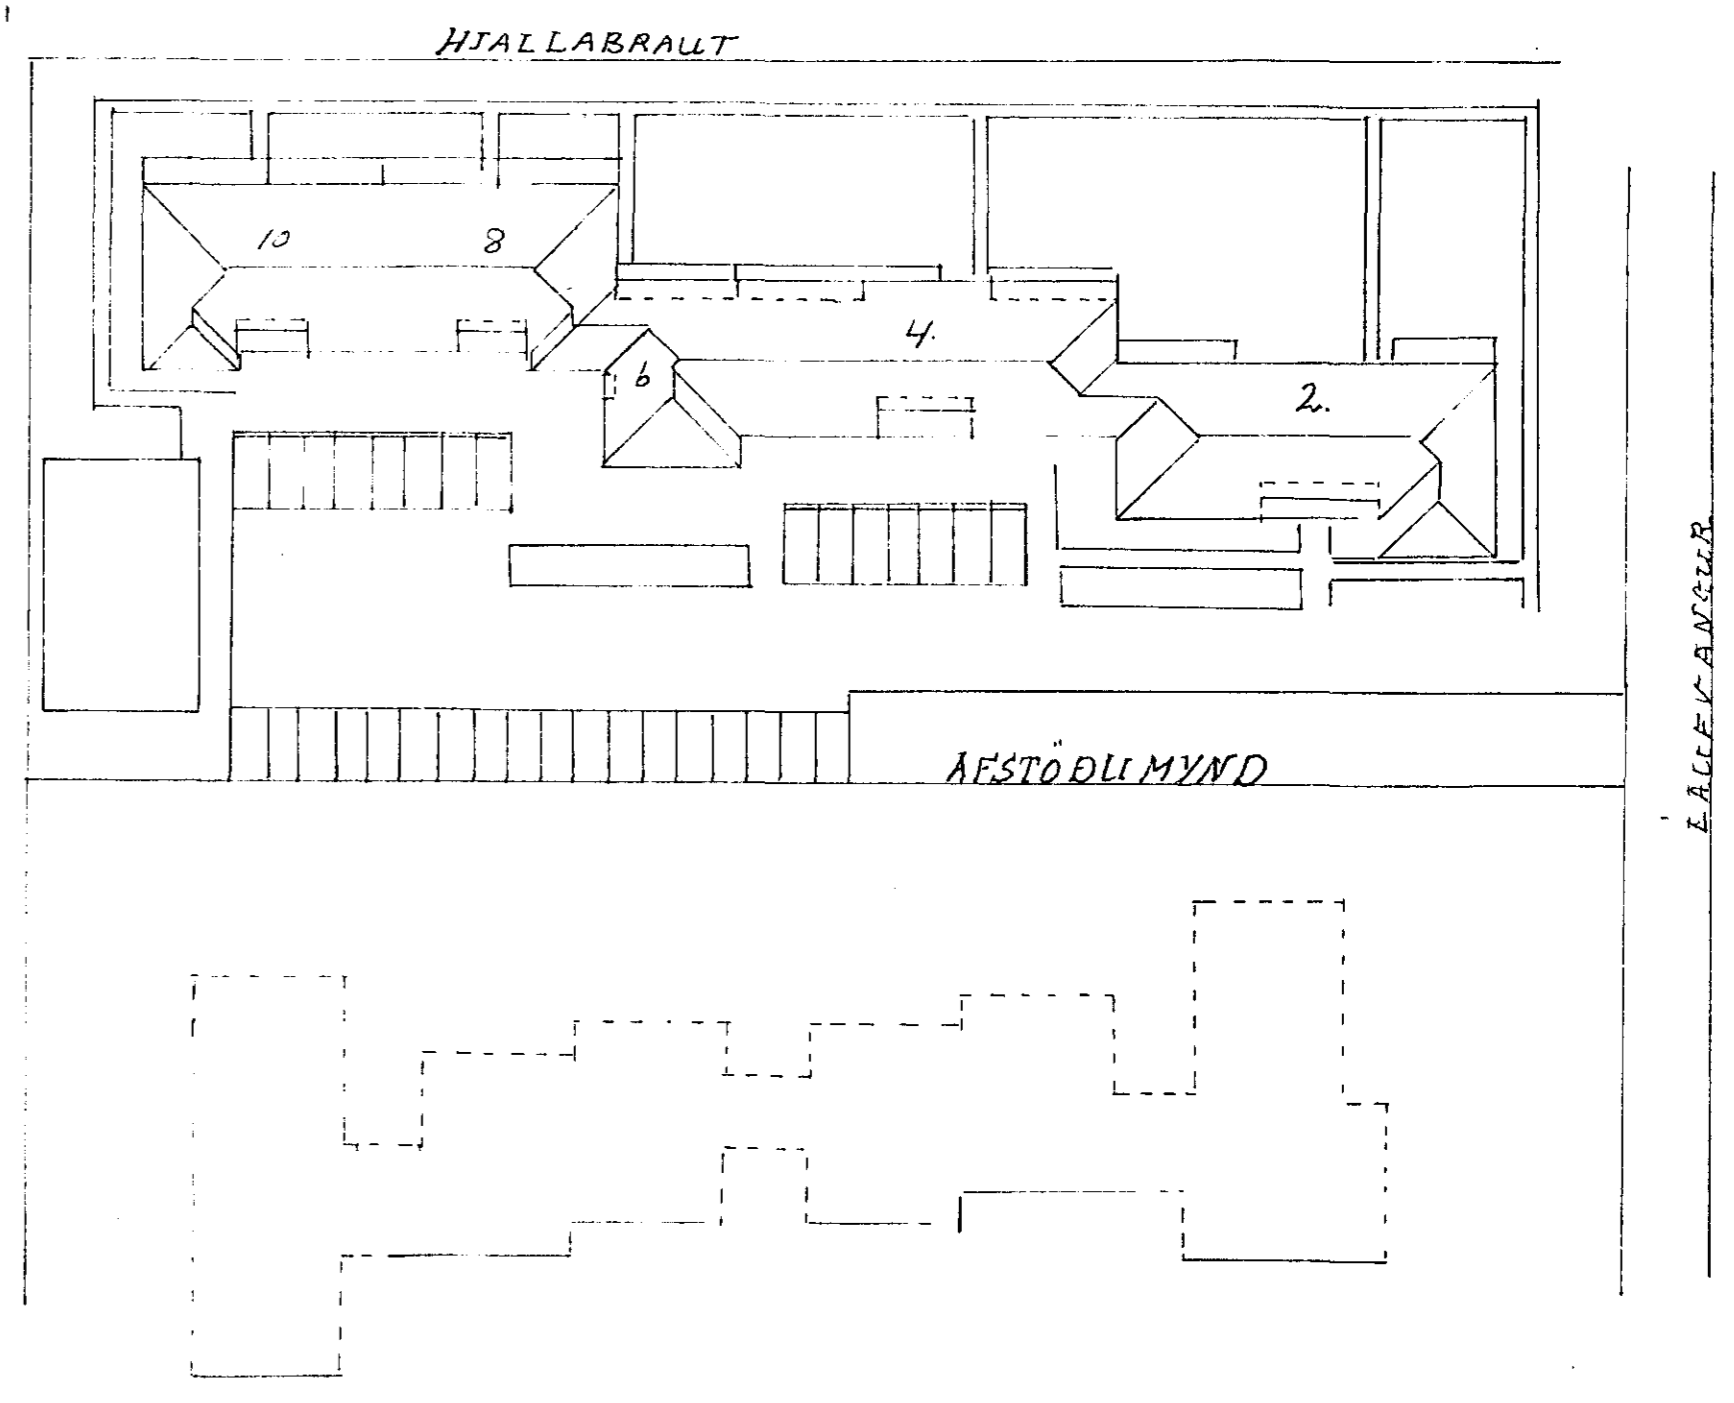

Hafnarf. í Maí 1969  
 Jón Sigmondsson