





Inntök samþykkt 28.10. 1968
 é.h. RAFVEITU HAFNARFIJARÐAR
 Stjórn
 Vilhelm Þorsteinsson

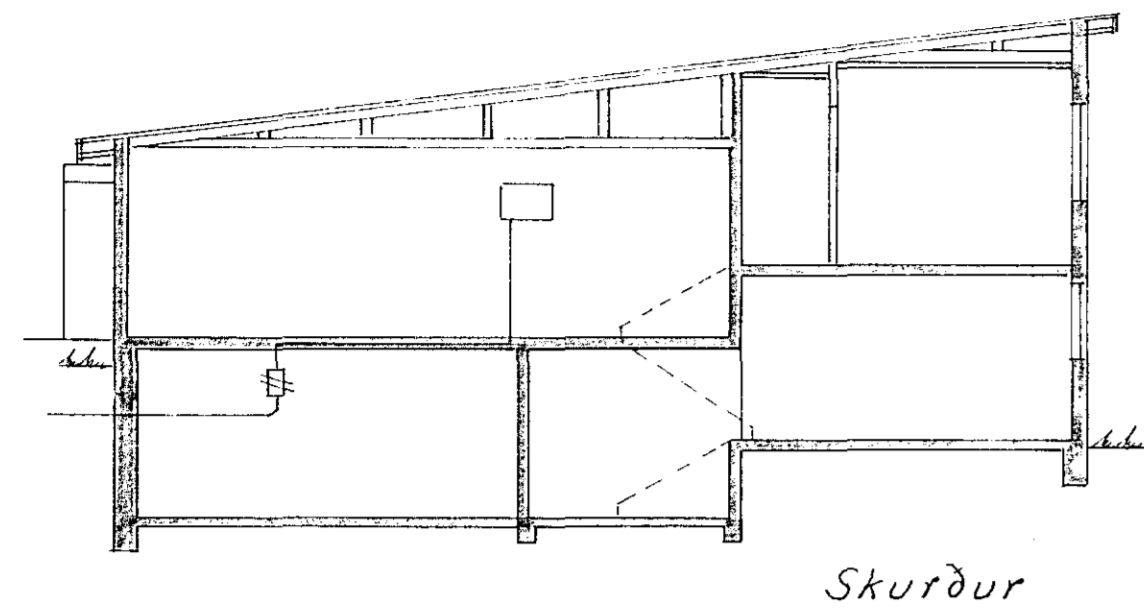


Skurður

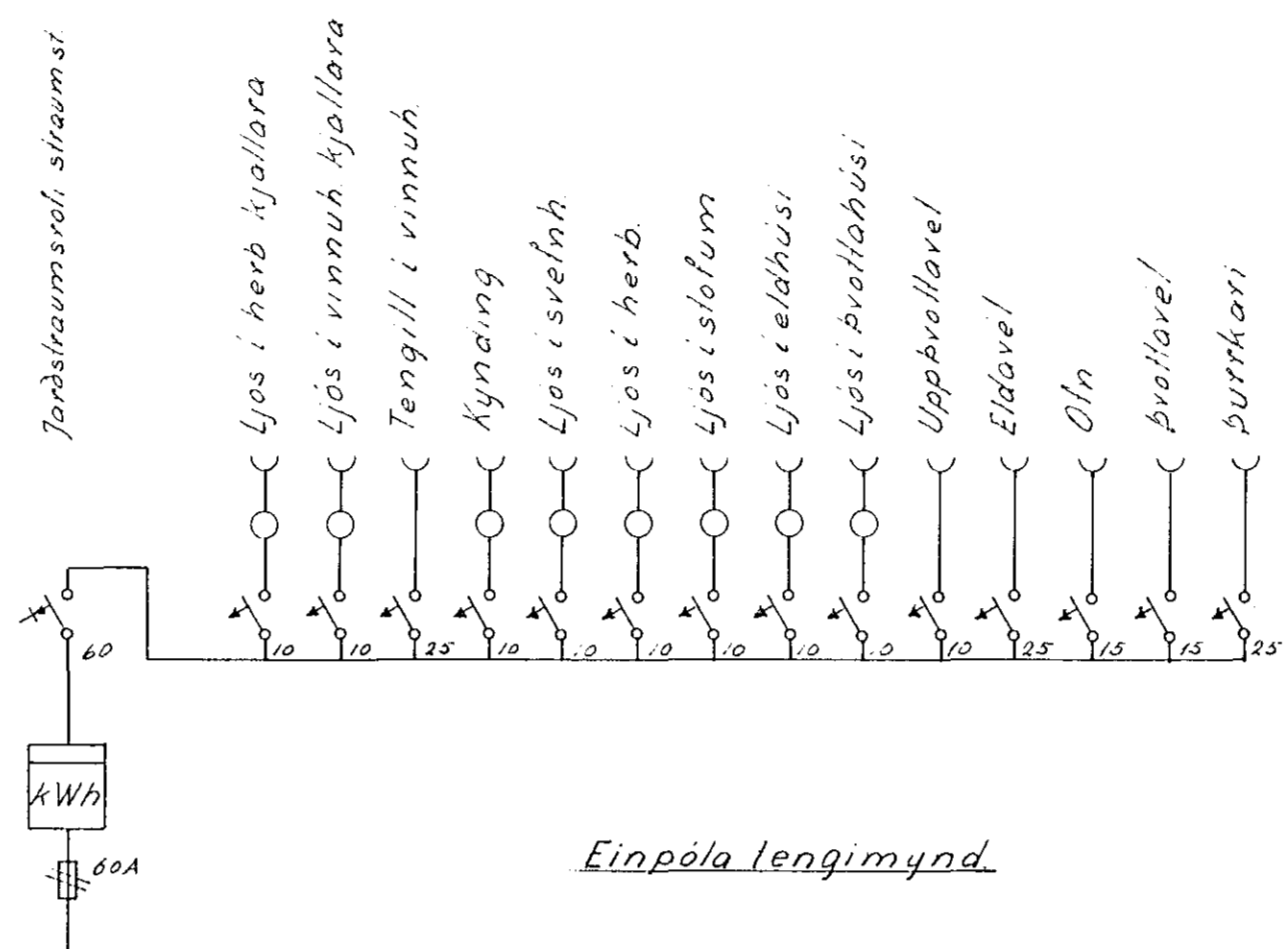

Einpóla lengimynd

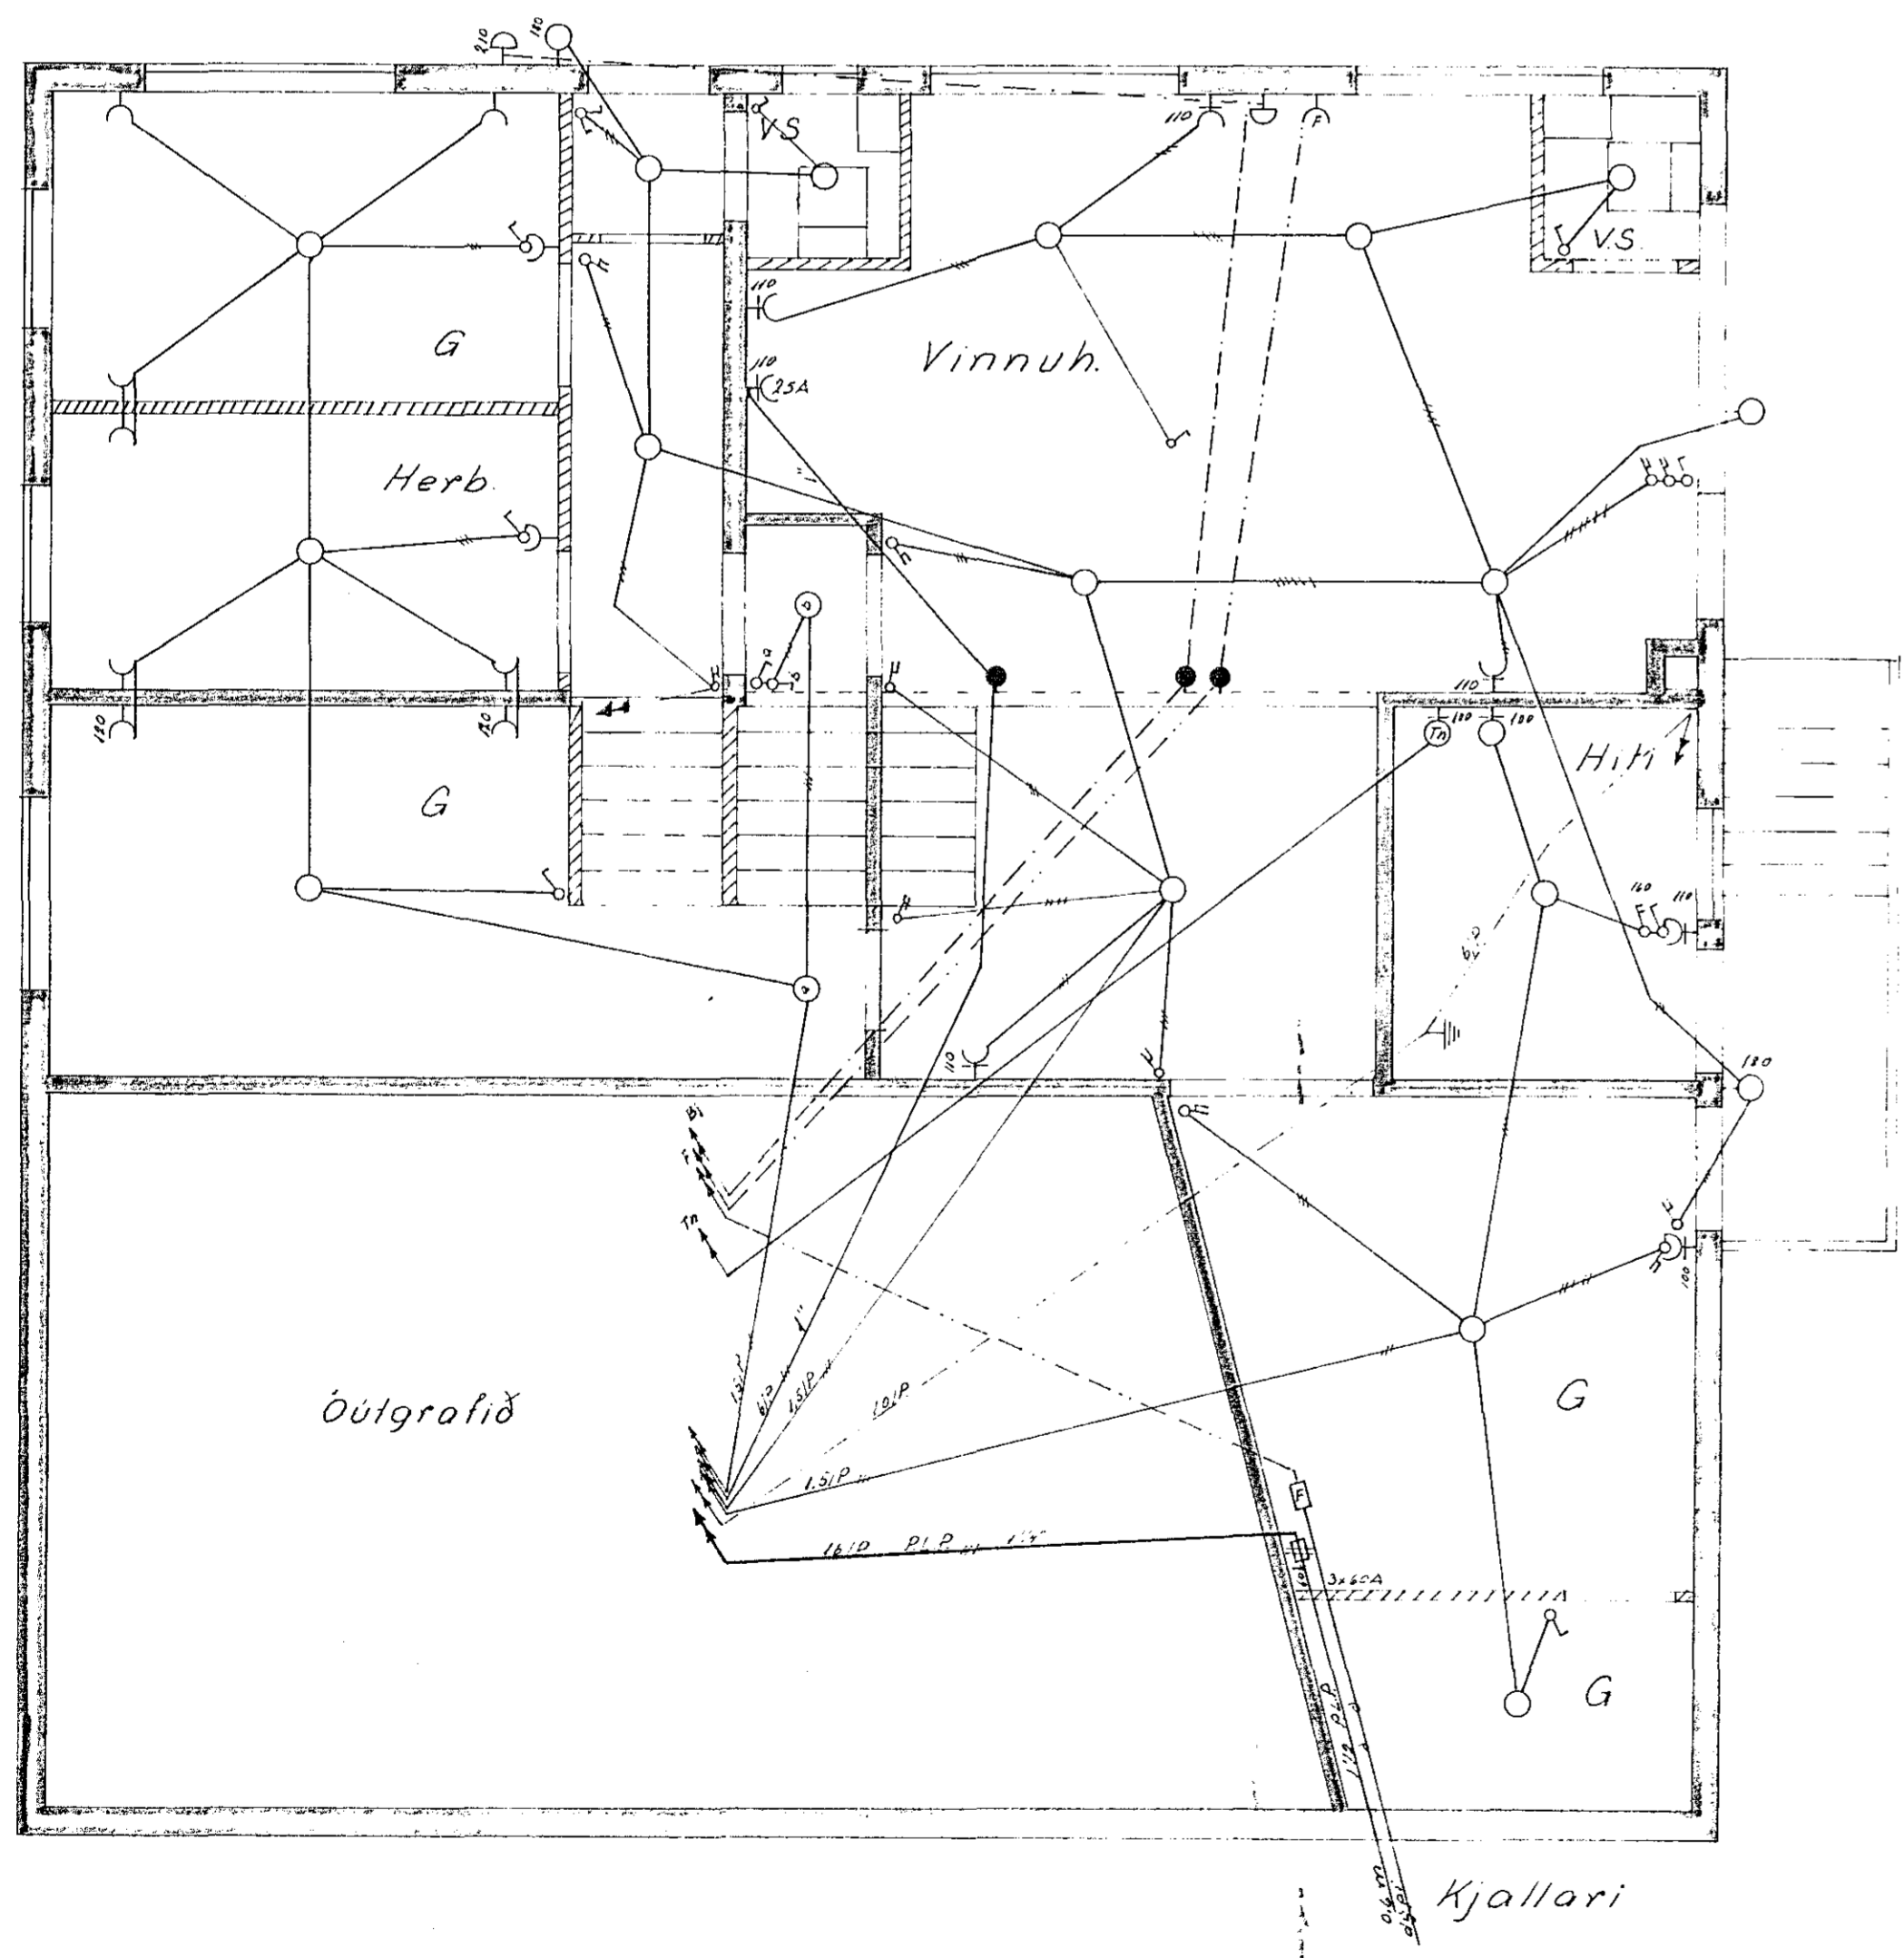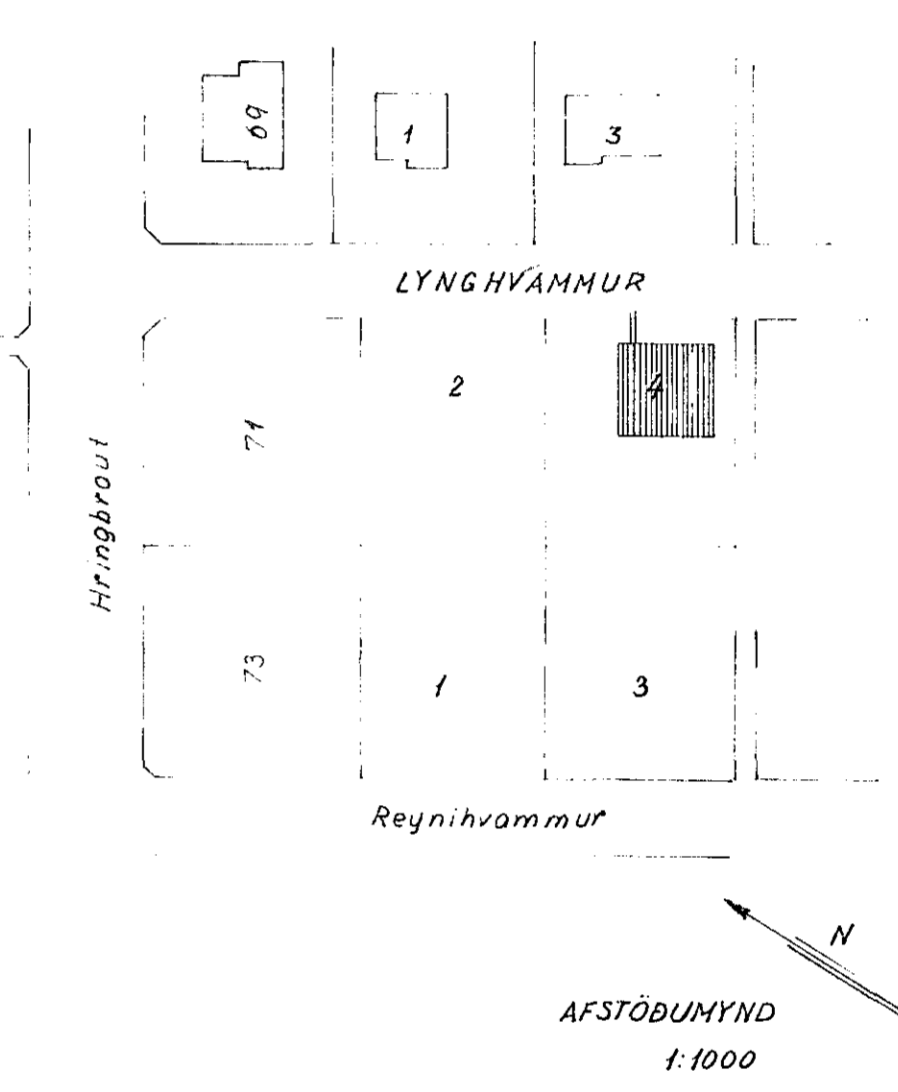

Kjallari

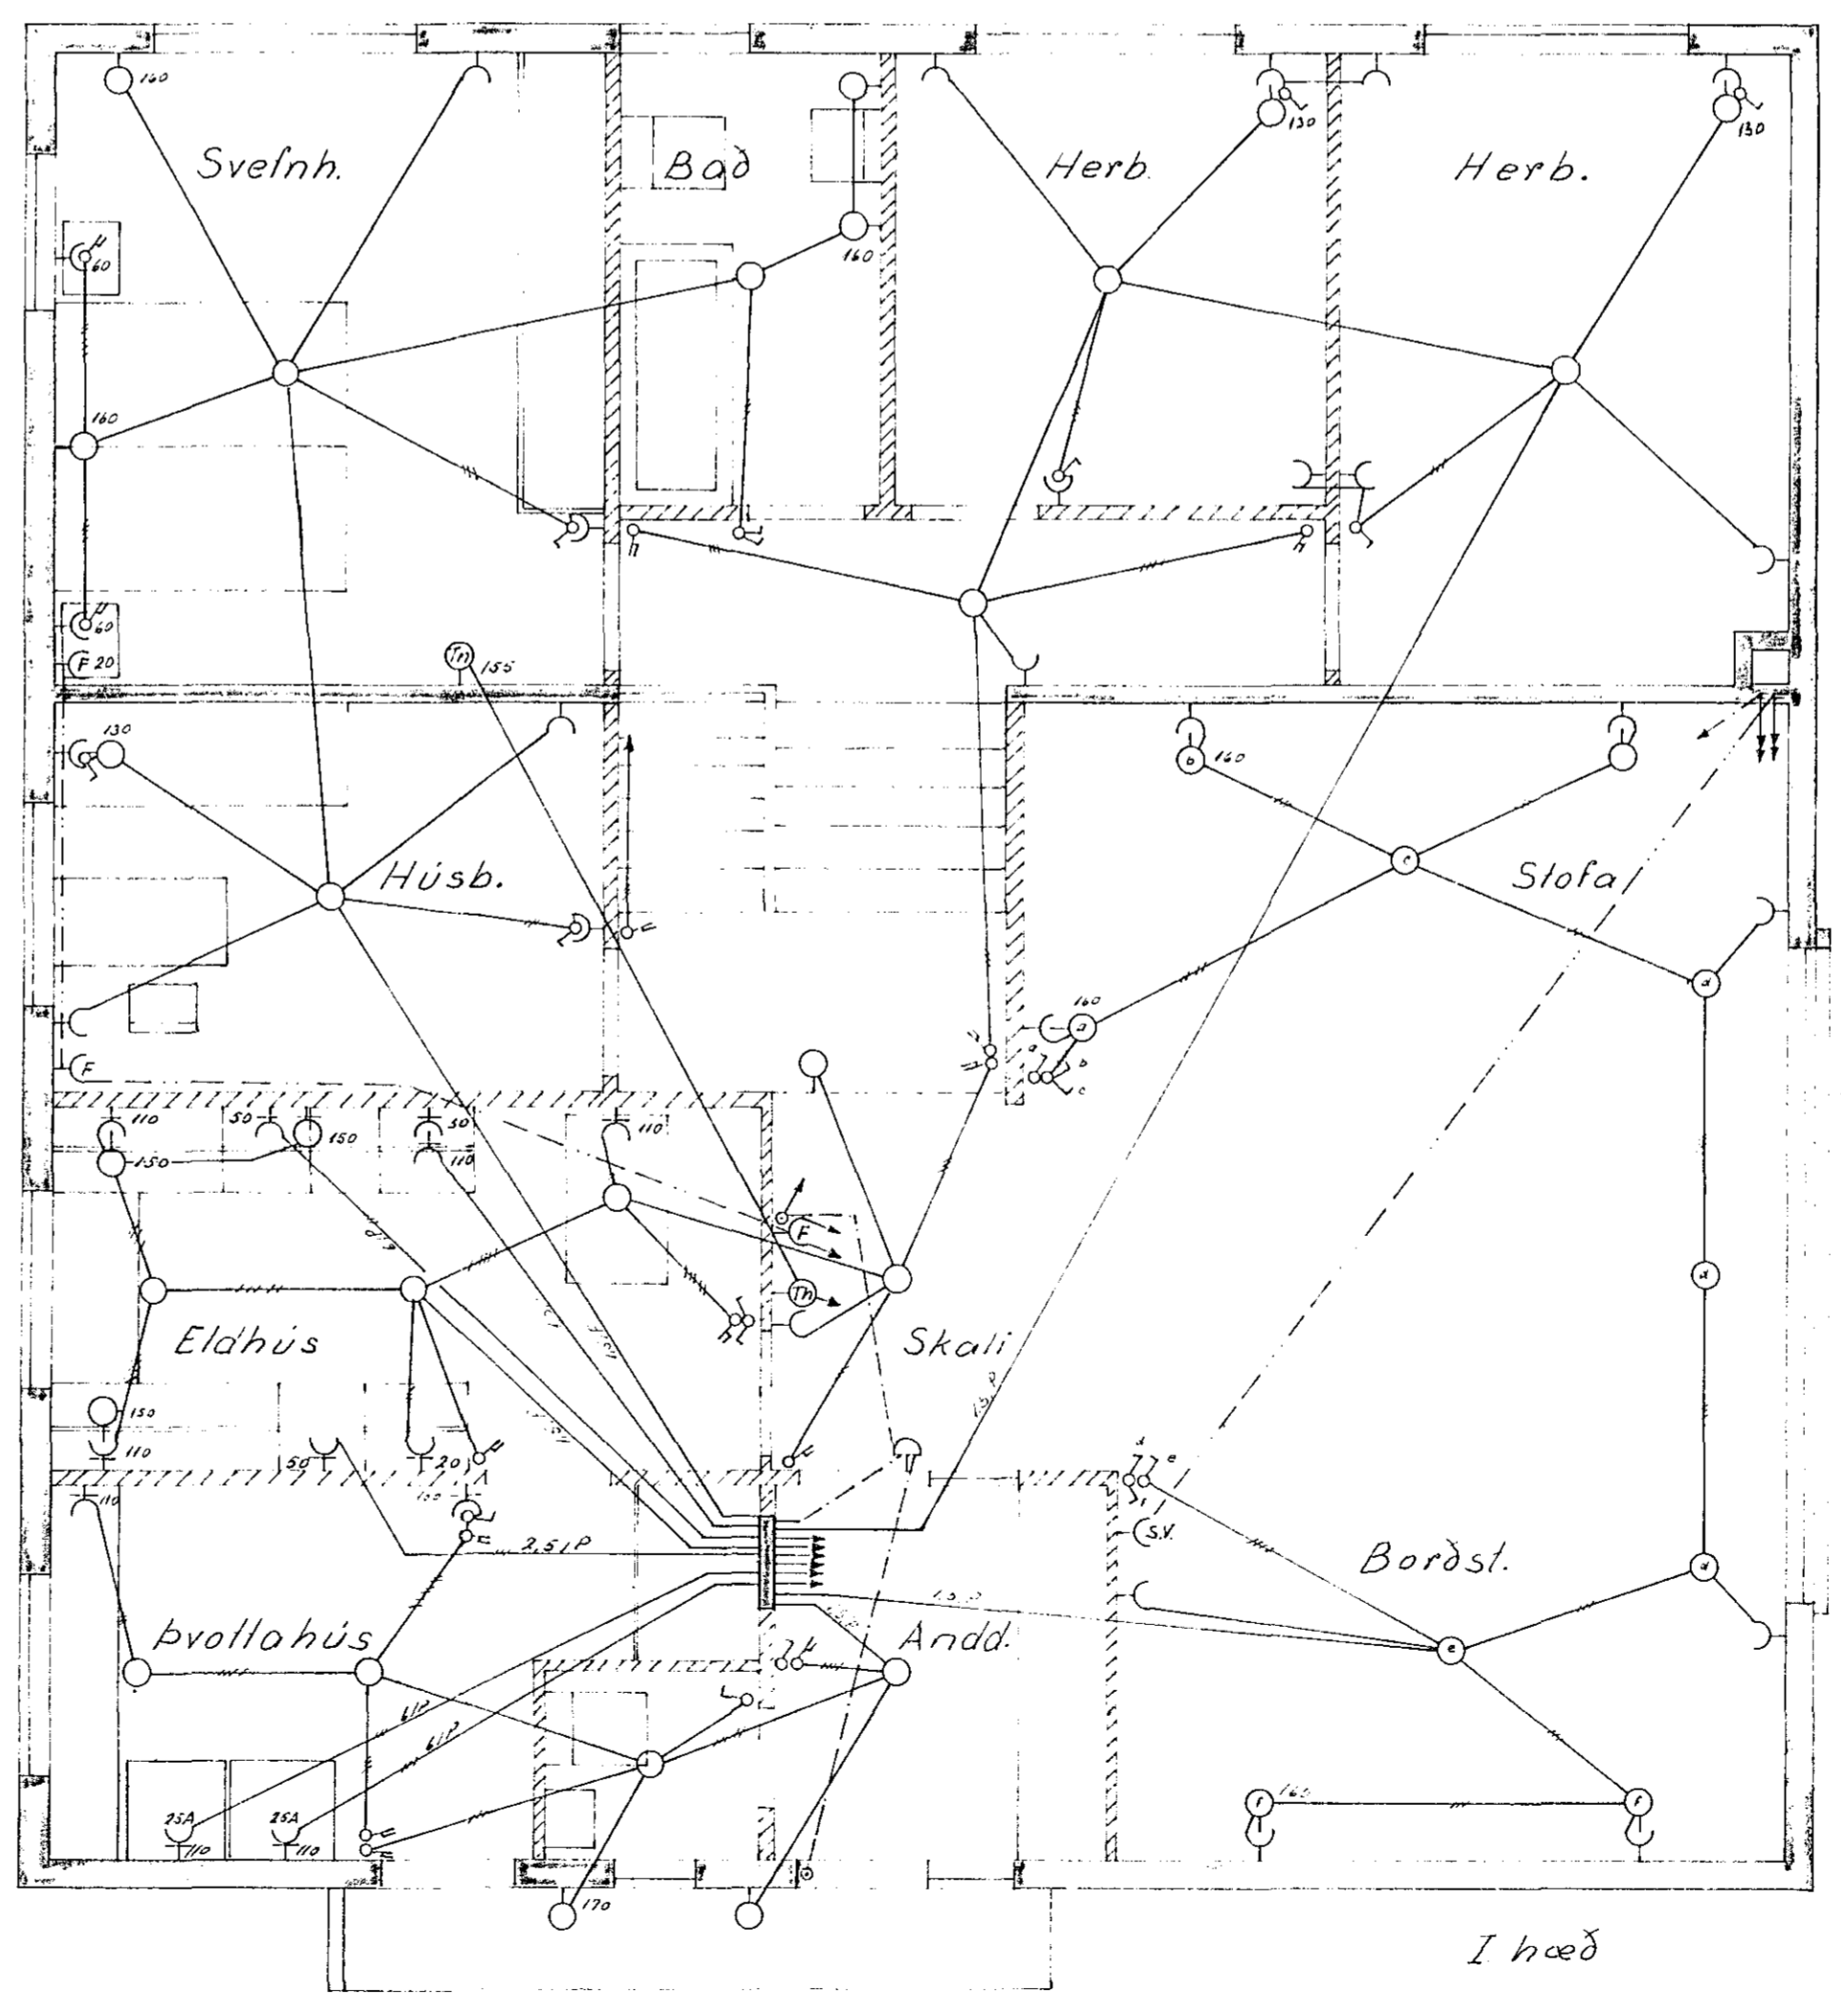

I hæð

1142

1967	DAGS	NAFN	LYNGHVAMMUR NR 4 RAFLAGNATEIKNING	KYRDI 1:50 1:100
FRÖR	JULI	S.V.D.		
Stjórn			Vilhelm Þorsteinsson	Sími 52156