



Tenglar í eldhúsi og þvottah. hæð 110cm
 Hæð veggj. í herb er 185cm
 --- rafa --- " --- 100 ---
 --- veggj. í baði og gangi er 190cm
 --- stofum er 165cm
 --- hitastilla er 189cm (T)
 --- Dyrastíma er 145cm (D)
 Sj. l. er Sjónuvarp og loftnet
 H. hátalarar

Inntök samþykkt 3/3 1966
 L.H. RAUFVEITU HAFNARFJÁRDAR
 Eftirlitsmaður Rallógn

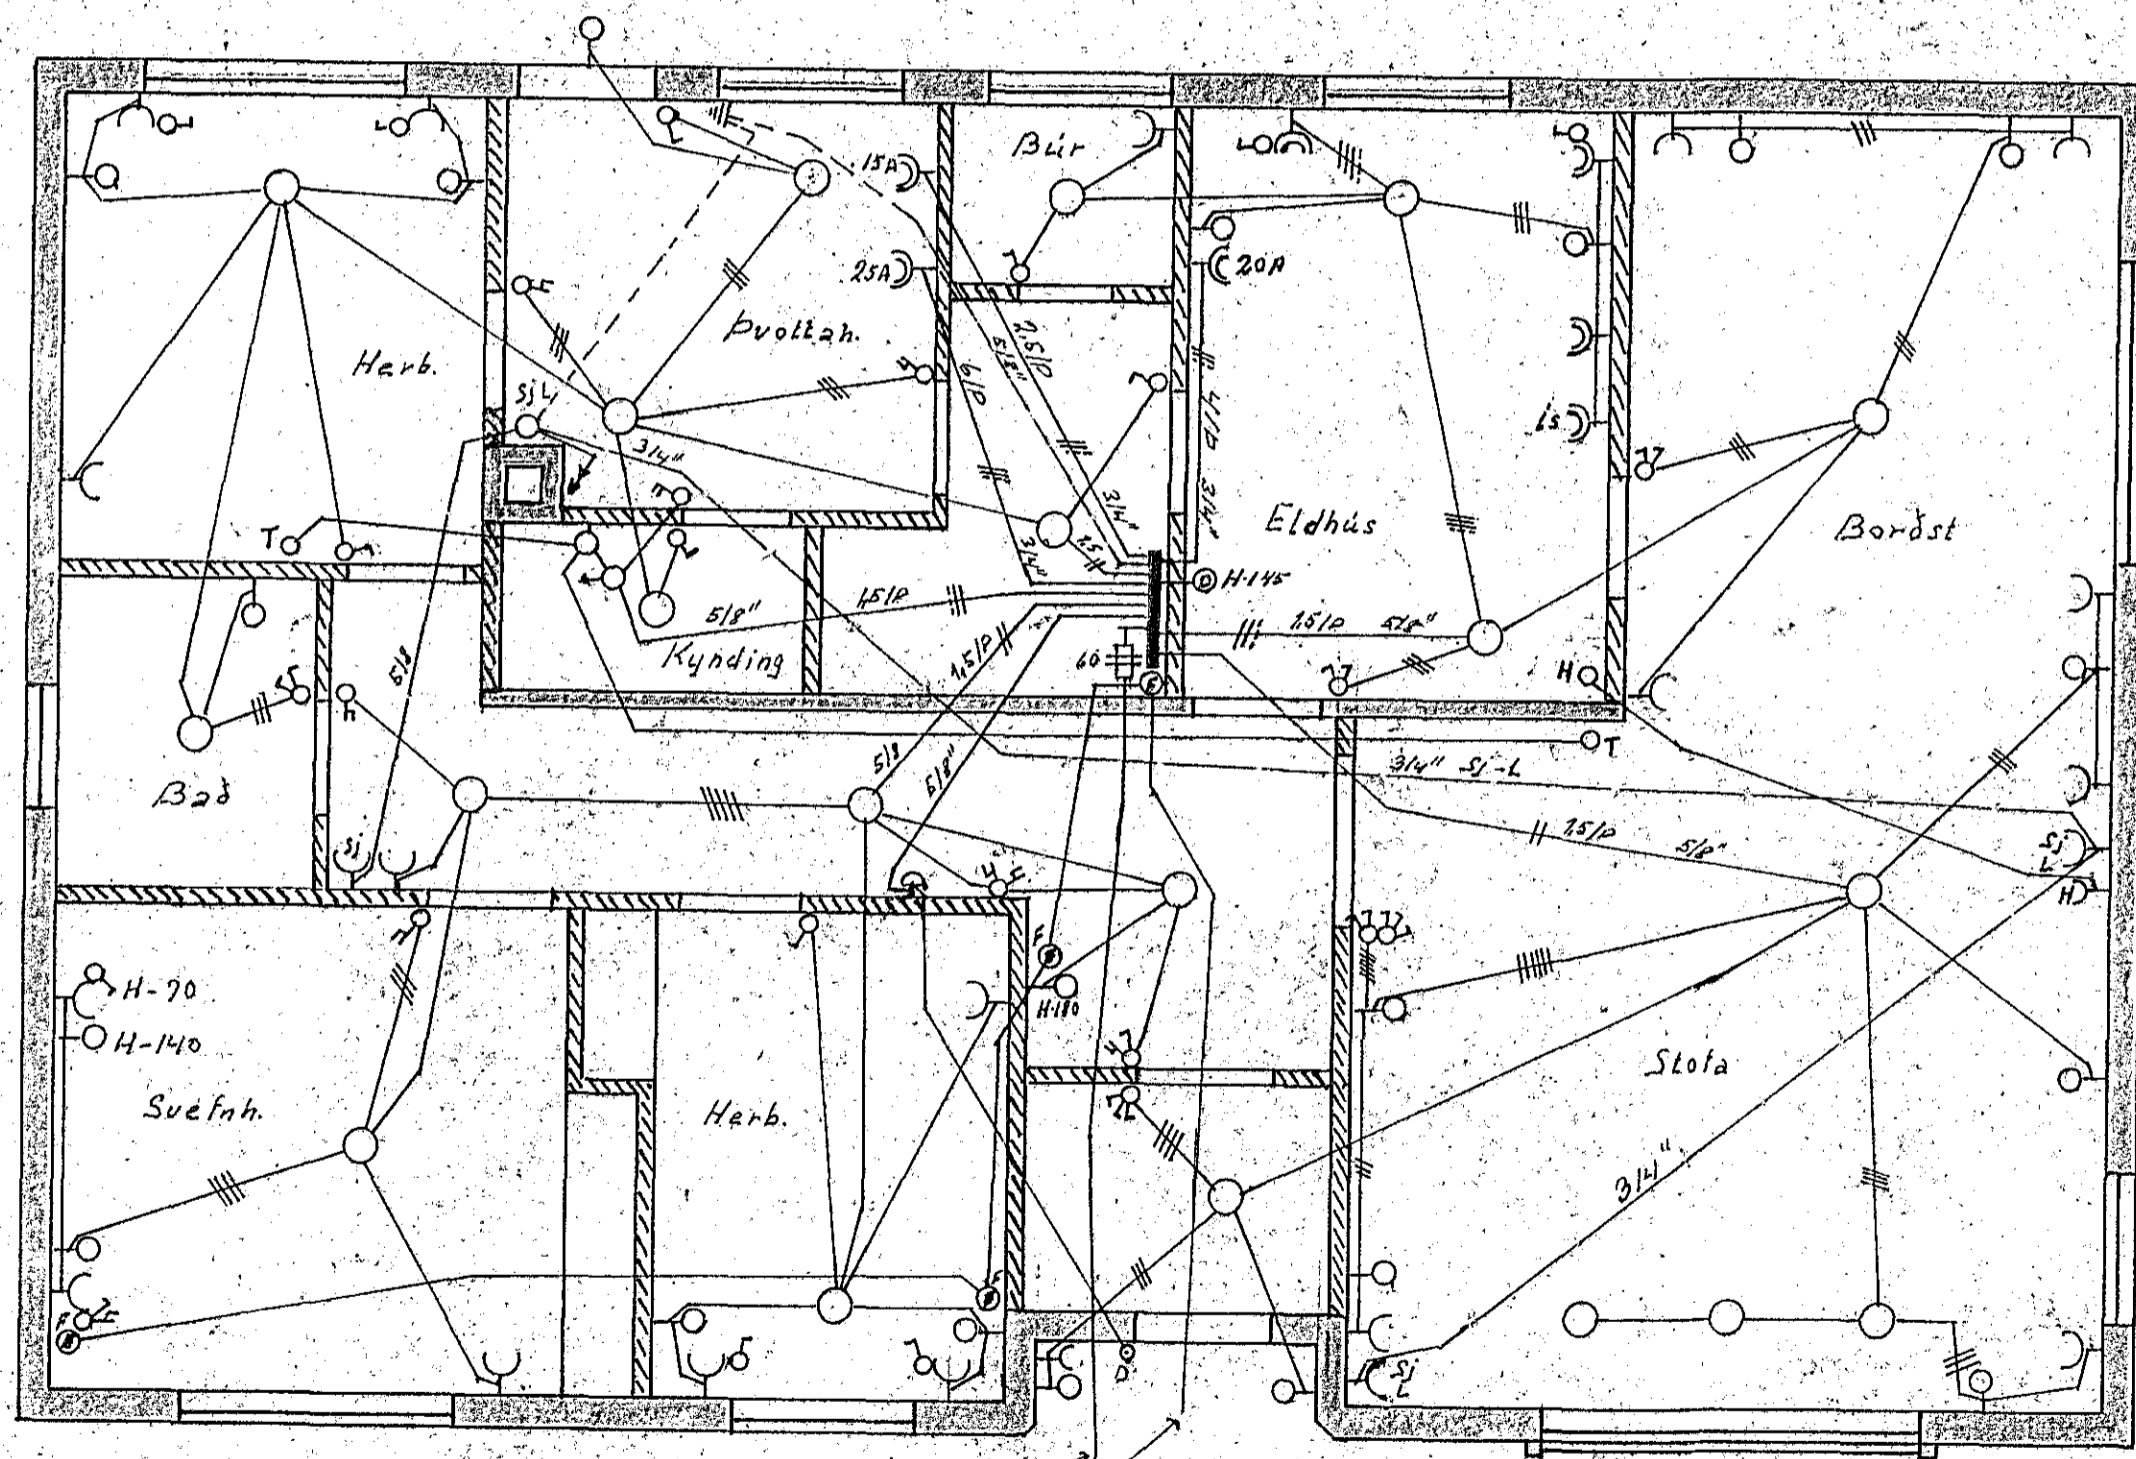

4" steyrnör í grunni

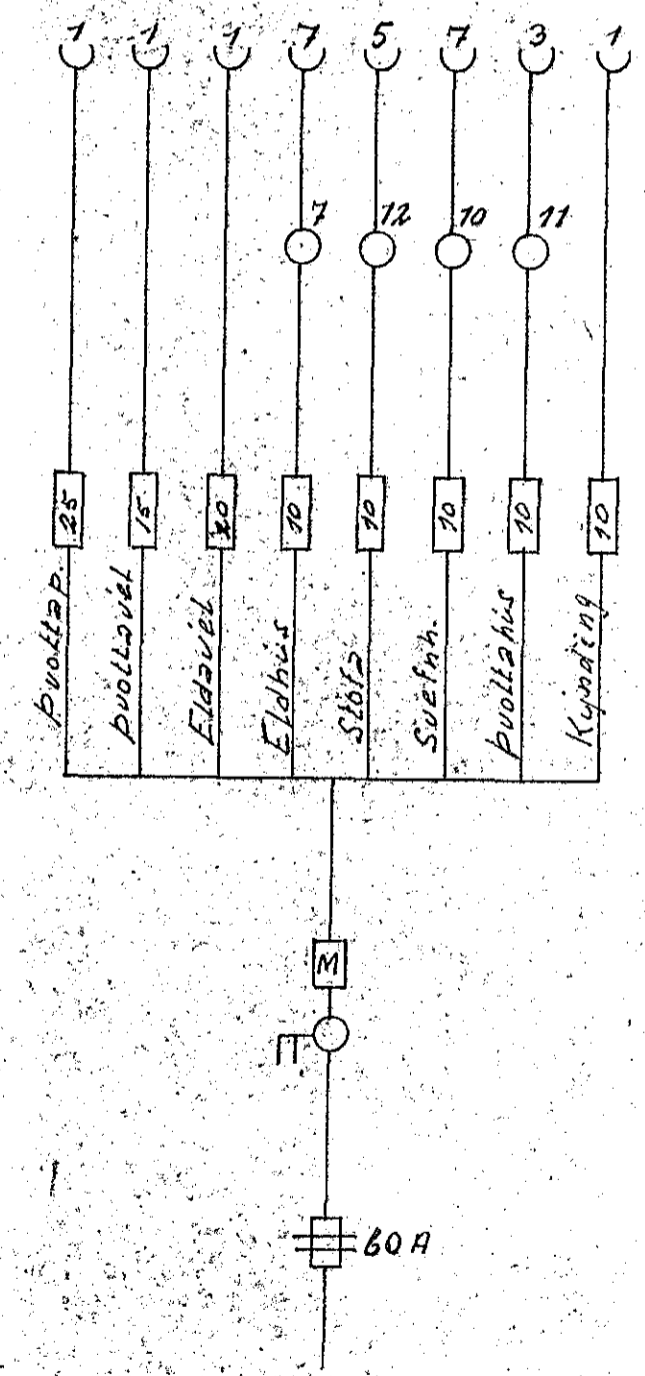

979-
 980-

Móabard nr 29	
Rallógn	Mkv 1:50
Ánni Þorsteinsdóttir 21-2 '66	