


BLDUSLÖÐ NR 15, HAFNARFIRÐI

RAFLAGNAEIKNING


KVÆÐI = 1:50

BLAÐ 1

Húsvella nr. 1839 Teikning nr. 966
Samþykkt þ. 20/10 1965
E.H. R. VETJ. HAFNARFJARDAR
Stefán V. Þorsteinsson
Eftirlitsmaður rafhlagna

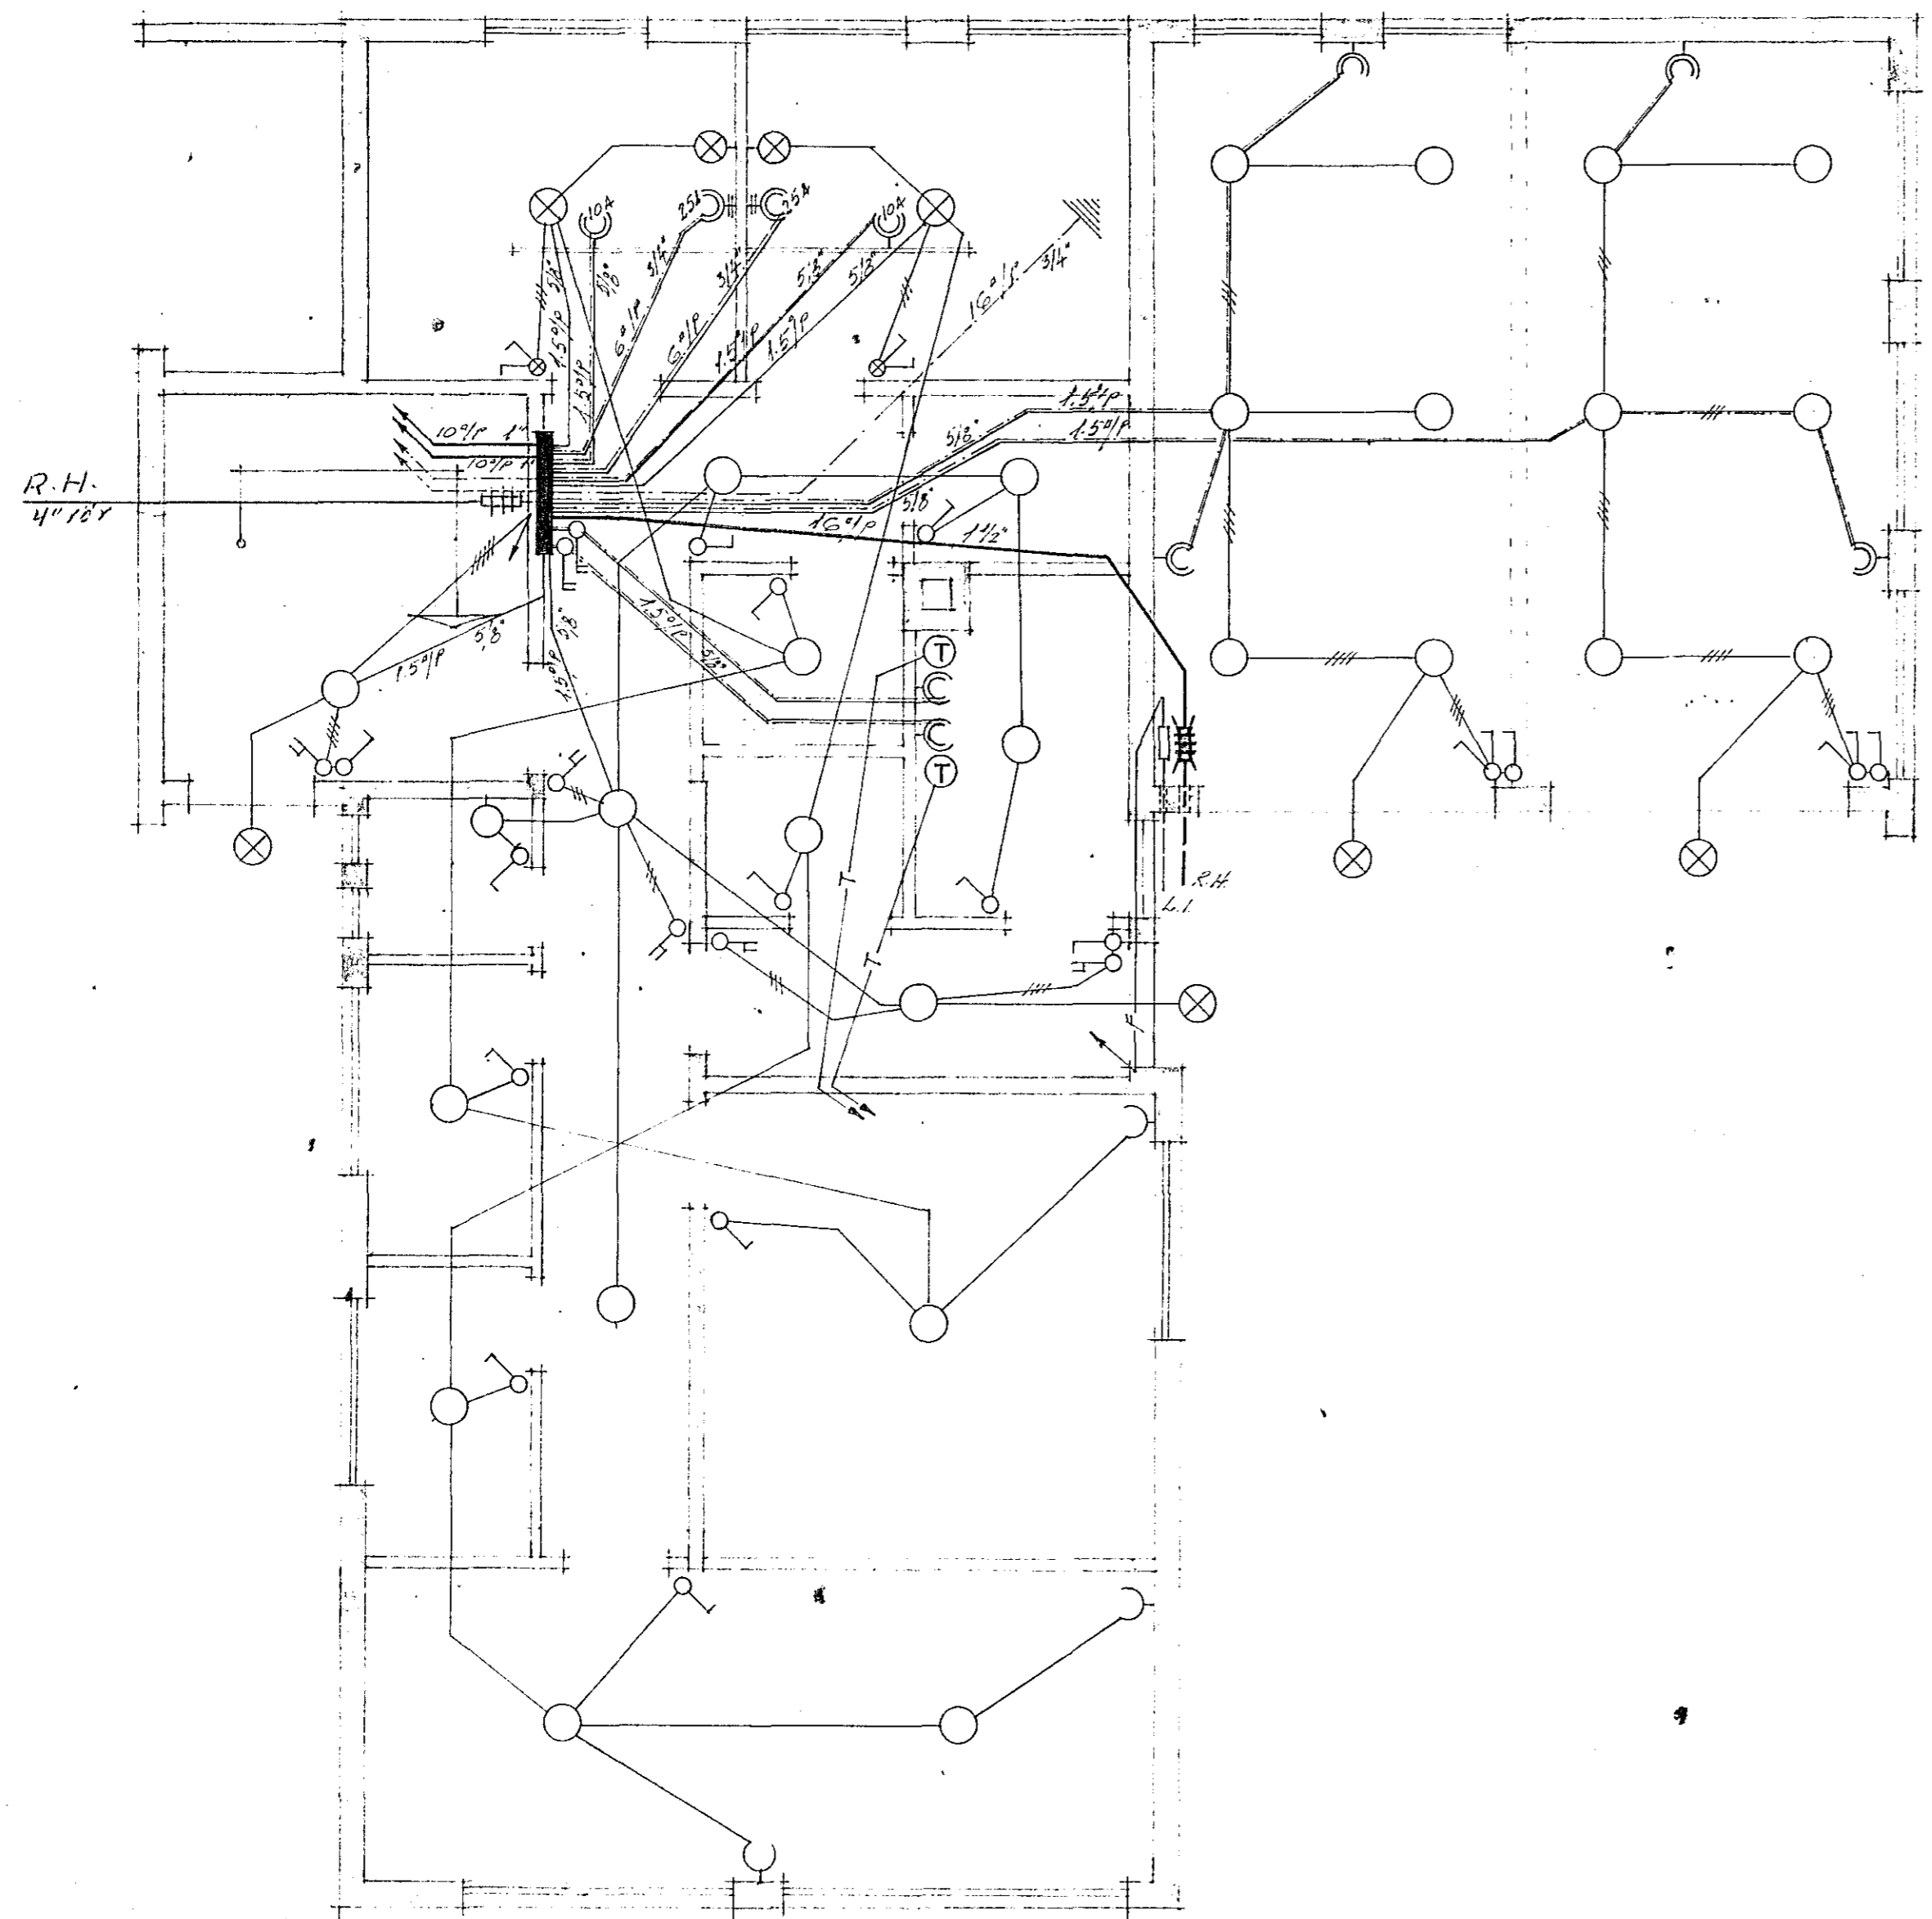

KJALLARI

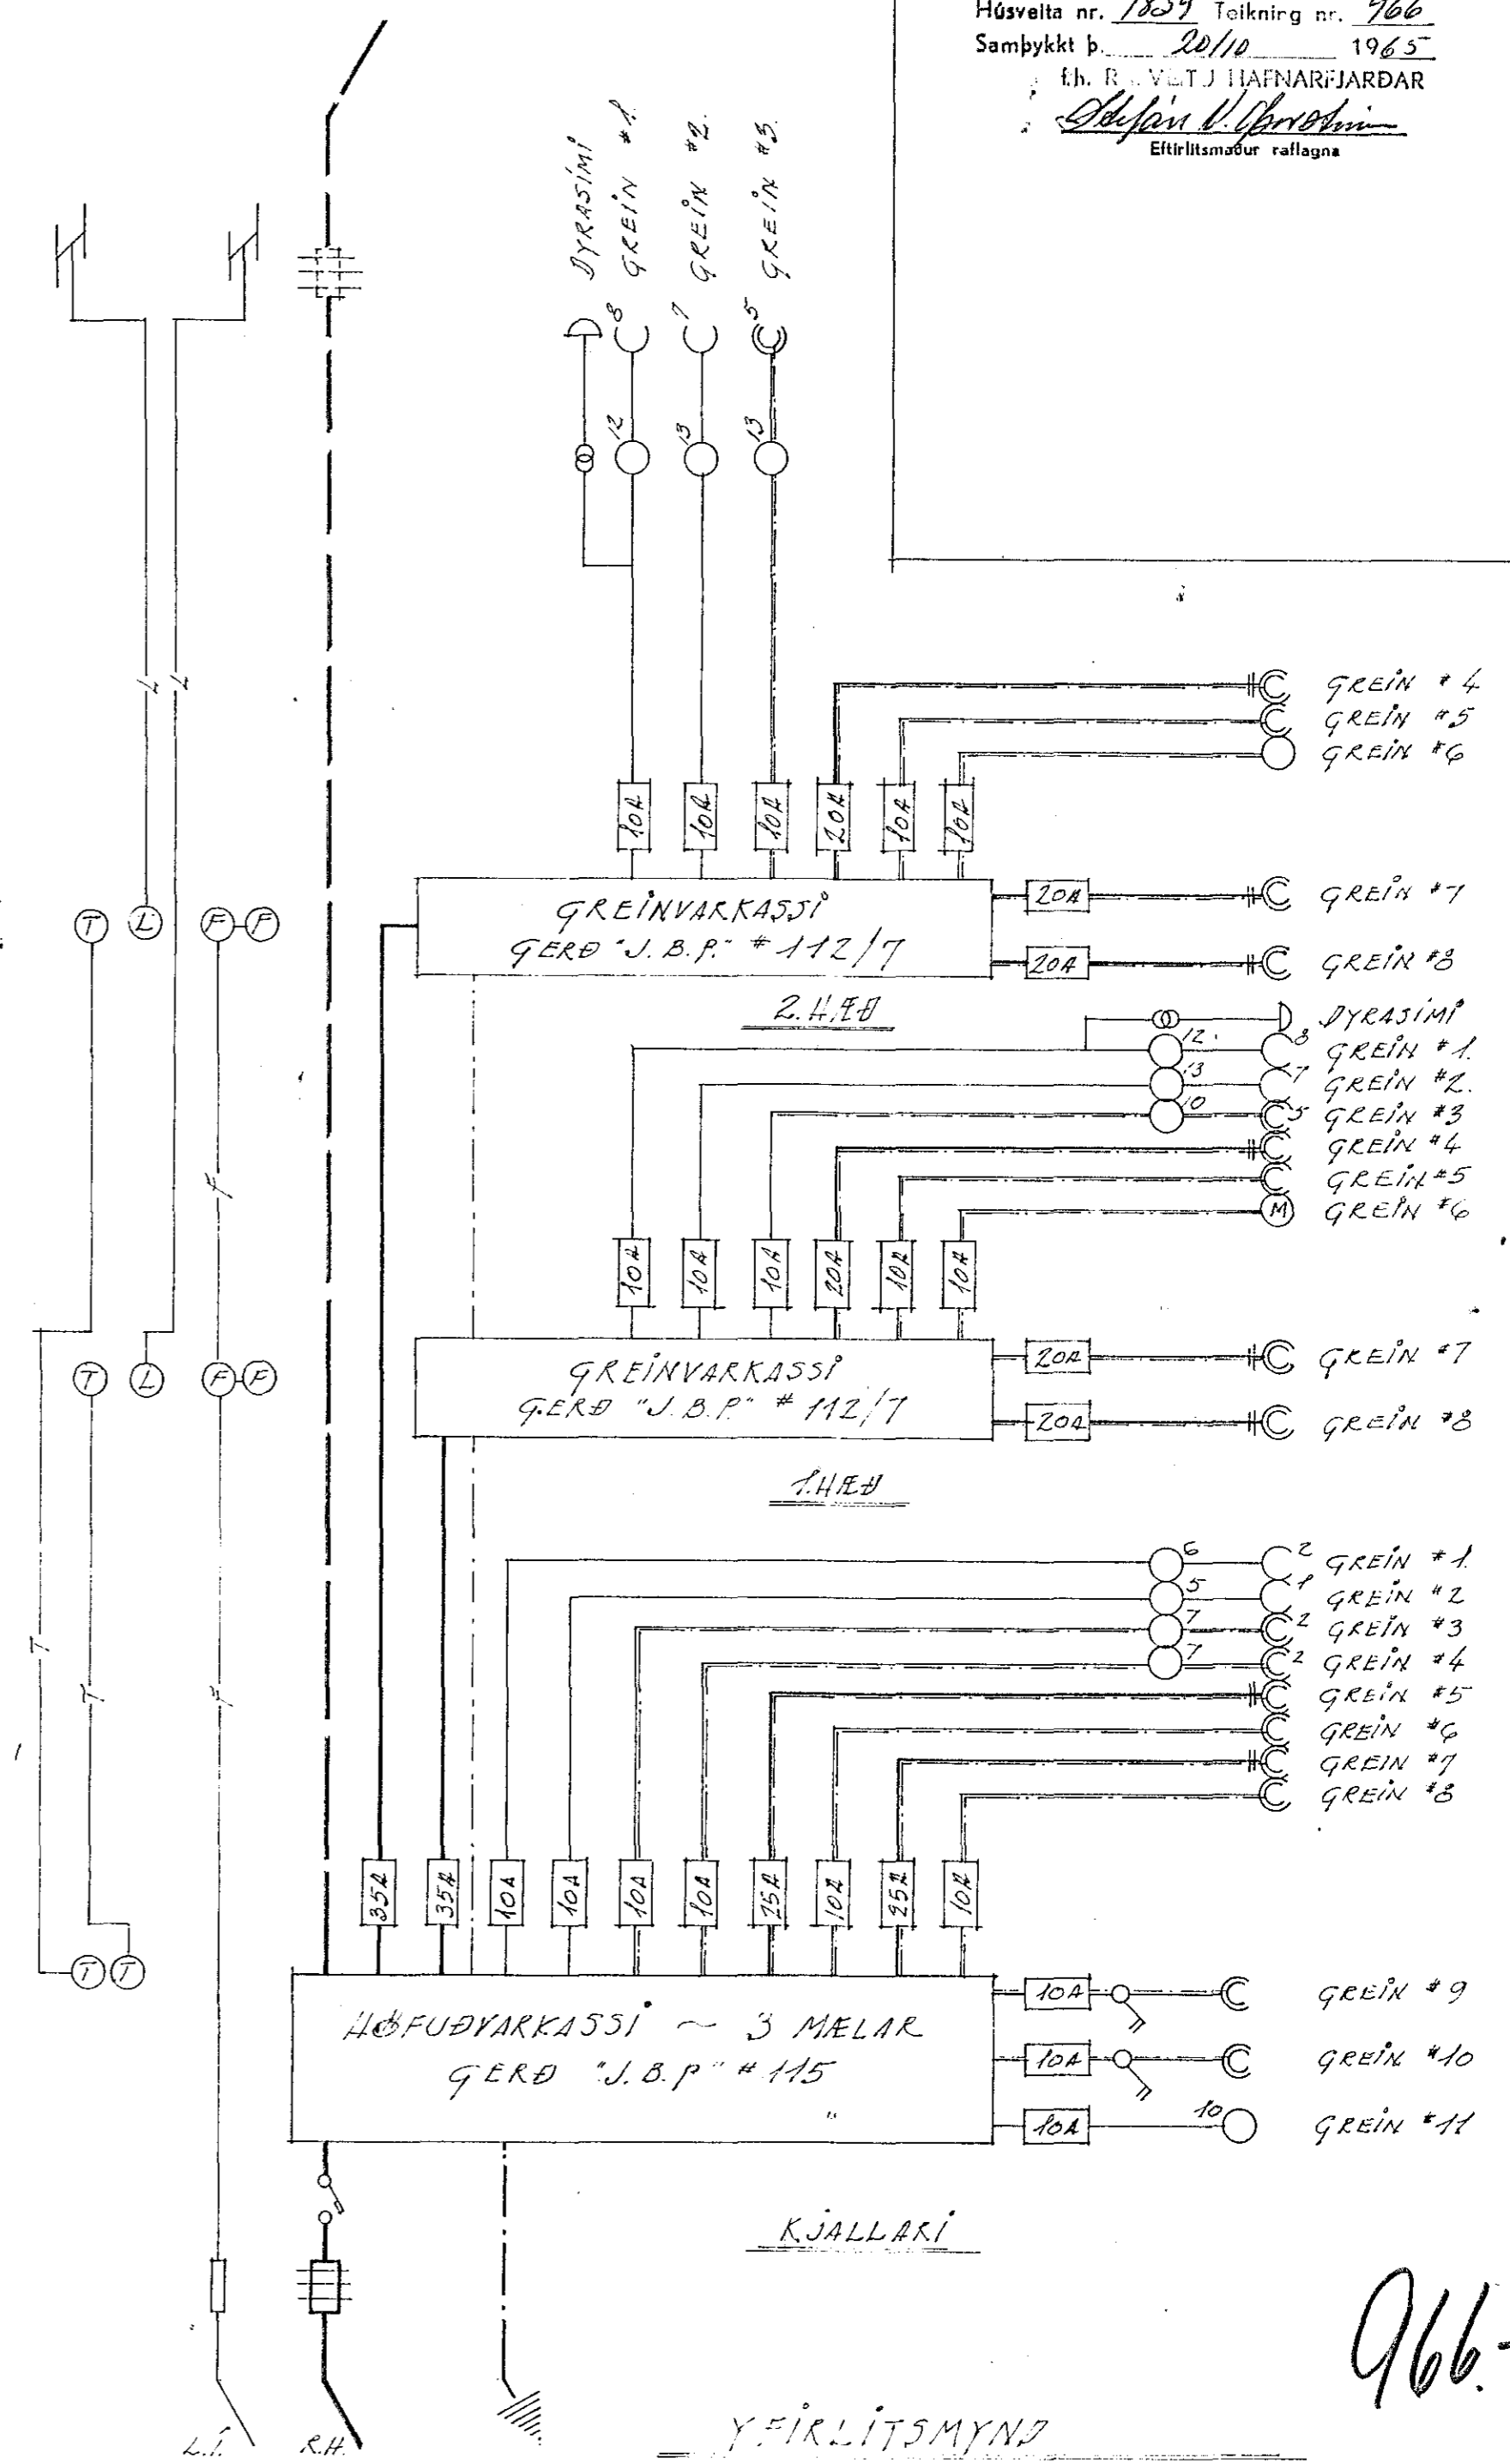

966-

HAFNARFIRÐI 1 AGÚST 1963
R. Guðmúndsson