


995

HJALLAHRUN

PVOTTAPLAN

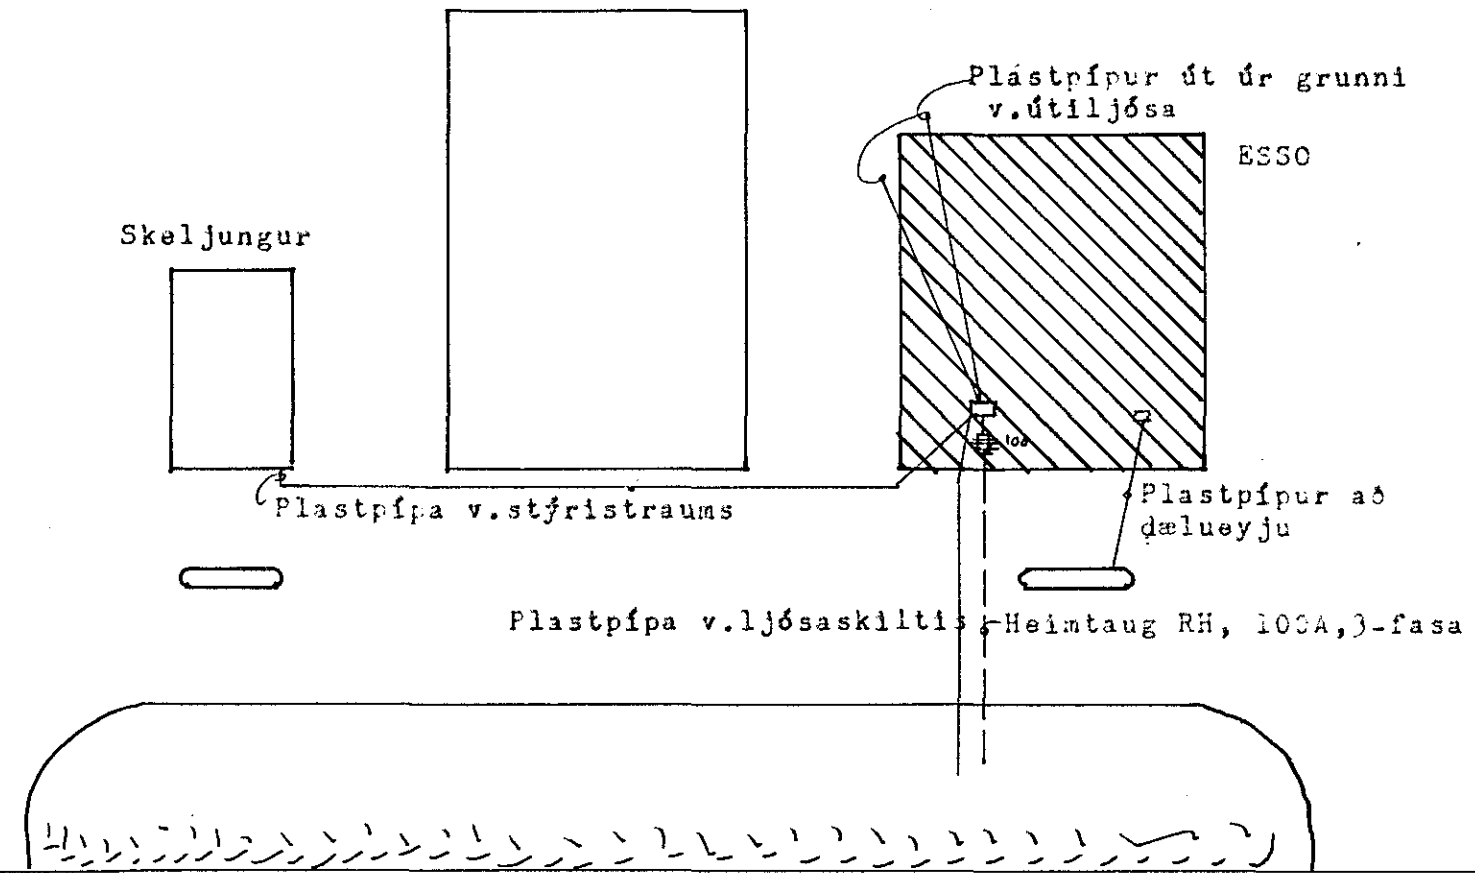

REYKJAVÍKURVEGUR

995-

BREYTING	DAGSETN.	LÝSING	TEIKNAD
		SIGURÐUR HALDÓRSSON MVFÍ. NÖKKVAVOG 22. SÍMI 34877	
HANNAÐ S.H.	TEIKNAD S.H.	BENSÍNSTÖÐ ESSO Í HAFNARFIRÐI.	D-1 - VERK 0-34 BLAÐ 1 AF 3
YFIRFARIÐ	SAMÞYKKT	RAFLÖGN - AFSTÖÐUMYND.	
KVARDI 1:500	DAGSETN. 15-6-'65		