




Tafla T1. Eínínúmynd

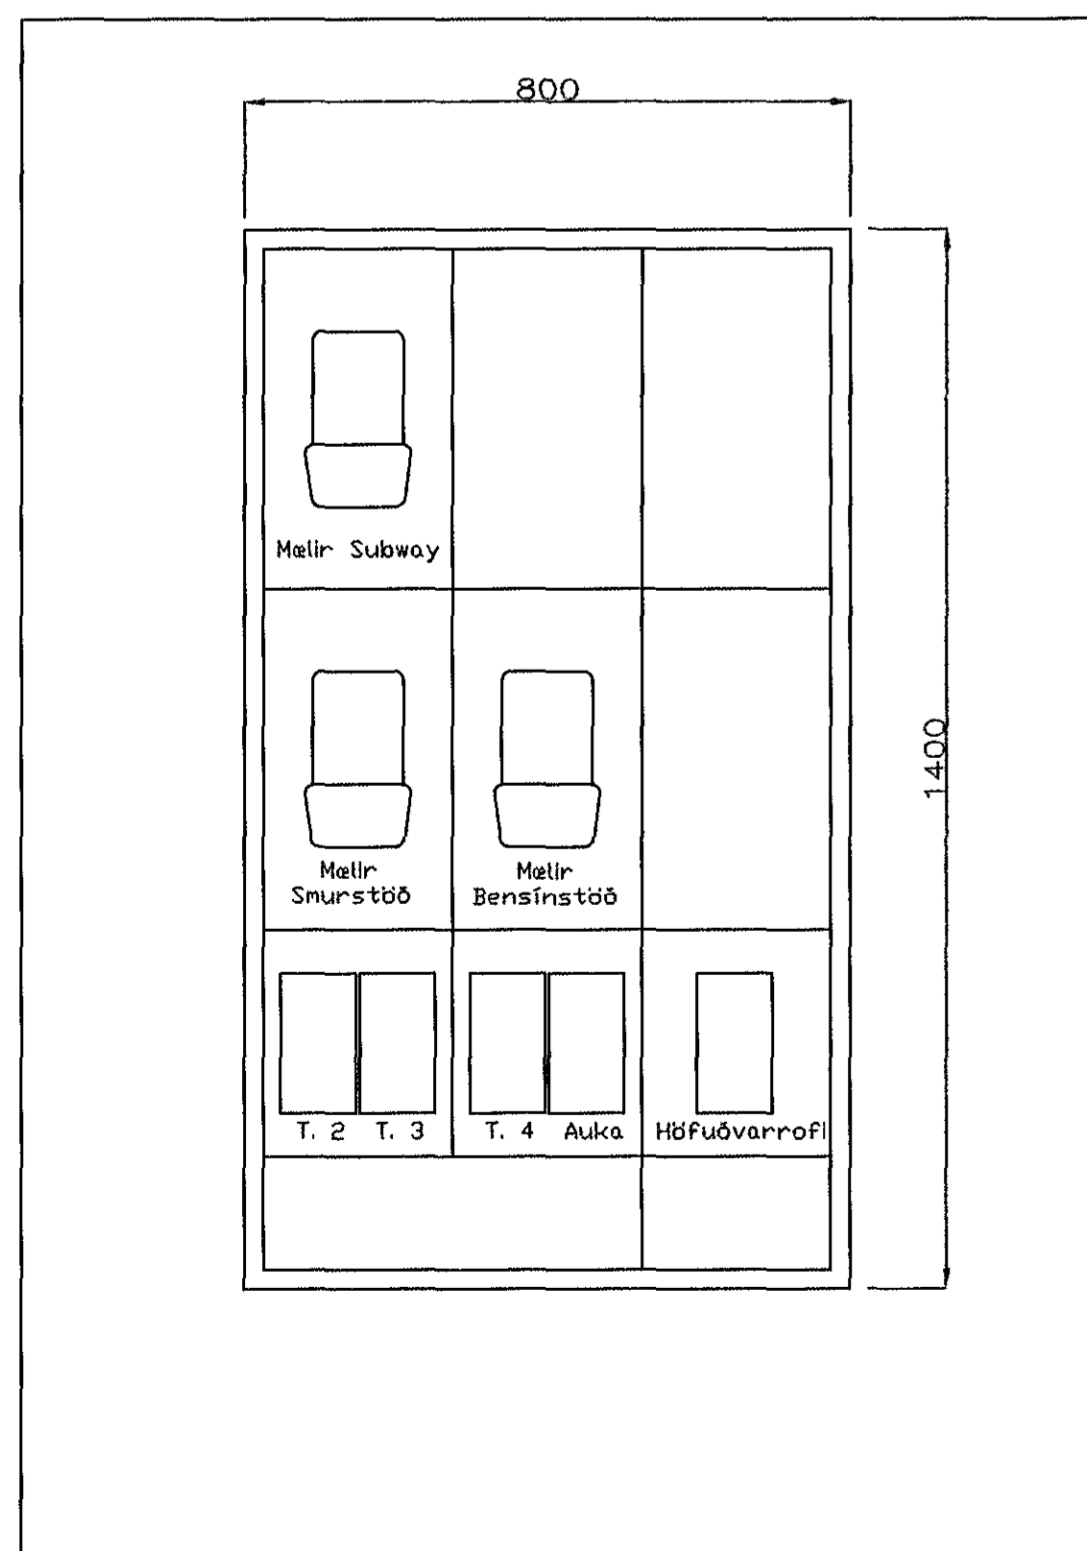

Tafla T1. Aðaltafla útlit, 1:20

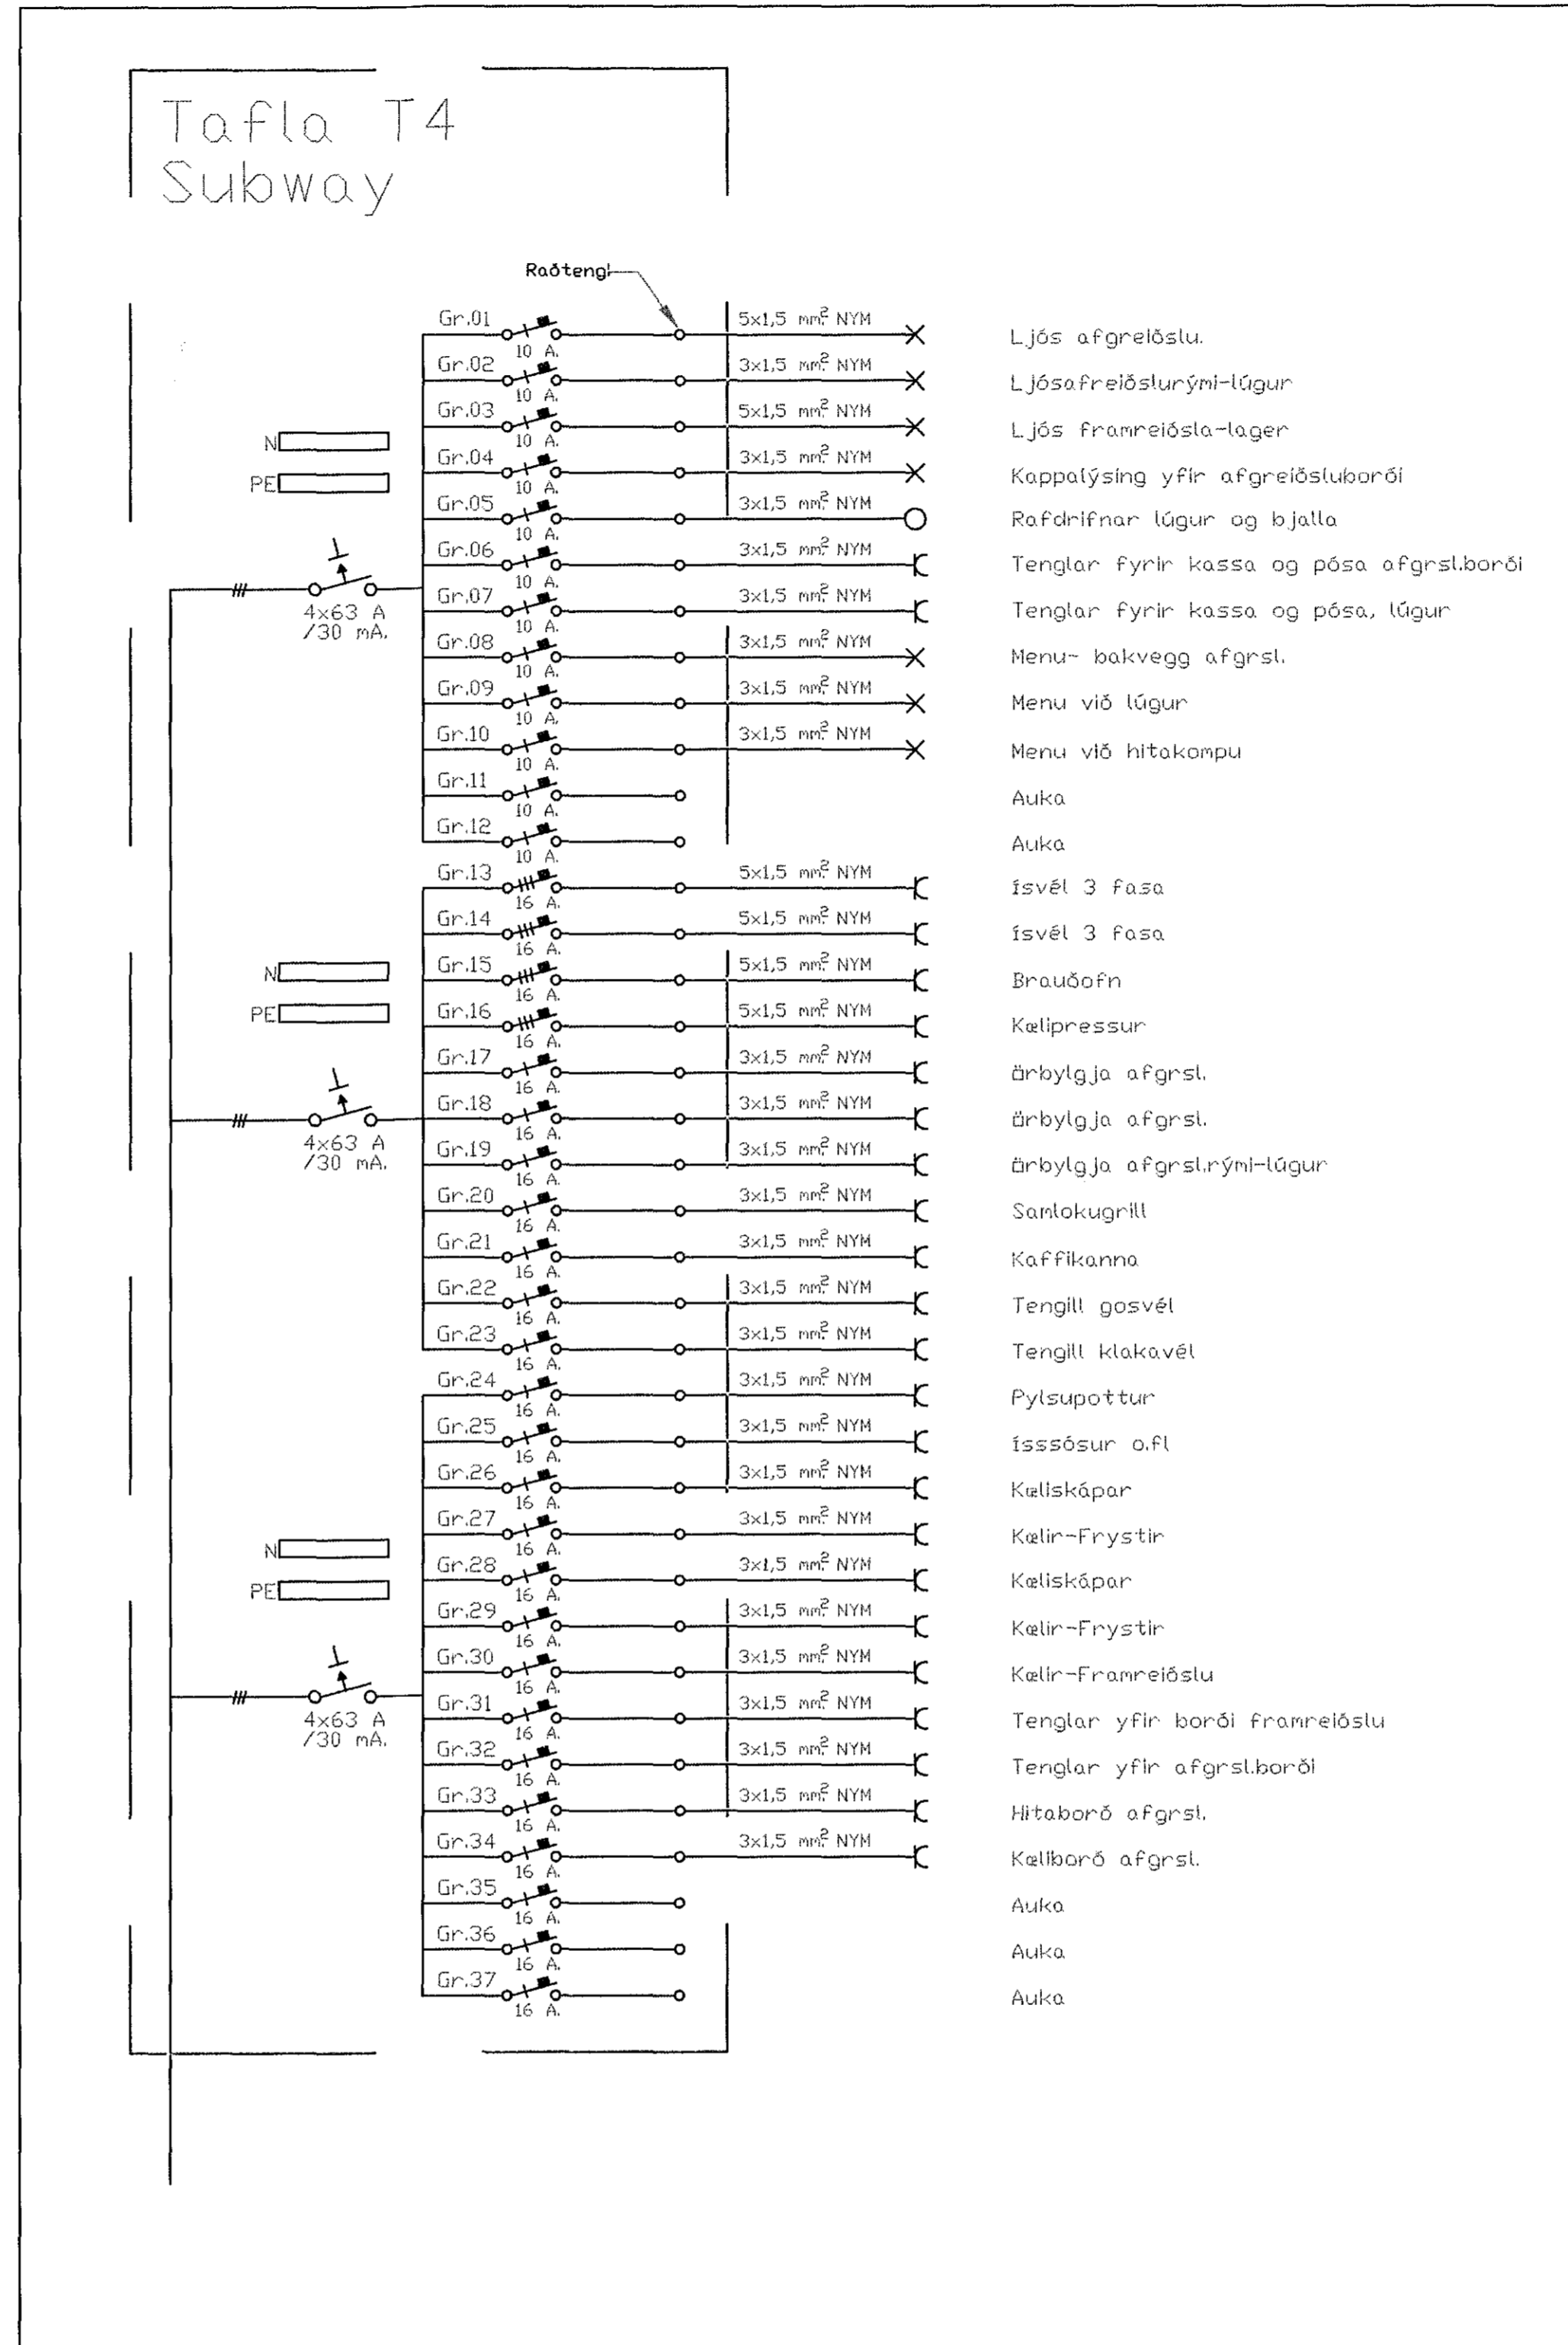

Tafla T4. Eínínúmynd

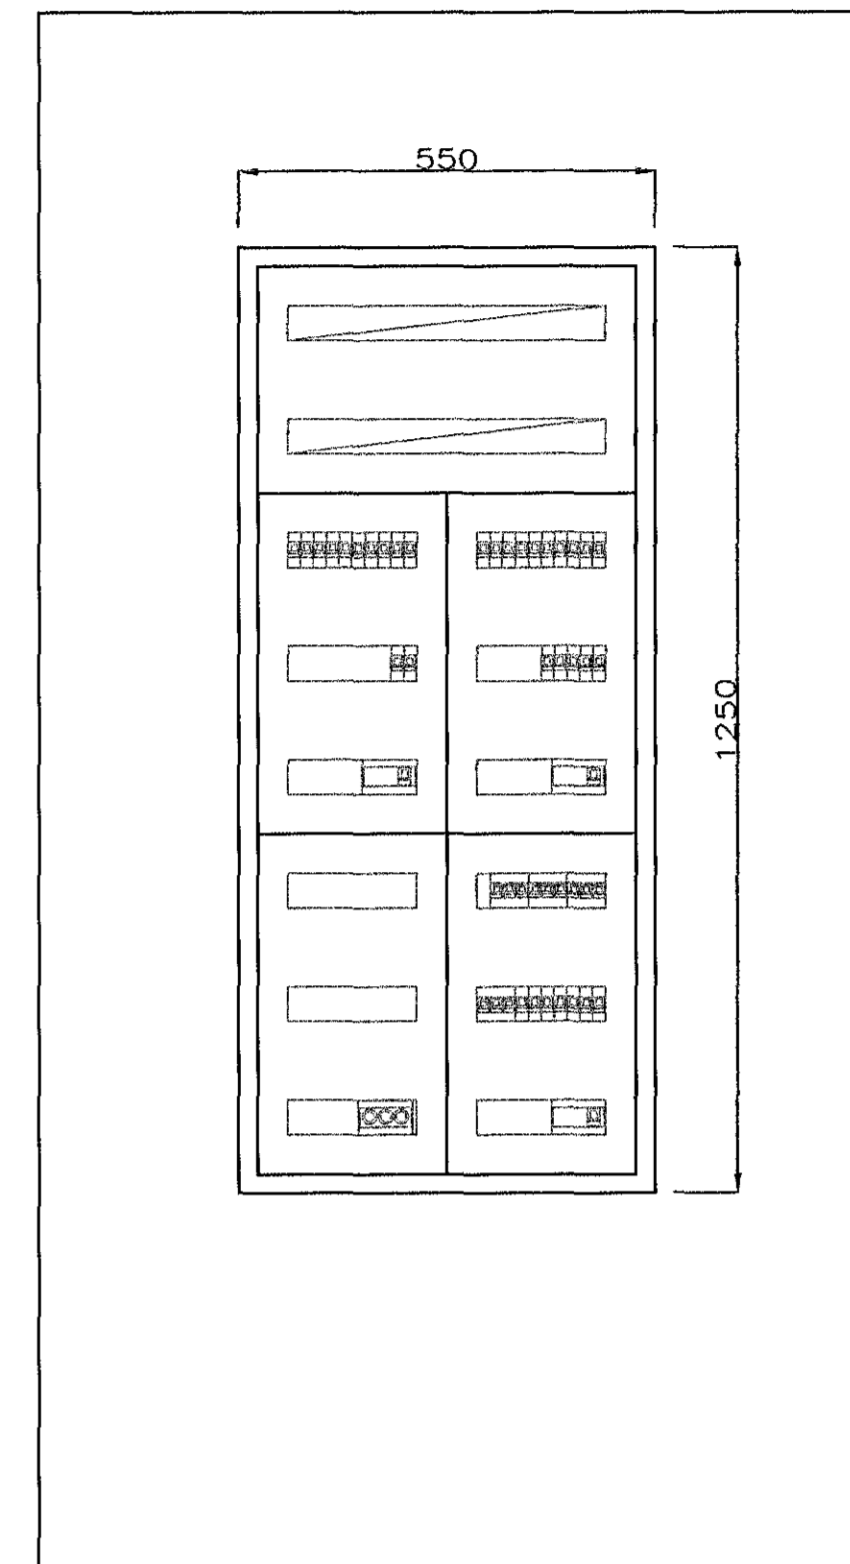

Tafla T4. Subway útlit, 1:20

Skýringar:

Eínínúmynd Aðaltöflu sem fram kemur á eldri teikningu (frá TERA) er ekki rétt. Lagnir eru kapallagnir lagðar á streng-bökkum í lofti, og dregnir í rör niður í vegg, þar sem það á við. Málstraumur rofa og tengla sé 16 A sé annars ekki getið. Endanleg staðsetning tækja og dása sé í samráði við eiganda.

Öllufélagið hf. Reykjavíkurvegi 54, Hafnarfirði		Breytingar 1999	
Eínínúmynd Tafla T4		UNNAN	UNNAN
Útlit Töflur T1 og T4		TERAN	TERAN
		KVARN	KVARN
		VERÐI	VERÐI
		BLAD	BLAD
		4	4