
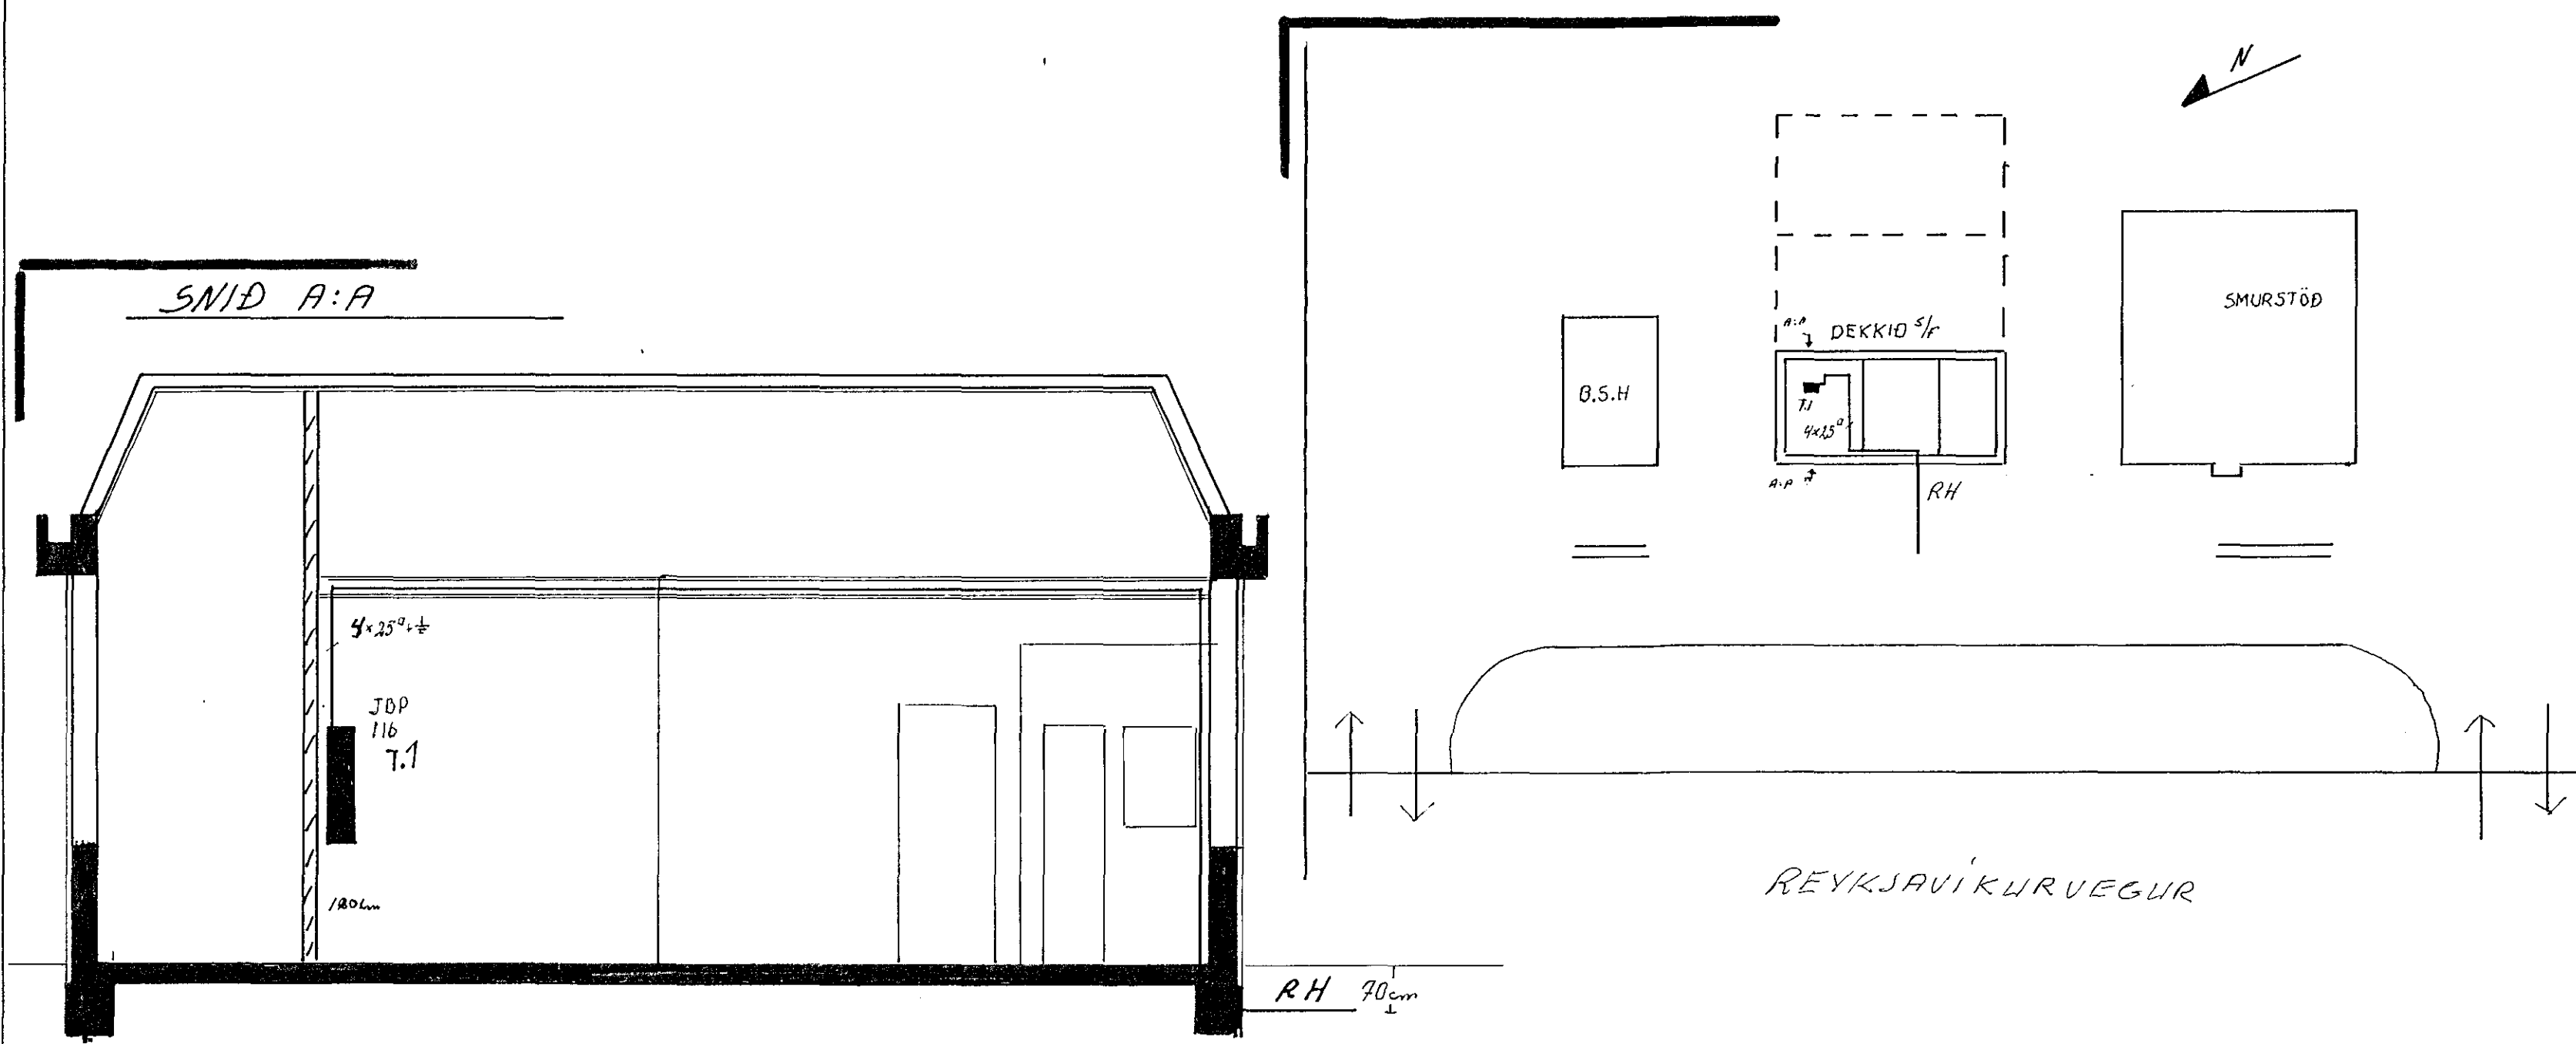


REIÐJAVIKURVEGLUR. NR. 56

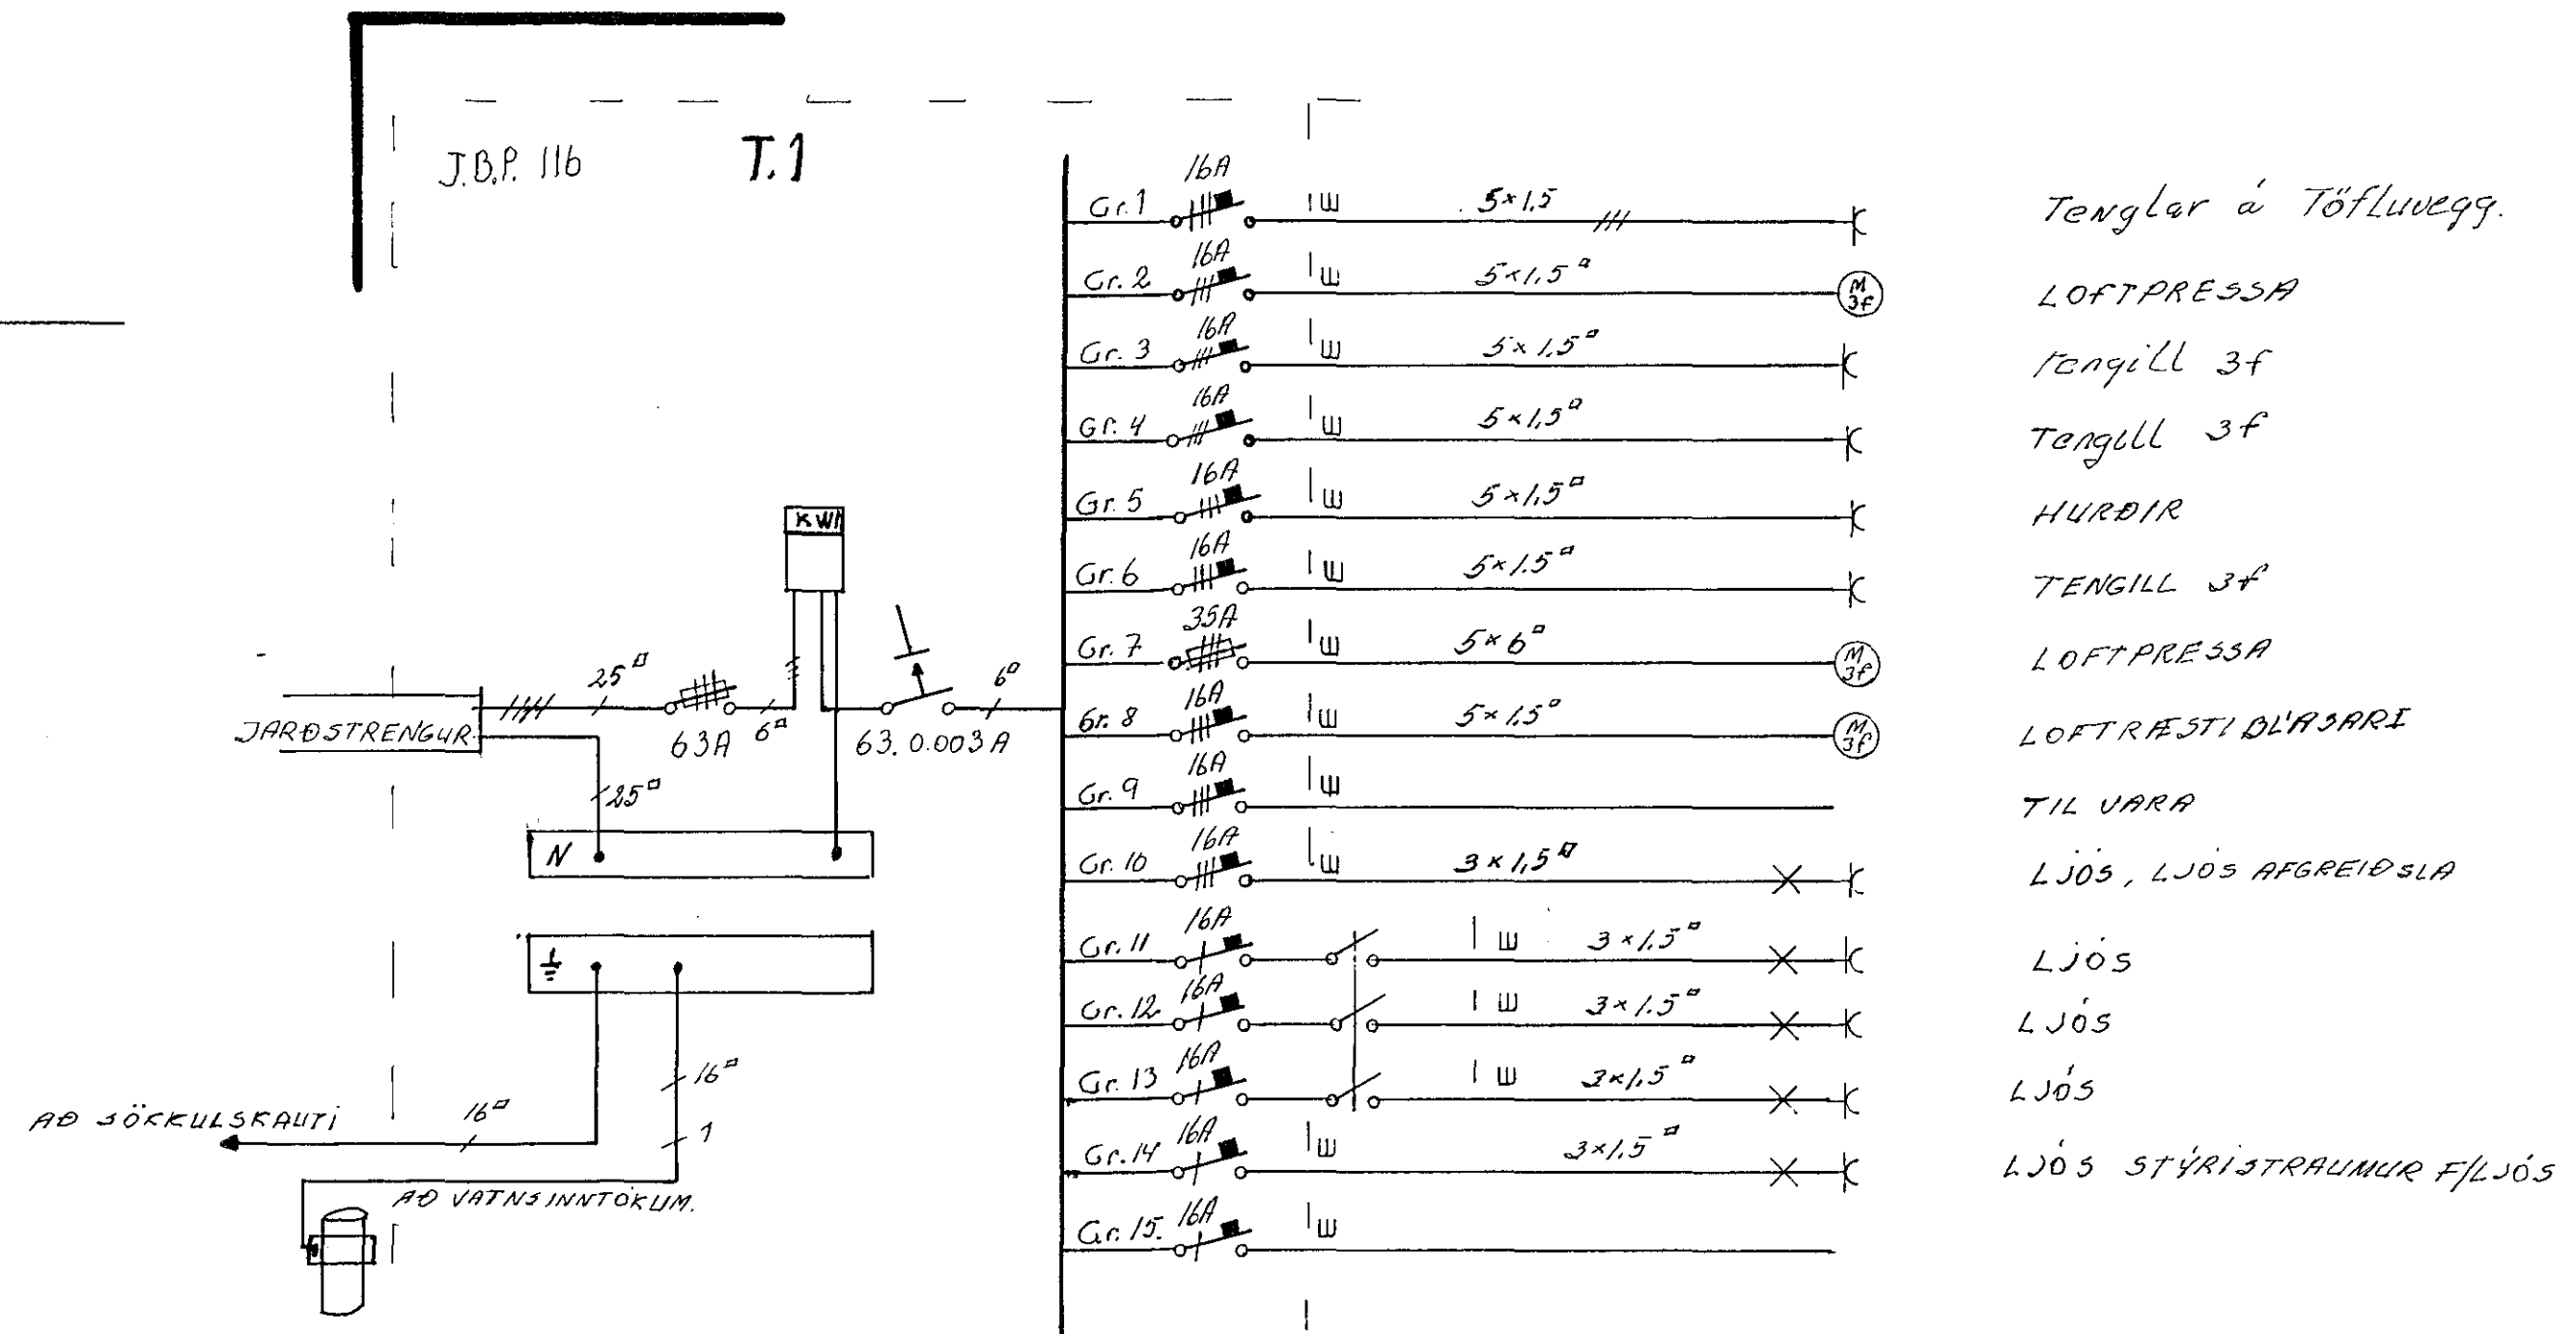

VERKEFNI		
REIÐJAVIKURVEGLUR NR. 56.		
RAFLÖGN AFSTÖÐUMYND	TEIKN.	
SNID A:A EINLÍNIMYND	REIKN.	
RAFVERKT BYGGÐARH. 13.	REIKN.	
GLÖM. PALMASON.	HANNAÐ	
TEIKN. NR 408A.	BLAÐ	KVARÐI
BREYTT		1:100
		1:500