
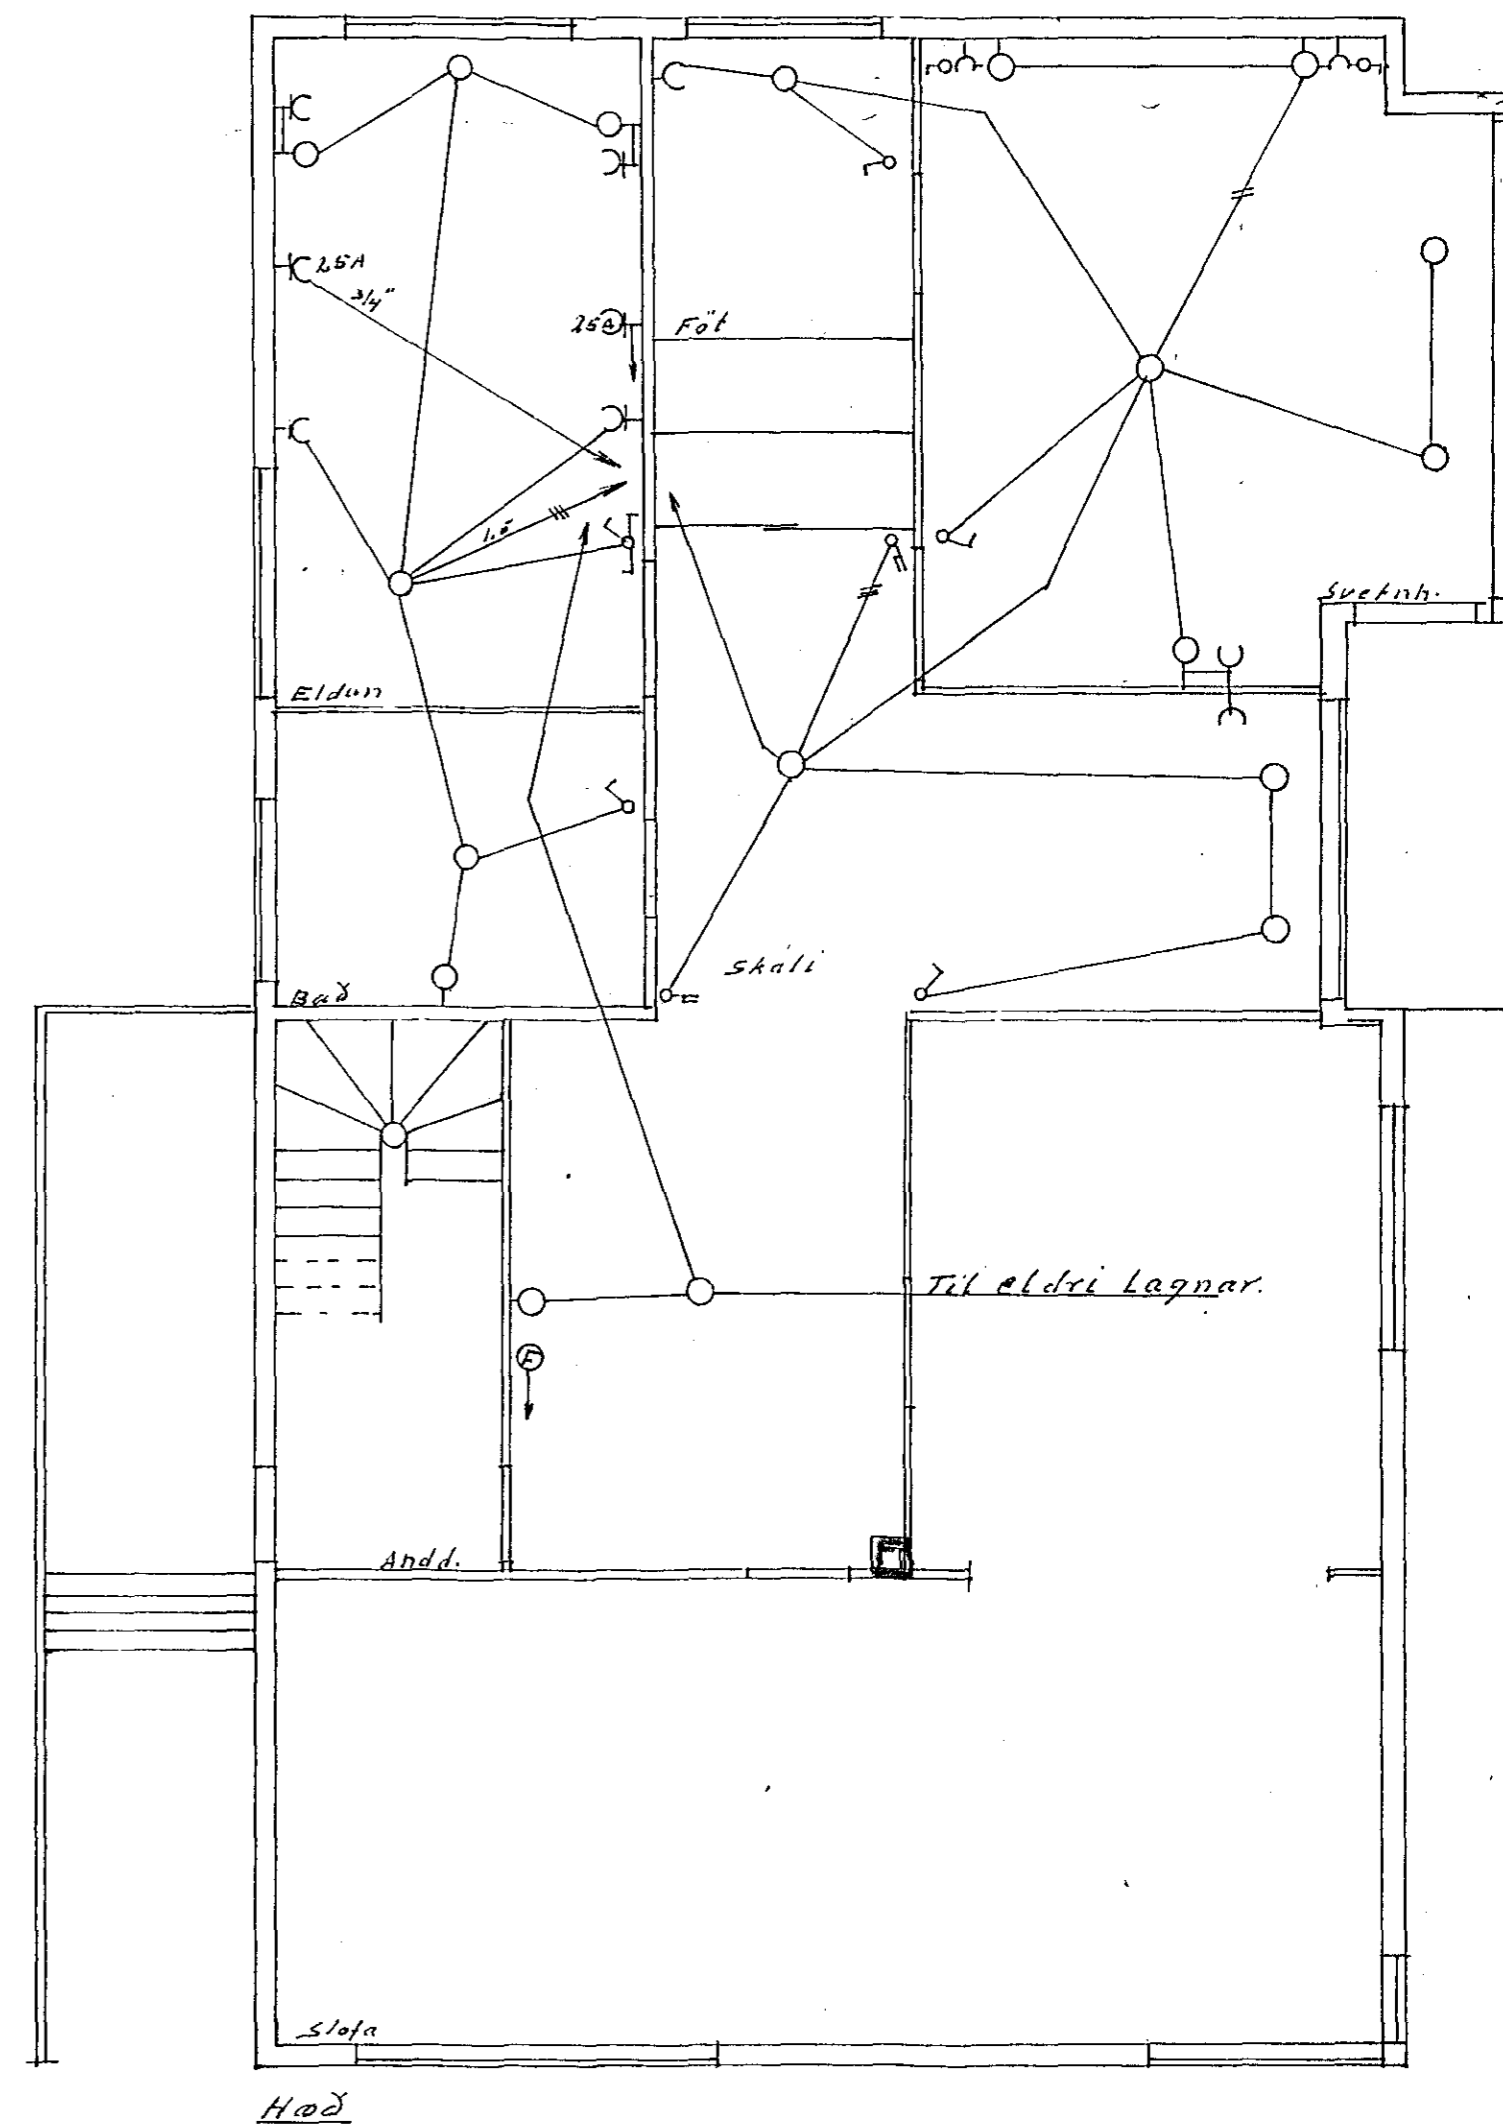
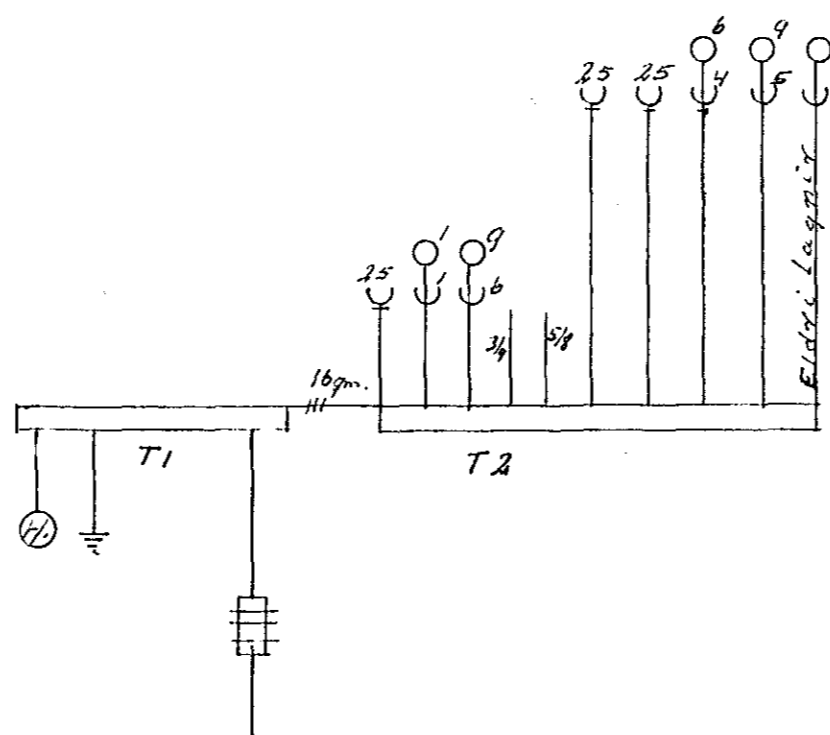
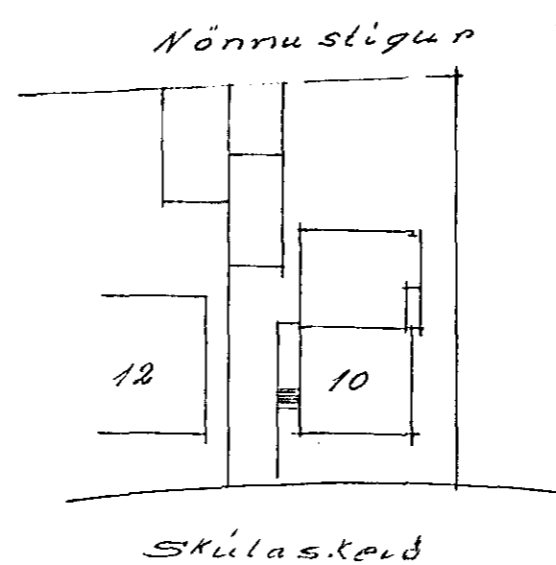


Raflögn í viðbyggingu við húsið
 nr. 10 við Skúlaskeið. Mv. 1:50
 Kjallari: Steinsteypa
 Hæð: Timbur

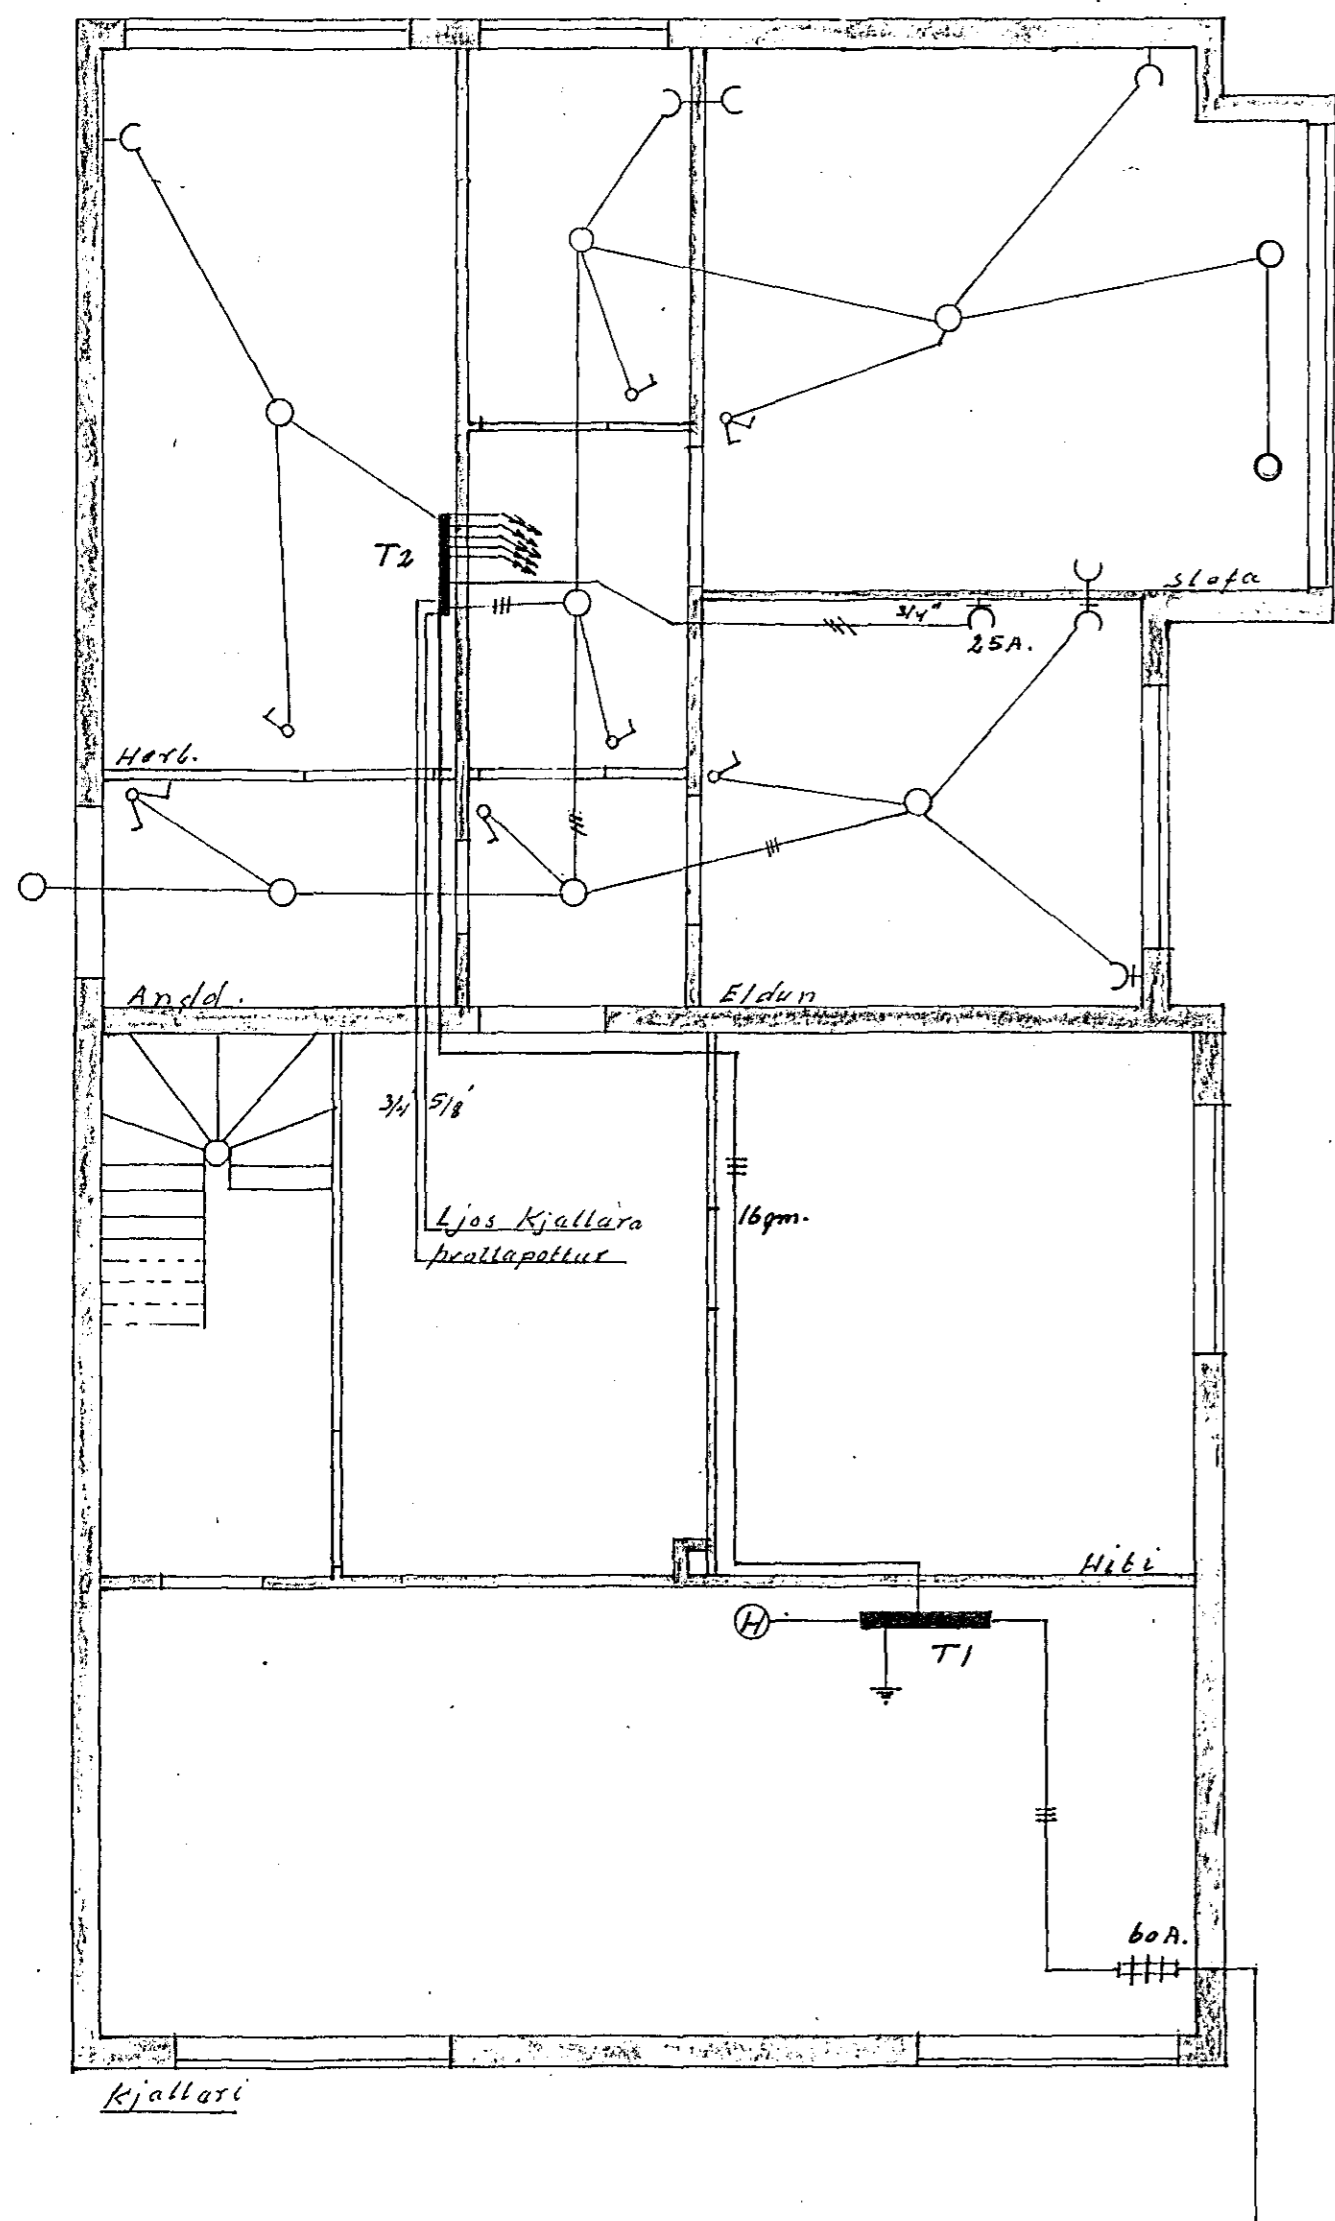

Hafnarf. Júní 1965
 Jón Guðmundsson

948-