
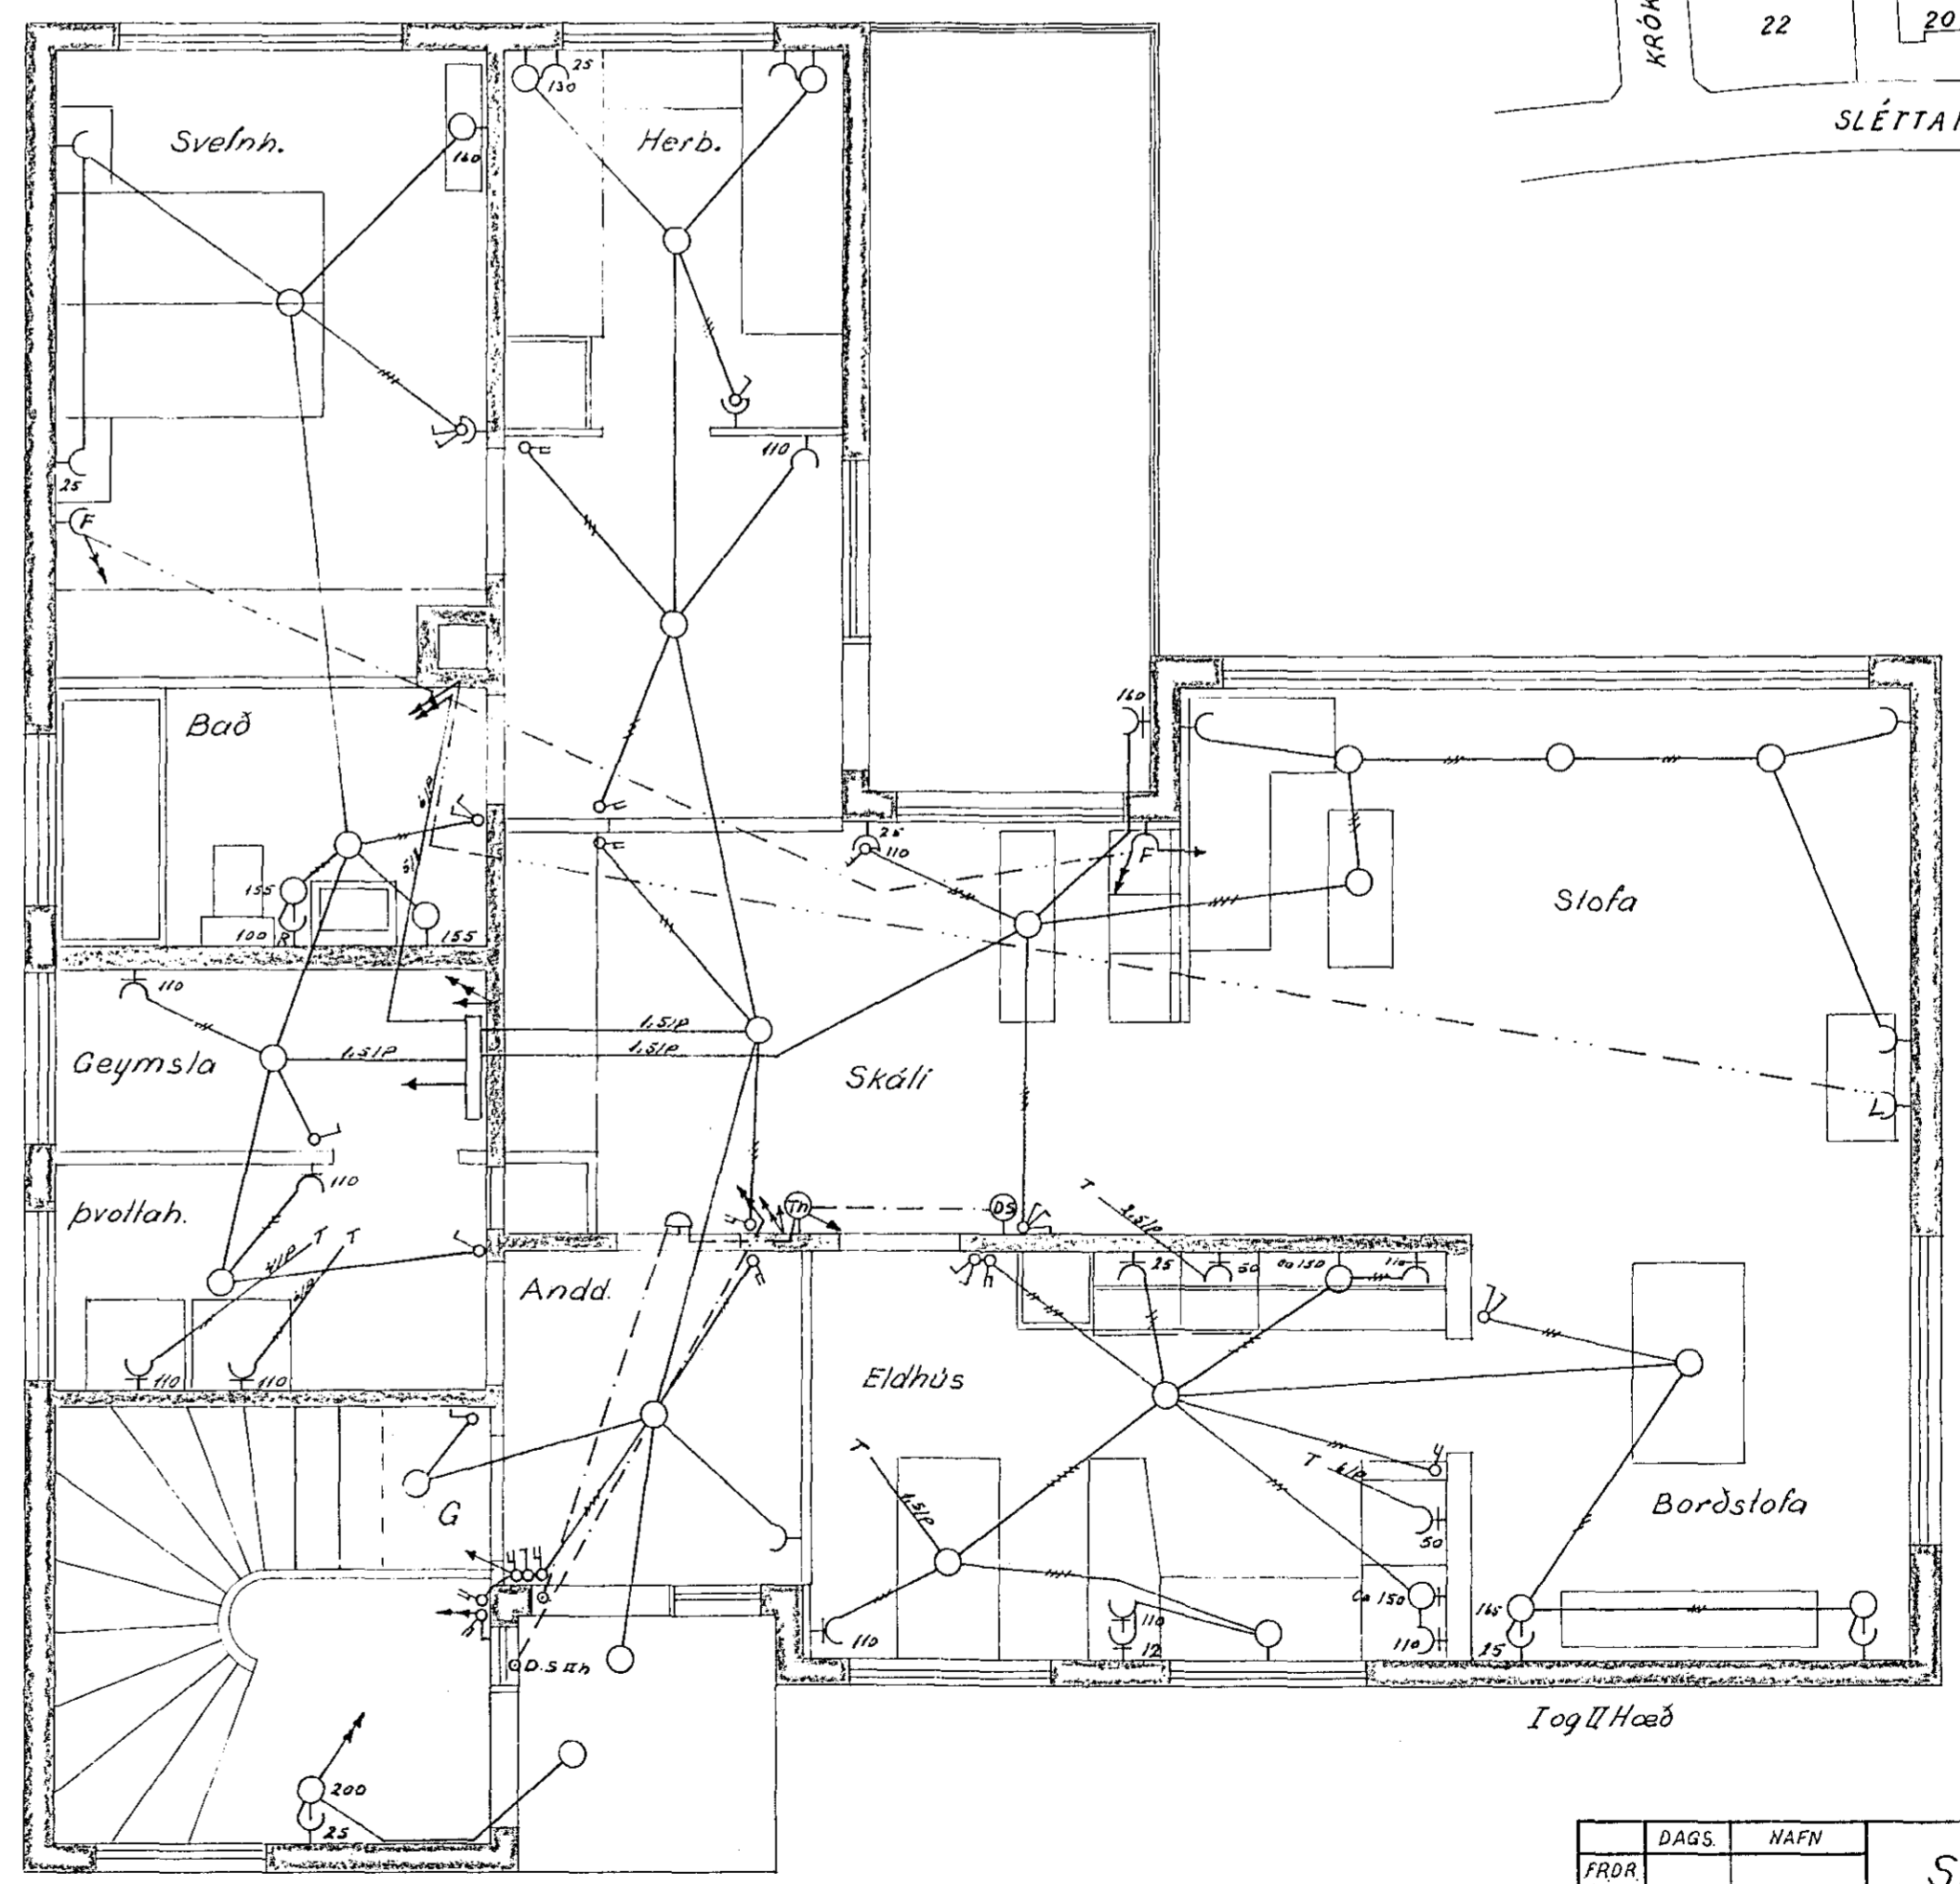
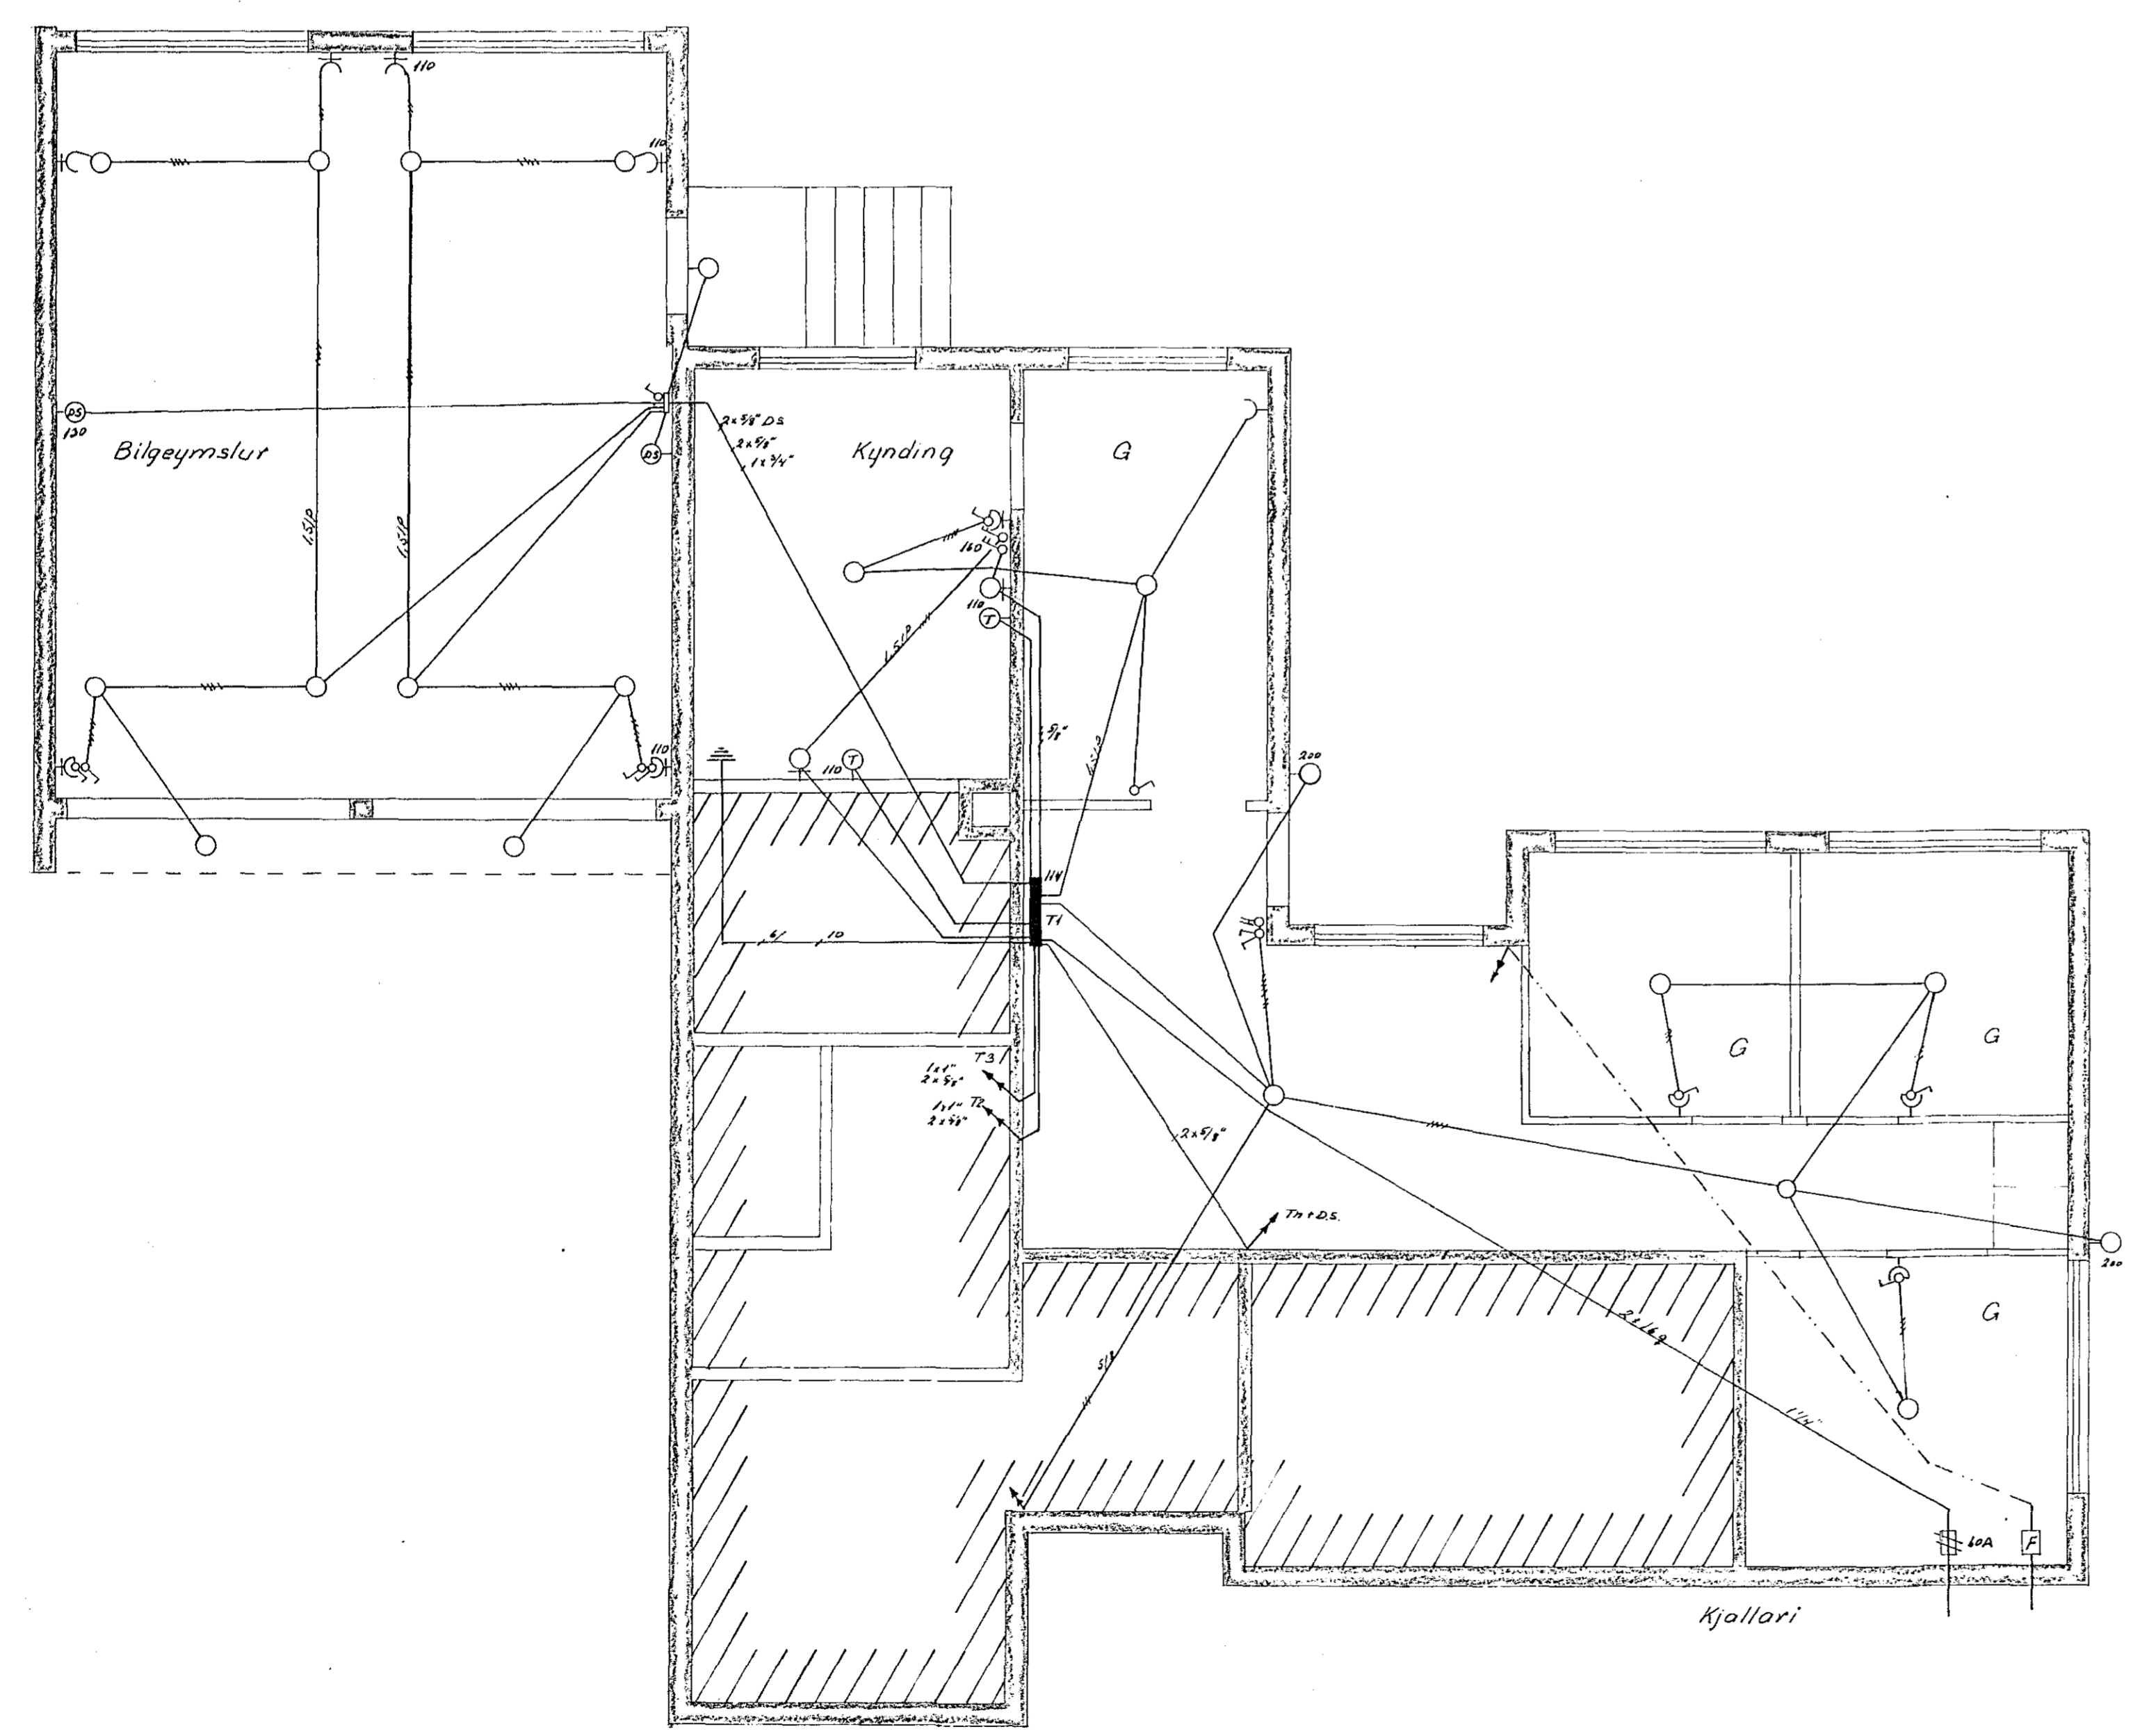
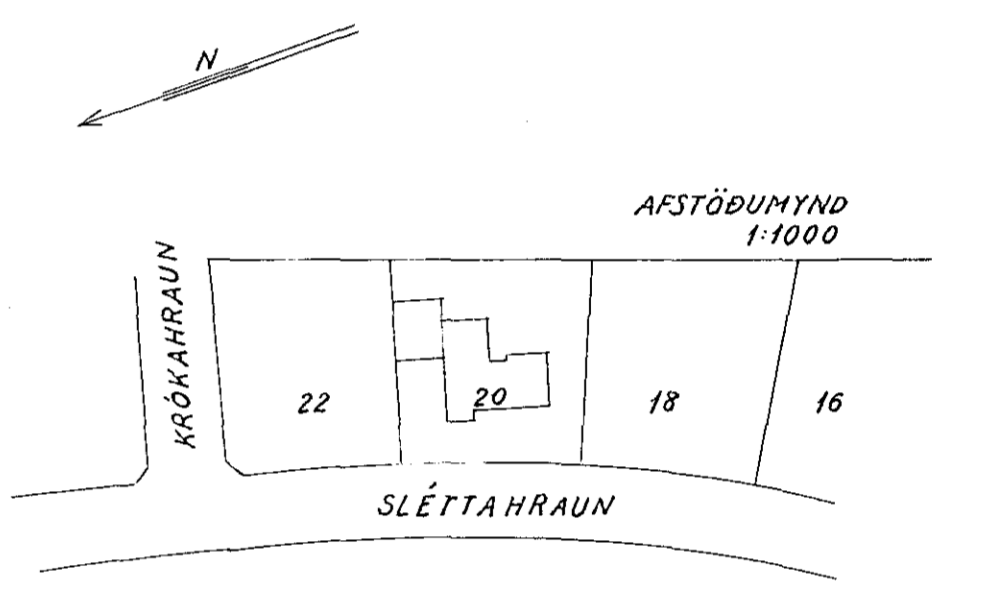
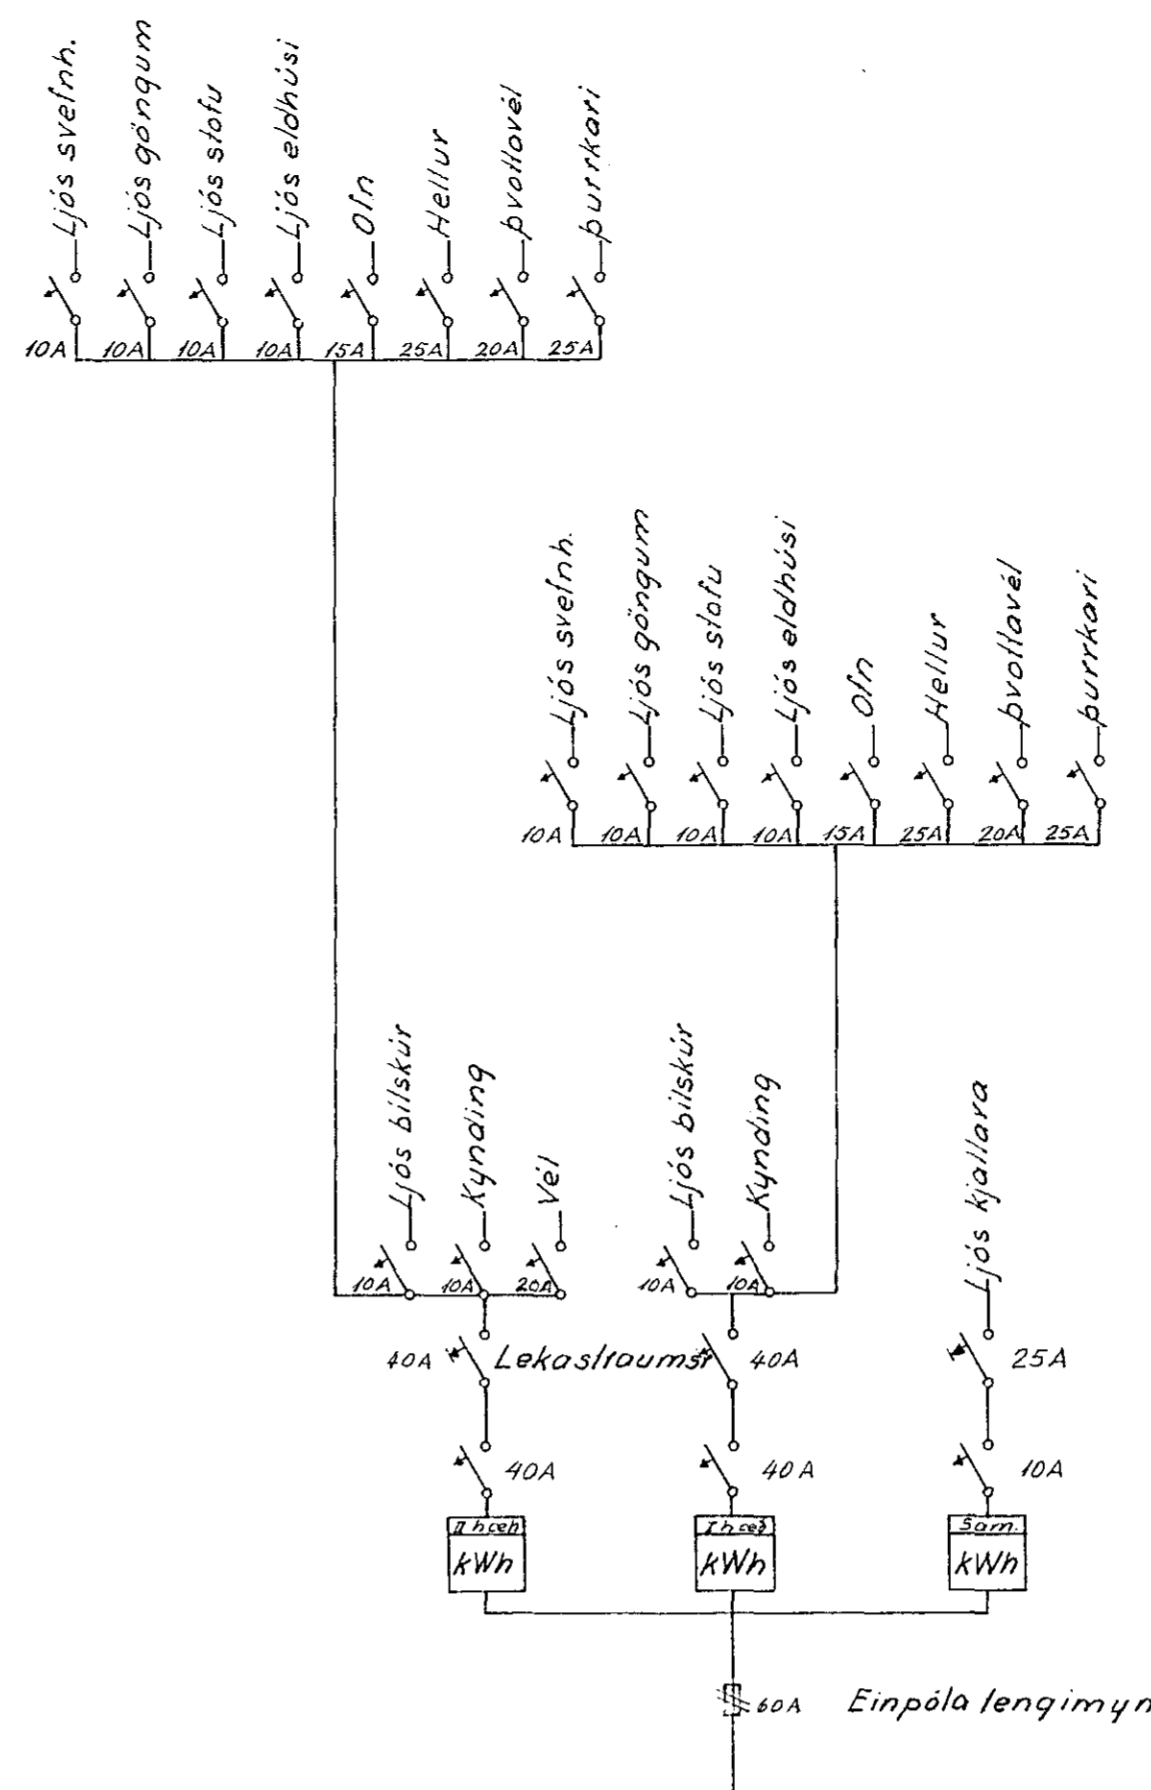


Ráðgjöfnin er samþykkt fyrir
EINFASA TÆKI

Stofnun Rannsóknar og
 Eftirlitsháttur rannsóknar
 Innvið samþykkt 11/8 1966
 f.h. RAFVEITU HAFNARFJÁRDAR
 Verksjótri
 E. M. Jóhannsson

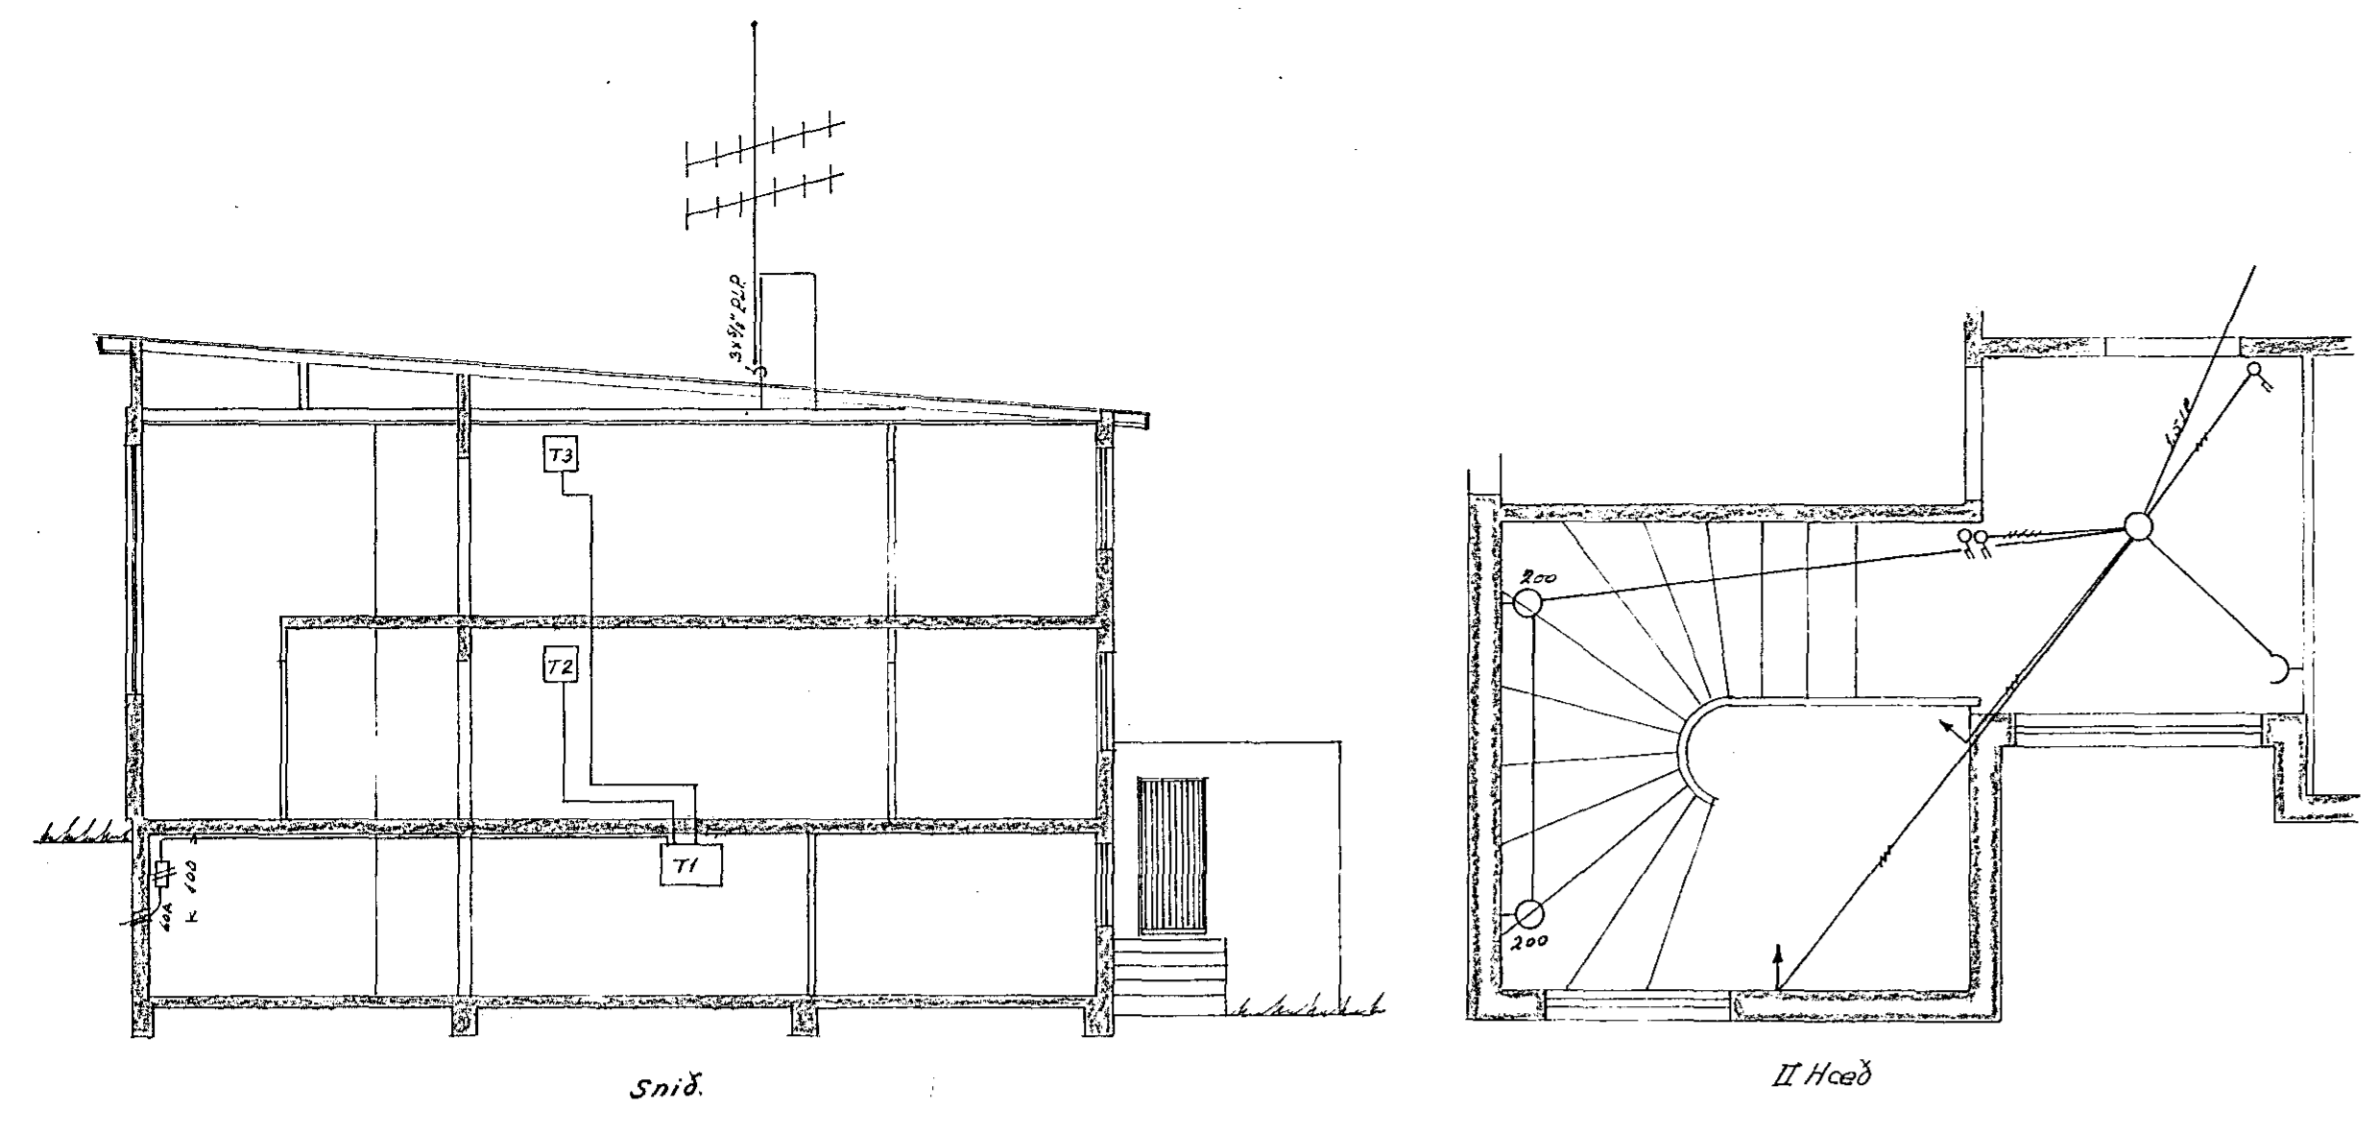

FRÖR	DAGS	NAFN	SLÉTTAHRÁUN 20 RAFLAGNATEIKNING	KVARÐI 1:50 1:100
TEIKN	ADUÐI	SV.P.		
SAM				
Stefán Þ. Þorsteinsson				

1022.-