Húsveita nr. 1968 Teikning nr. 1131
Samþykkt þ. 27/5 1968
f.h. RAFVEITU HAFNARFJARÐAR
Eftirlitsmaður raflagna

Inntök samþykkt 27.5. 1968
f.h. RAFVEITU HAFNARFJARÐAR
Verkstjóri

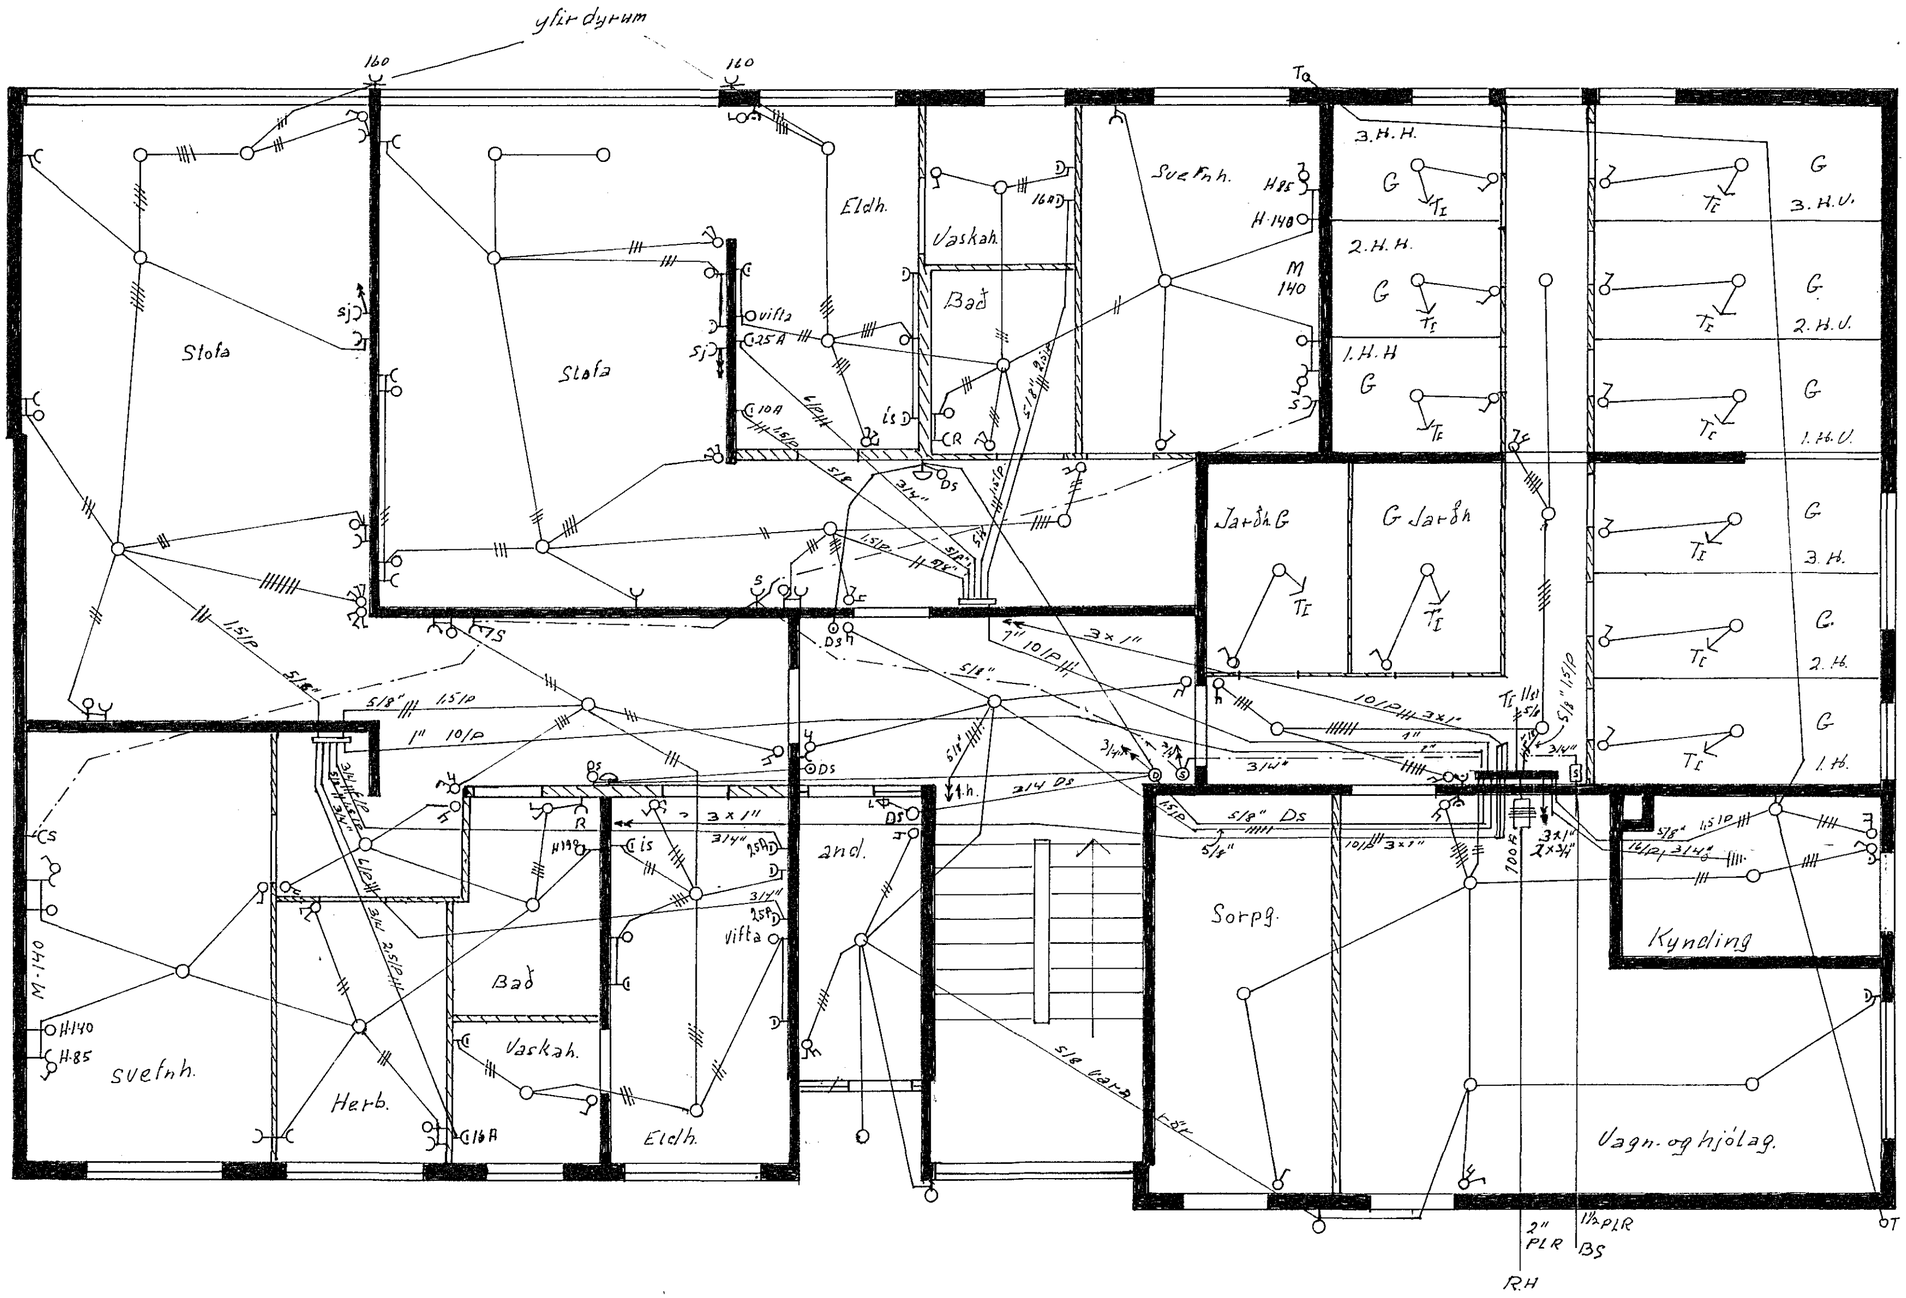

Rör í aðaltöflu
1" 11 stk.
3/4" 3 stk
5/8" 15 stk

Jarðstrauns rofar

Jarðhæð

Sléttahraun nr 32	
Raflögn	
Mkv. 1:50	10.5.'68 Ami Rasmkjær