

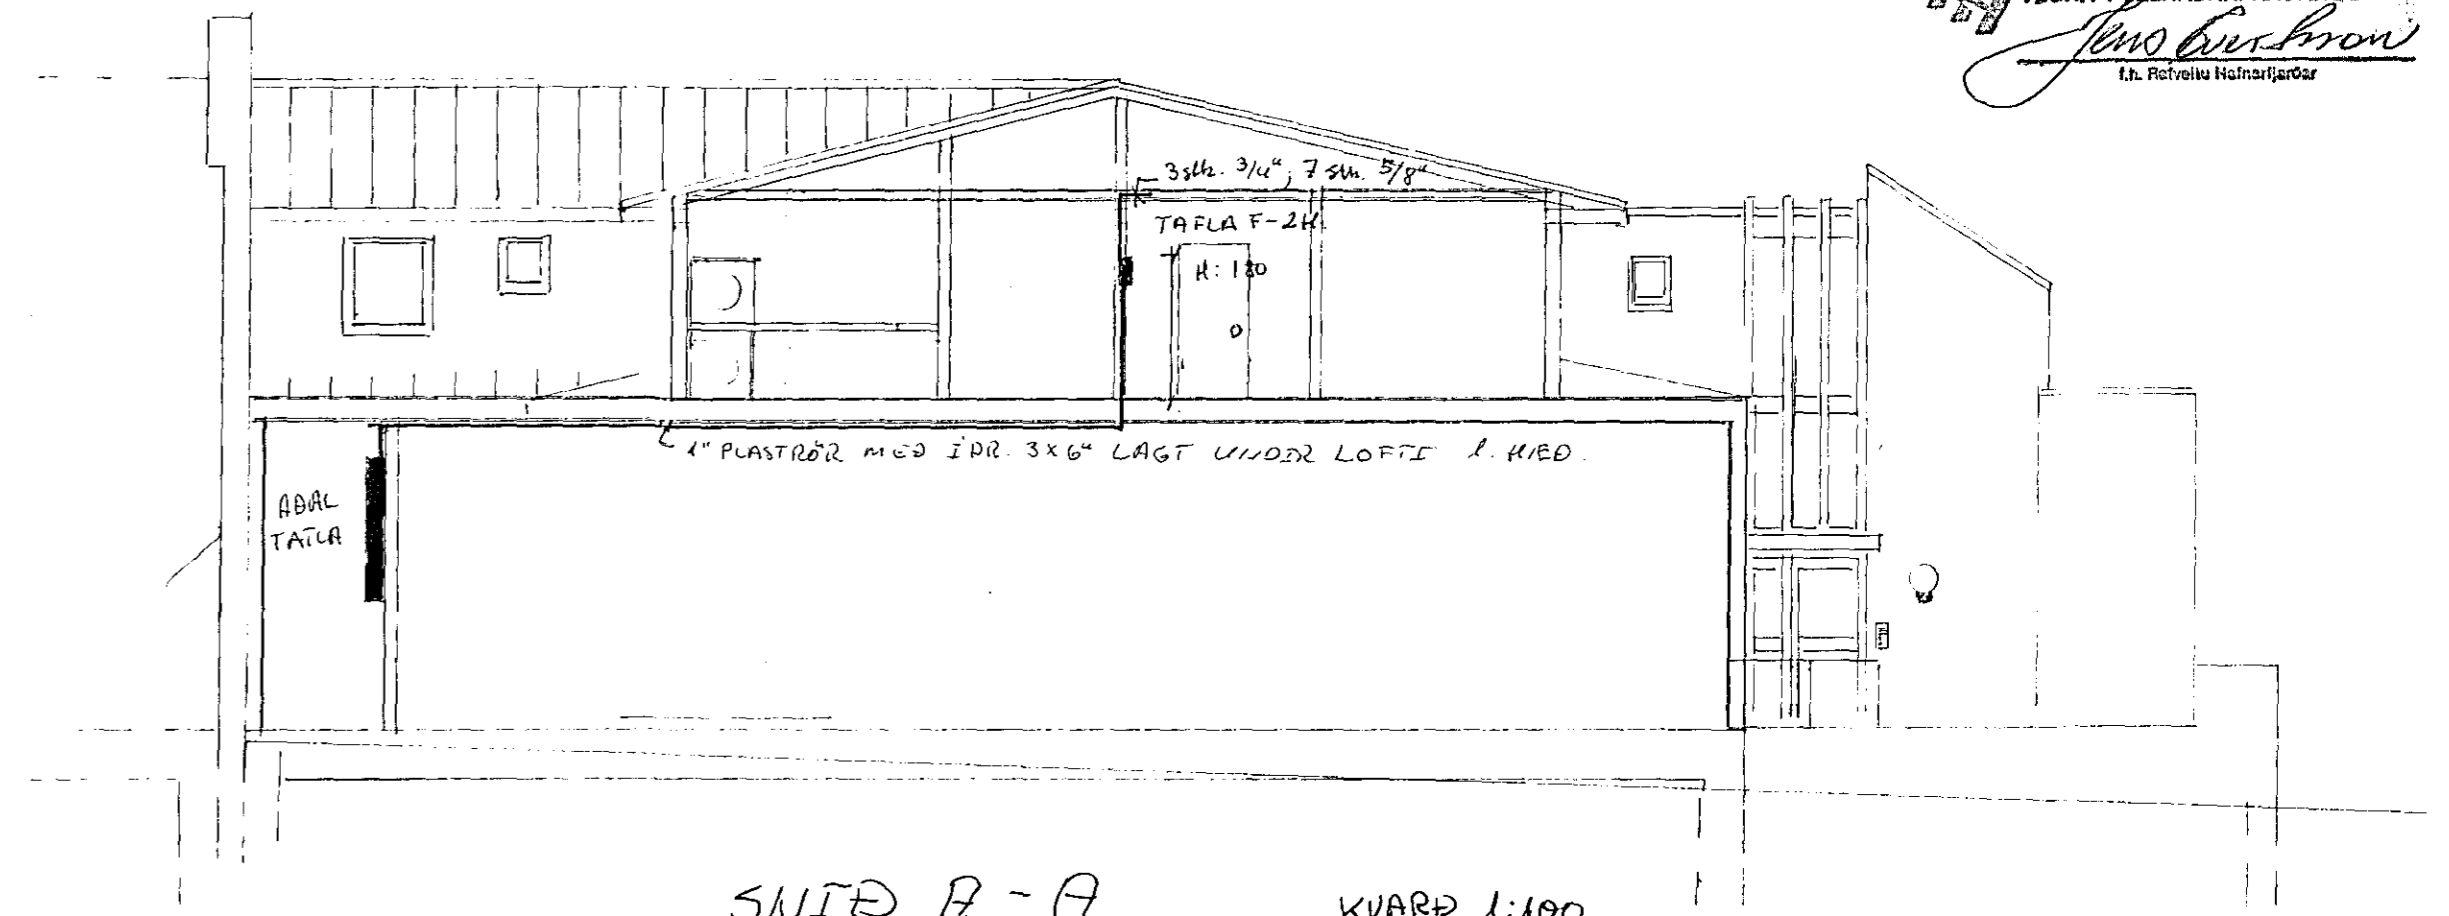
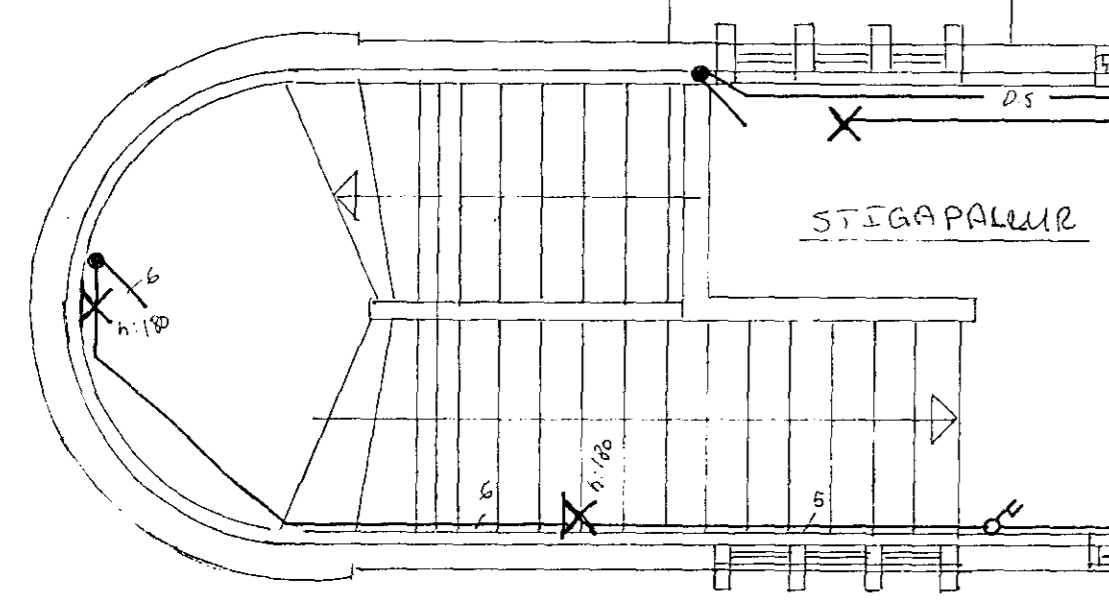


STIGAHÚS 1. HÆD.

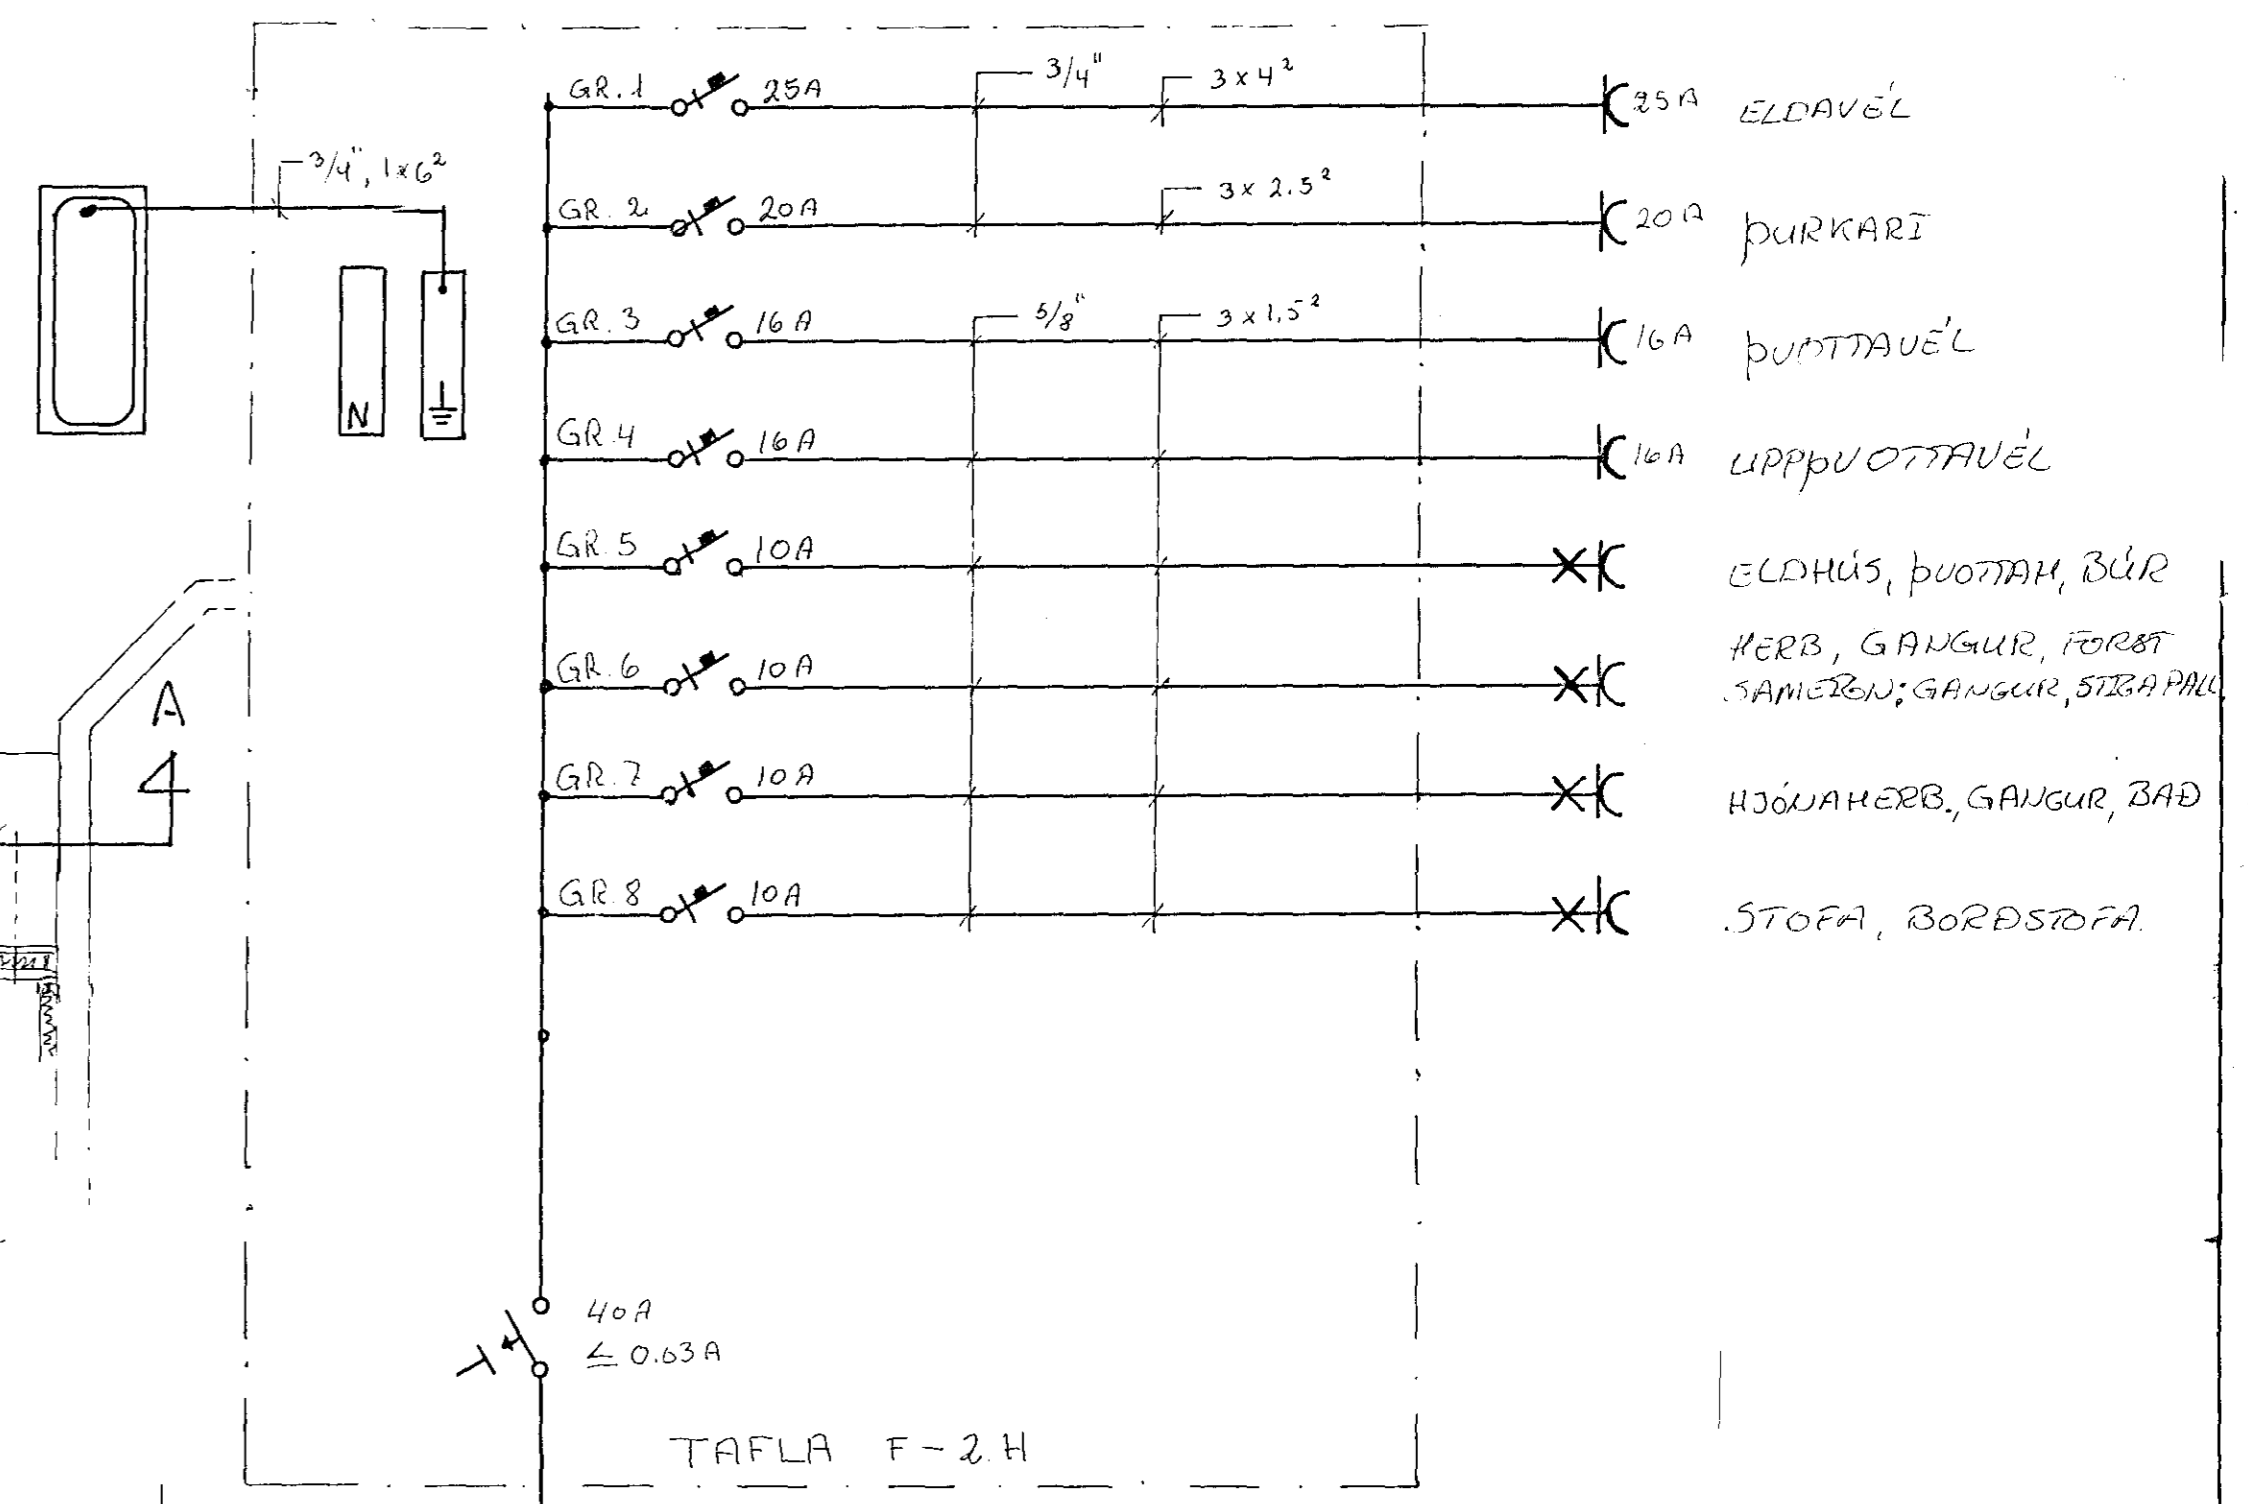

SNIÐ A-A KVARP 1:100

- ALMÉNNT GILDIR NEMA  
ANNARS SÉ GETIÐ Á TEIKNINGU:
- RÖR SKULU VERA 5/8" MÉÐ ÍDRÖGNUM 3x1,5
  - TENGLAR SKULU VERA 10A.
  - HÆÐ TEGLA SKAL VERA 20 CM FRÁ FRAGENGUNU GÓLF, Í ELDH, OG BAÐI 100 CM.
  - HÆÐ VEGGLÖSA OG ÚTILJÓSA 180 CM

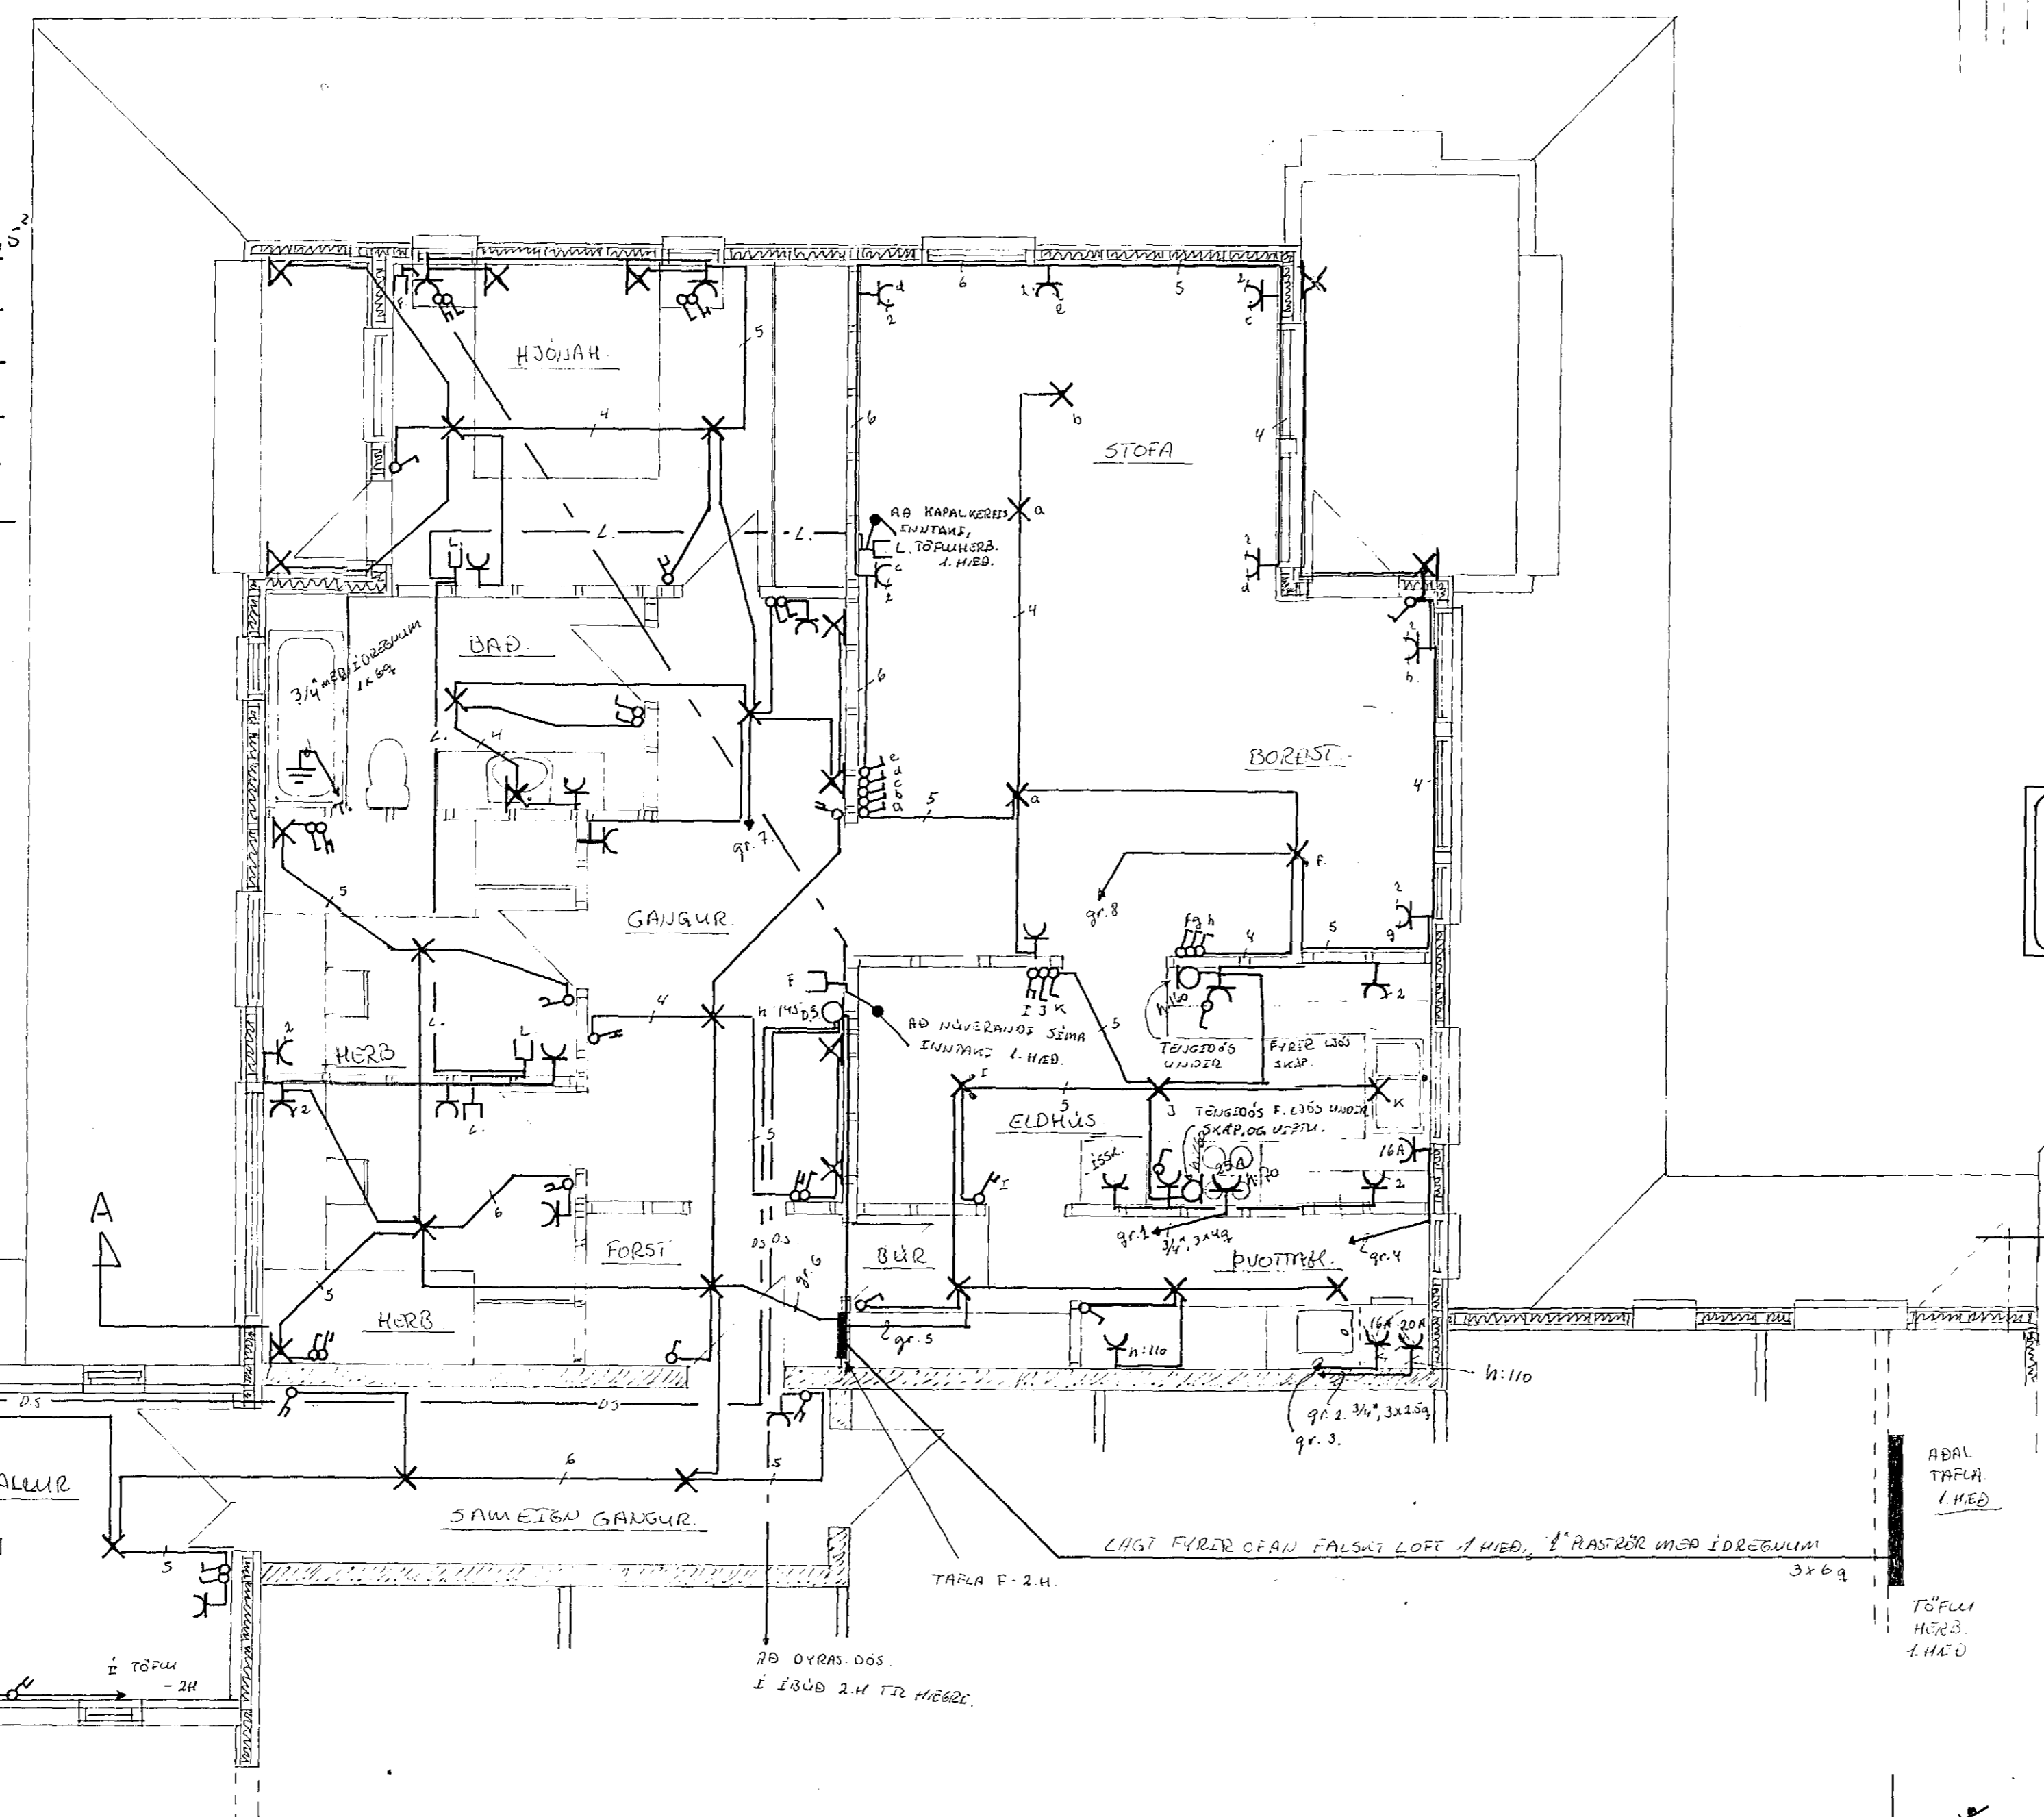

STIGAPALLUR

EINLÍNUMYND.

TEIKNING NR. 1117

SMÁRABARÐ 2, 2. HÆÐ IÐUÐ F.  
HAFNARFIRÐI. RAFLAGNATEIKN  
TEIKNAD:  
REYR RAGNARSSON  
RAFTIENNER.  
S: 92-37730

KVARDI: 1:50  
OAGS. 20 ÁGÚST