



II. h.

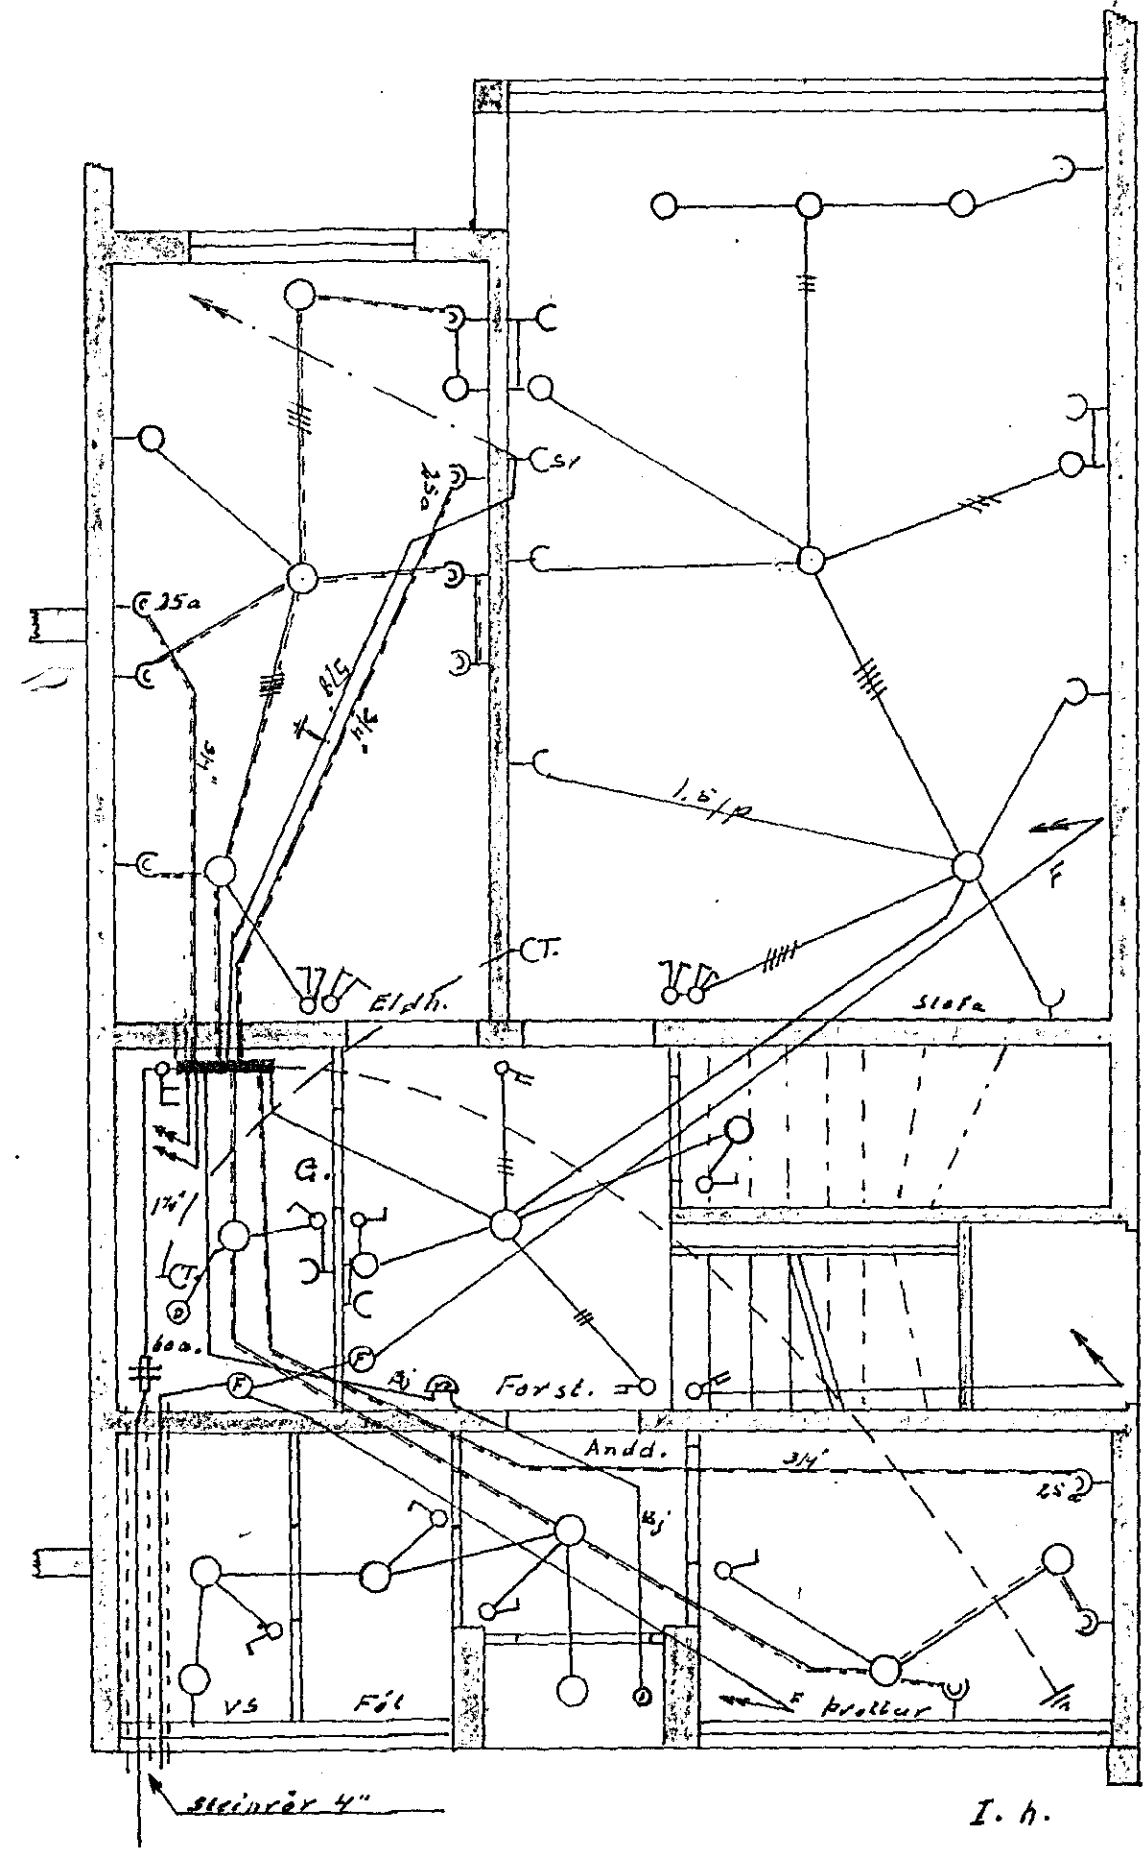

I. h.

Húsveita nr. 1878 Leikning 19  
 Samþykkt þ. l.h. RAFVEITU HAFNARFIJARDAR  
*Stefán Þ. Þorsteinsson*  
 Eltriltsmaður ráflagna

Inntök samþykkt 21.15. 1965  
 l.h. RAFVEITU HAFNARFIJARDAR  
 Verkstjórn  
*Ólafur Þorsteinsson*

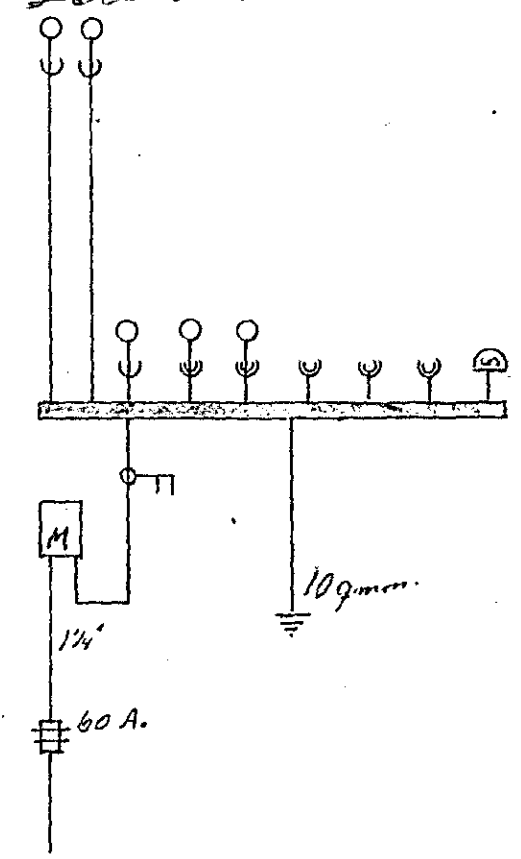

943-

Raflögn. Mv. 1:50  
 Smyrlabraun Nr. 26  
 Hafnarf. des. 63  
 Jón Guðmundsson