
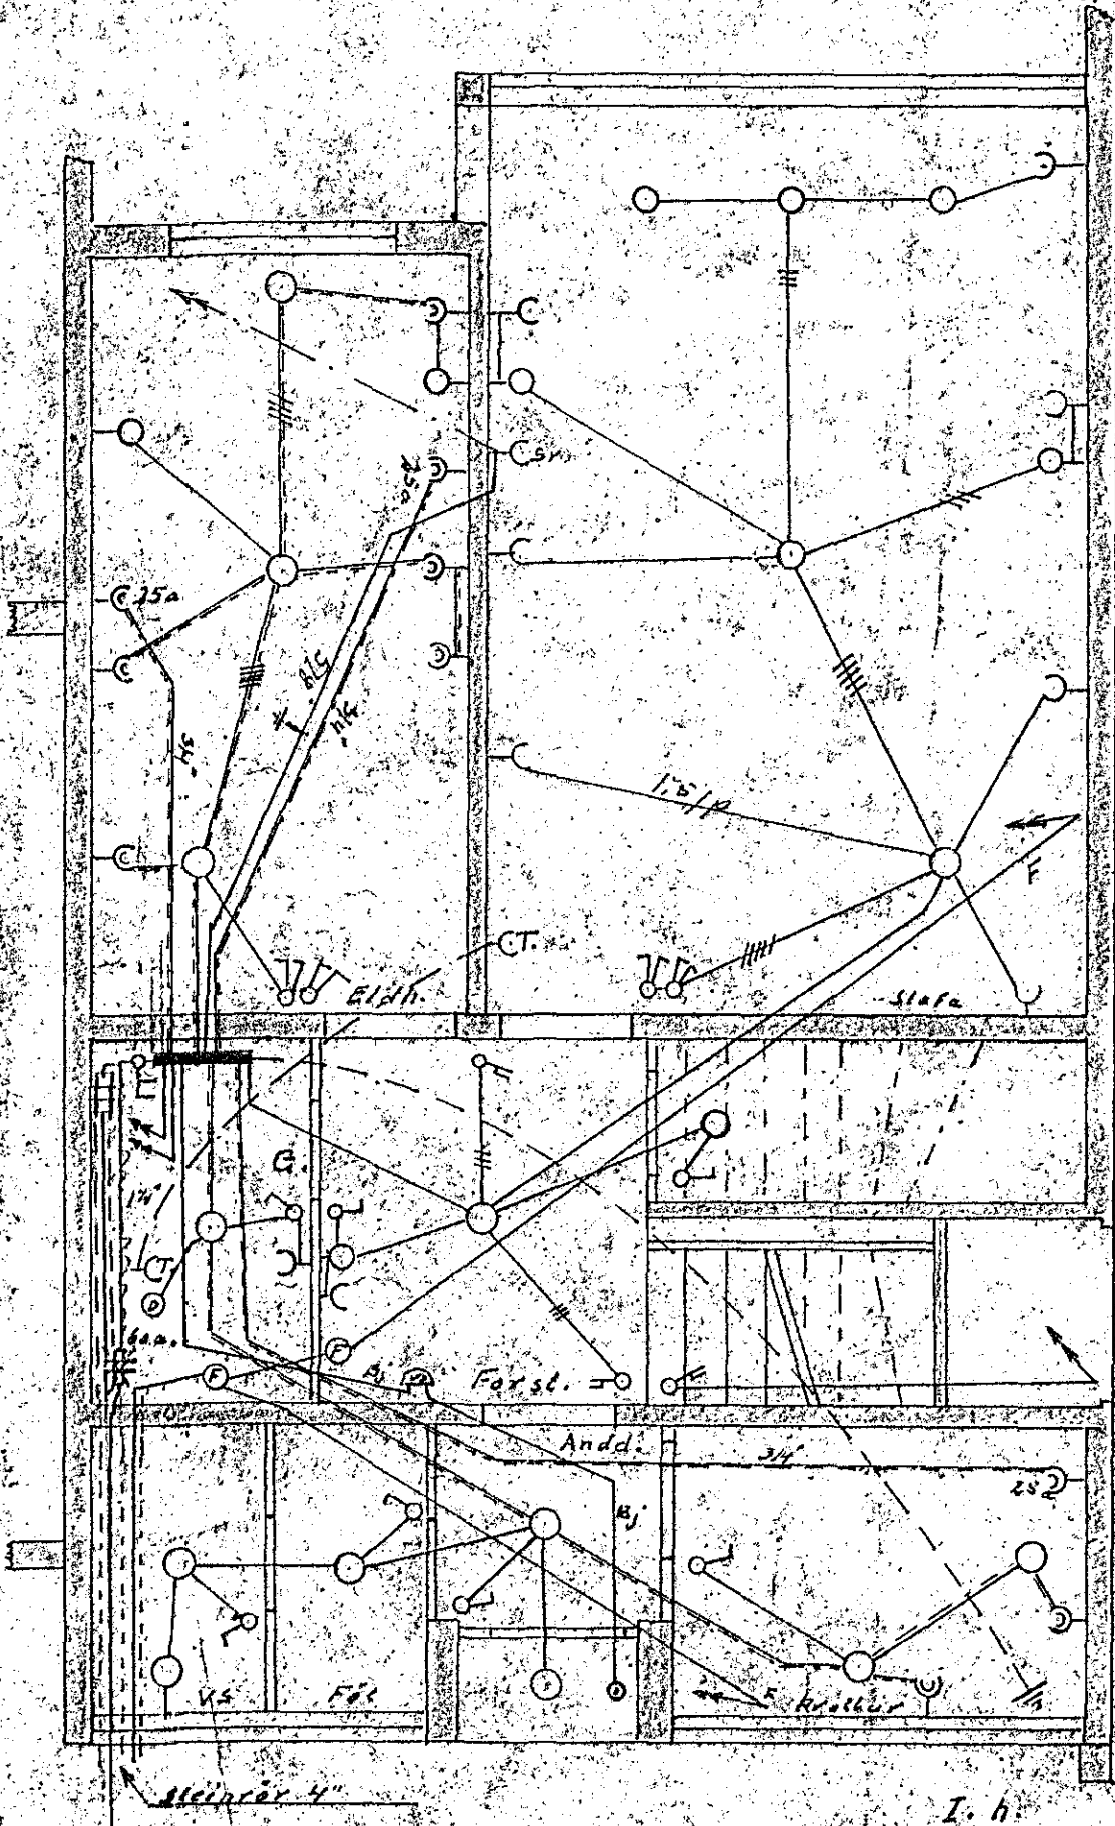
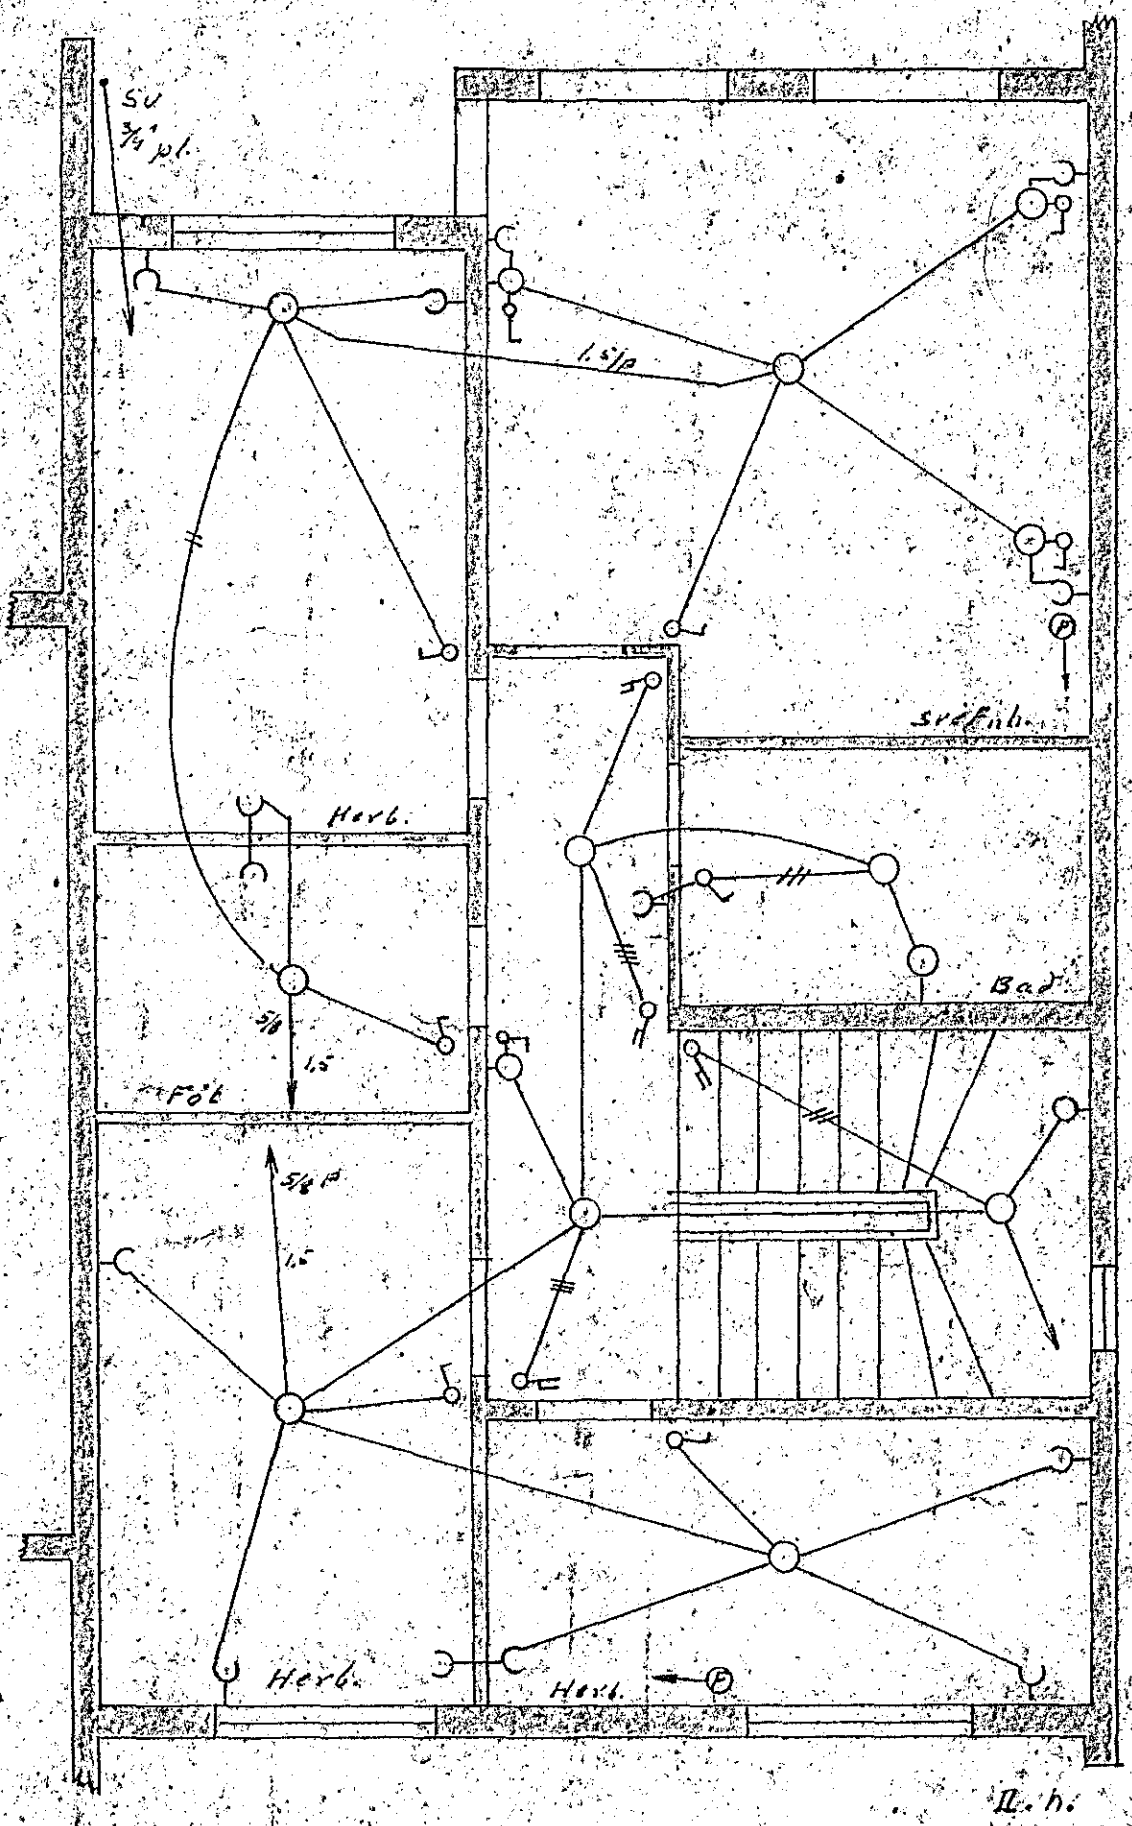


Húsvéita nr. 1898 Teikning nr. 1023
 Samþykkt þ. 25. 8. 1966
 f. h. RAÐVEITU HAÐNARFJÁRDAR
 Kristján Þorjónsson
 Elektrískur ráflögur

Ráflagnin er samþykkt fyrir
EINFASA TÆKI

Inntök samþykkt 25/8. 1966
 f. h. RAÐVEITU HAÐNARFJÁRDAR
 Verkstjórn
 Þórunn Þorvaldsson

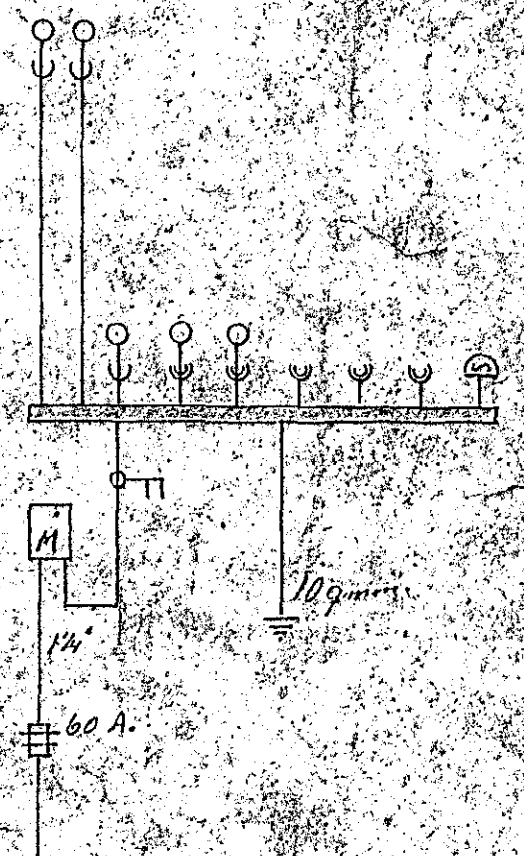

1023-
 Ráflagn. Mv. 1:50
 Smyklabráun Nr. 32
 Hafnarf. des. 65
 Jon Þorvaldsson