Húsveita nr. 1857 Teikning nr. 984
Samþykkt þ. 9/3 1966
f.h. RAFVEITU HAFNARFJARÐAR
Óskar V. Sigurðsson
Eftirlitsmaður raflagna

Inntök samþykkt 9/3. 1966
f.h. RAFVEITU HAFNARFJARÐAR

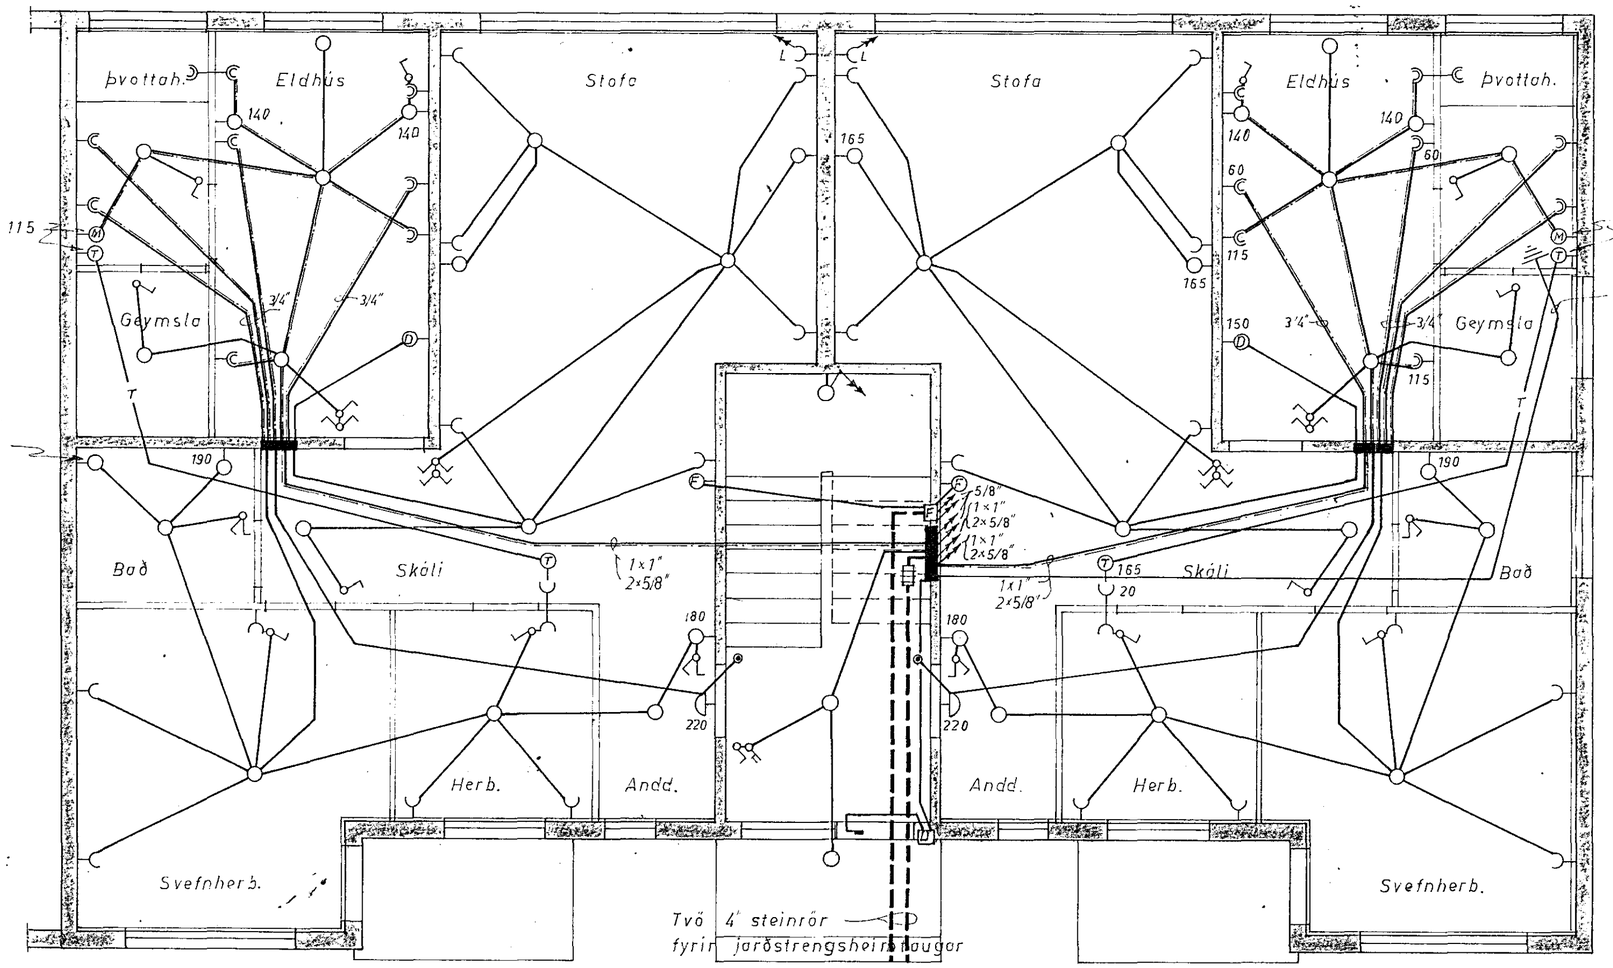

SKYRINGAR

Öll rör skulu vera 5/8" sé annars ekki getið
Hæð rofa frá gólfi skal vera 115 sm.
— tengla — — — — 20 —
— — í eldhúsi og þvottah. 115 —
— — f. eldavel og bakarofn 60 —
— - — f. síma og loftnet 20 —
— veggljósa í stofu 165 —
— á dyrasíma D 150 —
— - hitastillum T 165 —
— - mótorlokum M 115 —

SMYRLAHRAUN 47 HAFNARFIRÐI				
	Dagsetning	Nafn	RAFLÖGN Grunnmynd 1. hæð	Kvarði 1:50
Frumdr.				
Teikn.	Nóv. '65			
Samþ.				
Nr 81—5			SVERRIR SIGMUNDSSON TÆKNIFR HAFNARFIRÐI SÍMI 51420	