



Húsvæita nr. 2542 Teikning nr. 1045
 Samþykkt þ. 26-6 1978
 f.h. RAÞVEITU HAFNARFIJÐAR
Jóns Erla Þórunn
 Eftirlitsmaður rafhögna

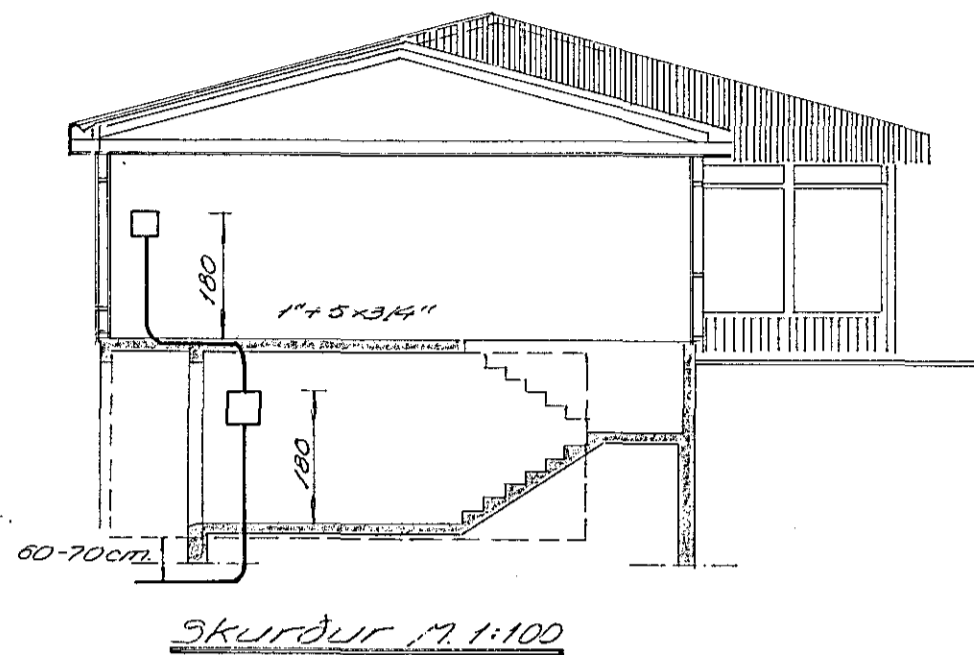

Inntök samþykkt 26/6 1978
 f.h. RAÞVEITU HAFNARFIJÐAR
Hindur Hallgrímsson

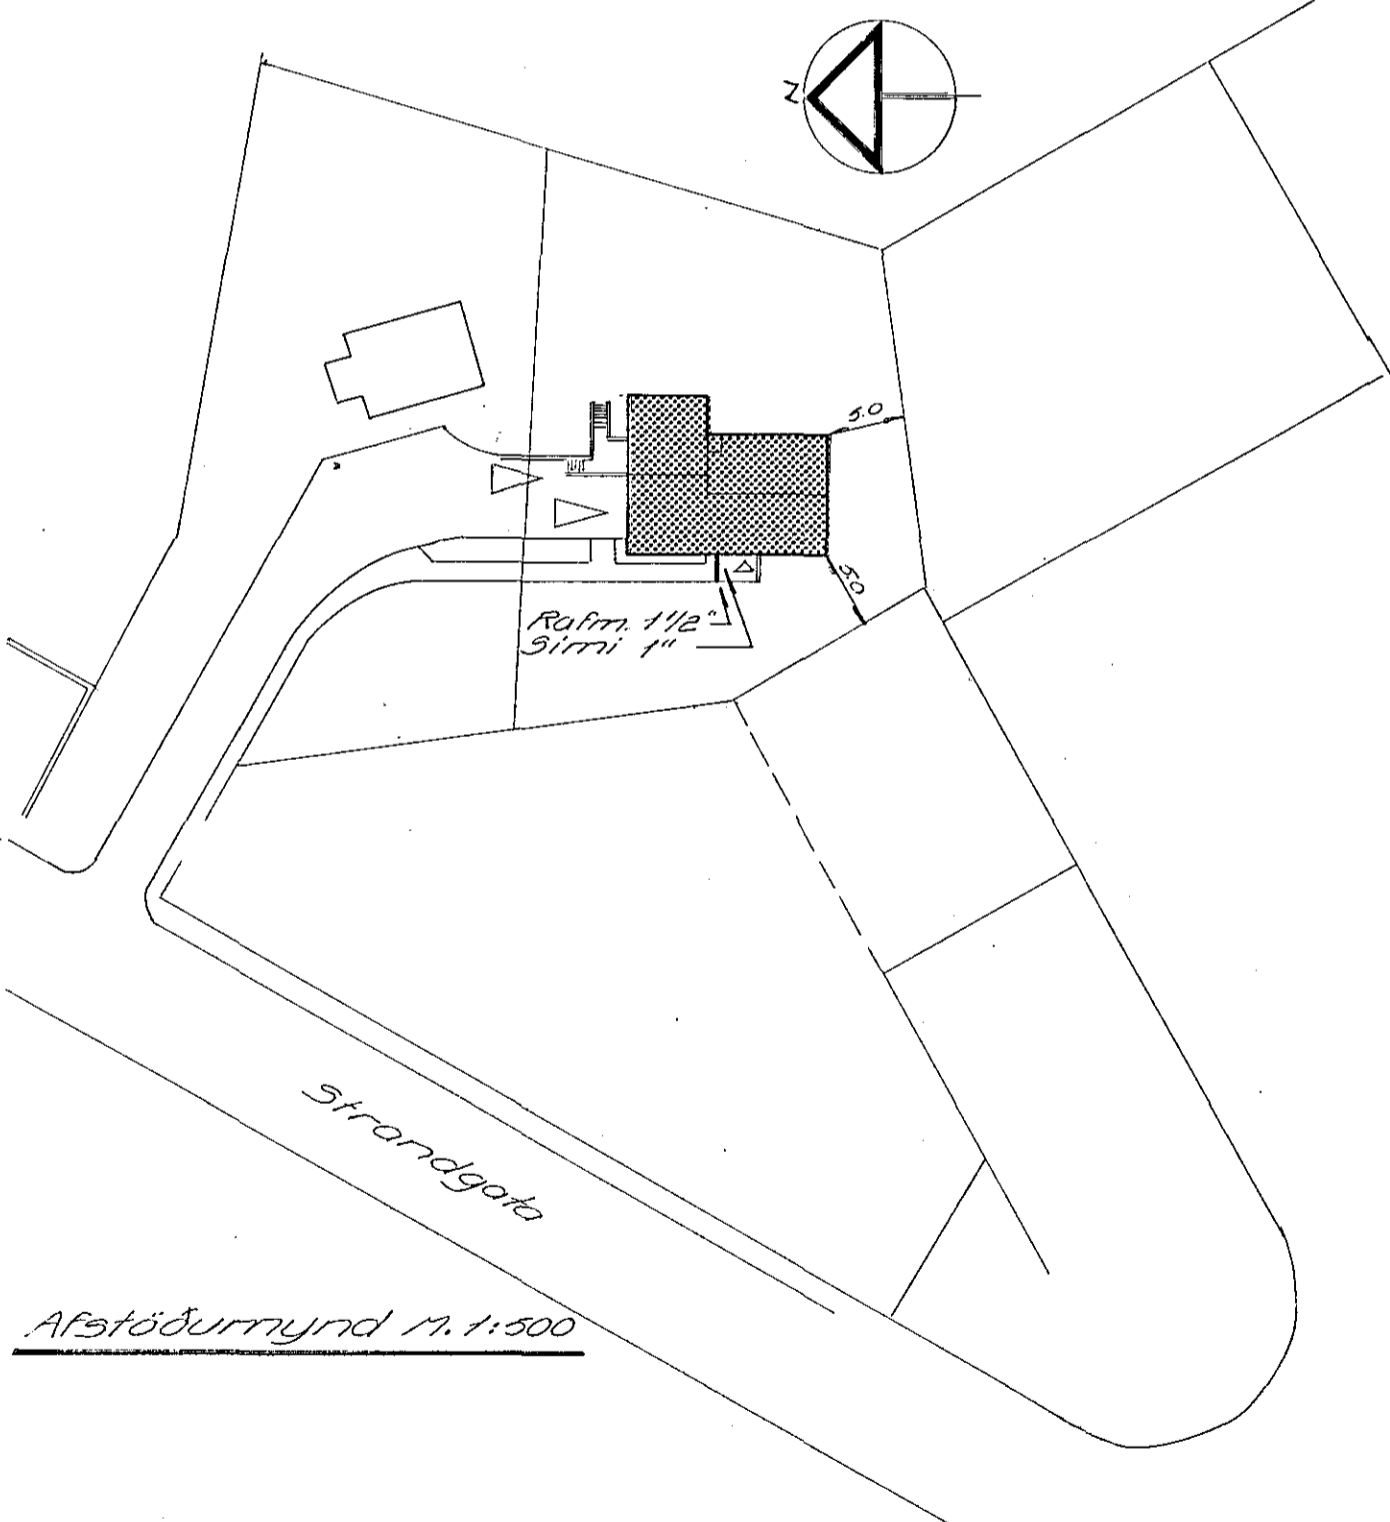

ALMENNAR SKÝRINGAR

1. Pipur skulu vera 5/8" og vir 1.5mm²
2. Málstraumur rofa og tengla skal vera minnst 10A.
3. Rofar skulu vera 100sm frá gólfi
4. Tenglar skulu vera 15sm frá gólfi
5. Mál eru frá fullfrögengnu gólfi eða oeinangruð-um vegg i miðja dás, eða úr miðri dás i miðja dás.
6. Þar sem pipur eru lagðar hlið við hlið i loftum eða veggjum, skal hafa bil á milli þeirra þannig að steypa geti auðveldlega runnið á milli þeirra.
7. Málhluta lagnar, tækja, lampa og búnaðar skal jarðbinda vandlega.
8. Til snertispennuvarnar skal nota lekastraums-rofa ~~og~~ *skottar*.
9. Sjá nánar tengingu, gildleika tauga og virun á einlinumynd.
10. Allar pipur skulu vera plastpipur.
11. Öll táknu eru táknuæn og ber að samræma lagnir að tækjum eftir aðstæðum á stöðnum og eftir sérleikningum.
12. Rofar og tenglar skulu vera af sambærilegri gerð.
13. Öll táknu eru samkvæmt íslenskum staðli nr.61.
14. Ganga skal vel og fagmannlega frá lögrinni.

BR NR	IDAGS	BREYTING	1045
TEIKNINGAR NR.	81	2H	271
VERK	BLAÐ	FRH. BL	73
	1	2	
KVARÐI	1:100	1:500	
HANNAÐ	TEIKNAD	YFIRF.	
GG	R.V.	GG	
REYKJAVÍK	FEB. 78		

HÚS 'A' HELLULÓÐ V/ STRANDGÖTU
 HAFNARFIÐI

Snið, afstöðurn. skýringar

Rafhönnun