

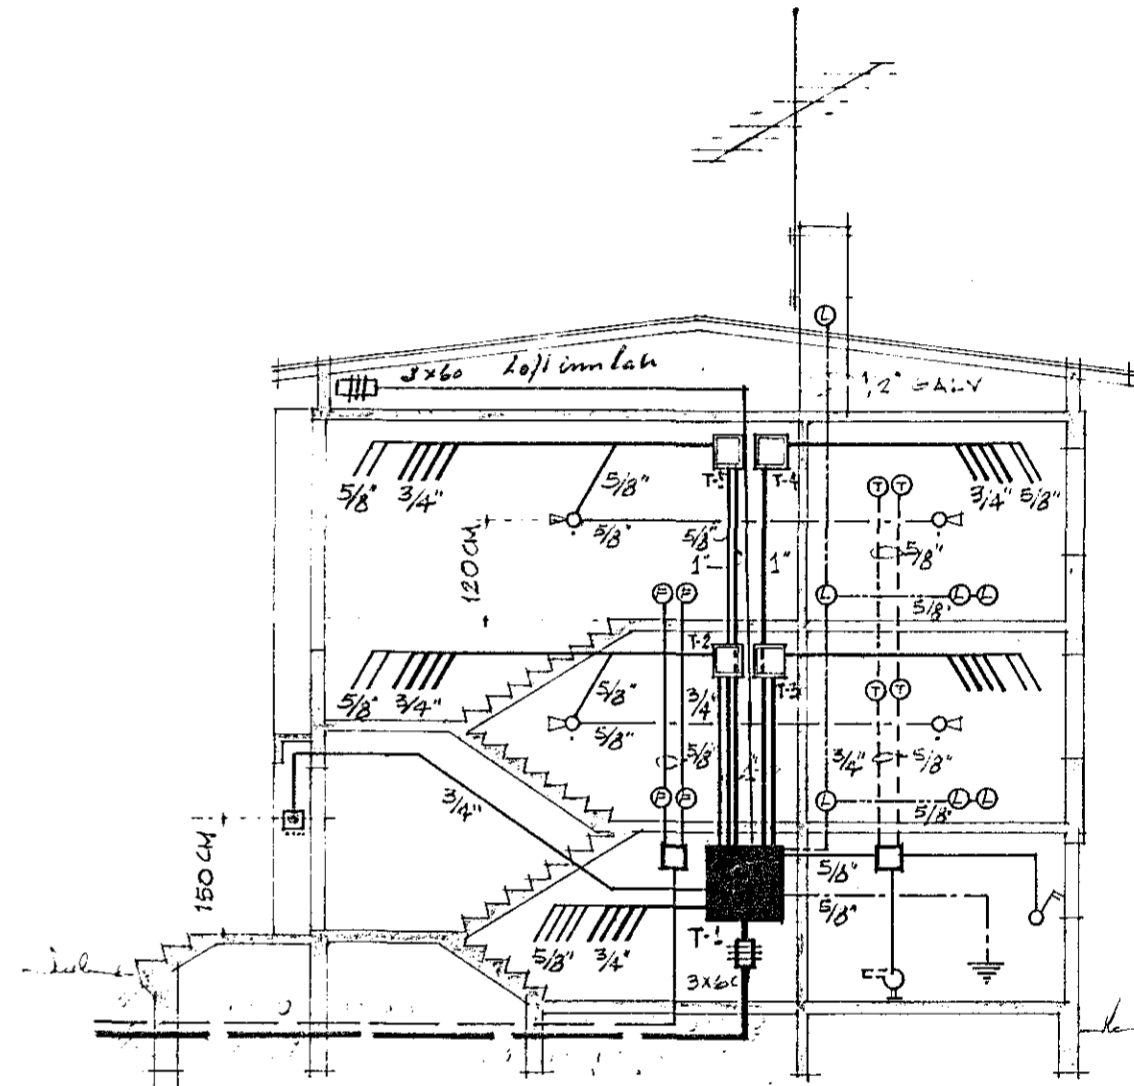
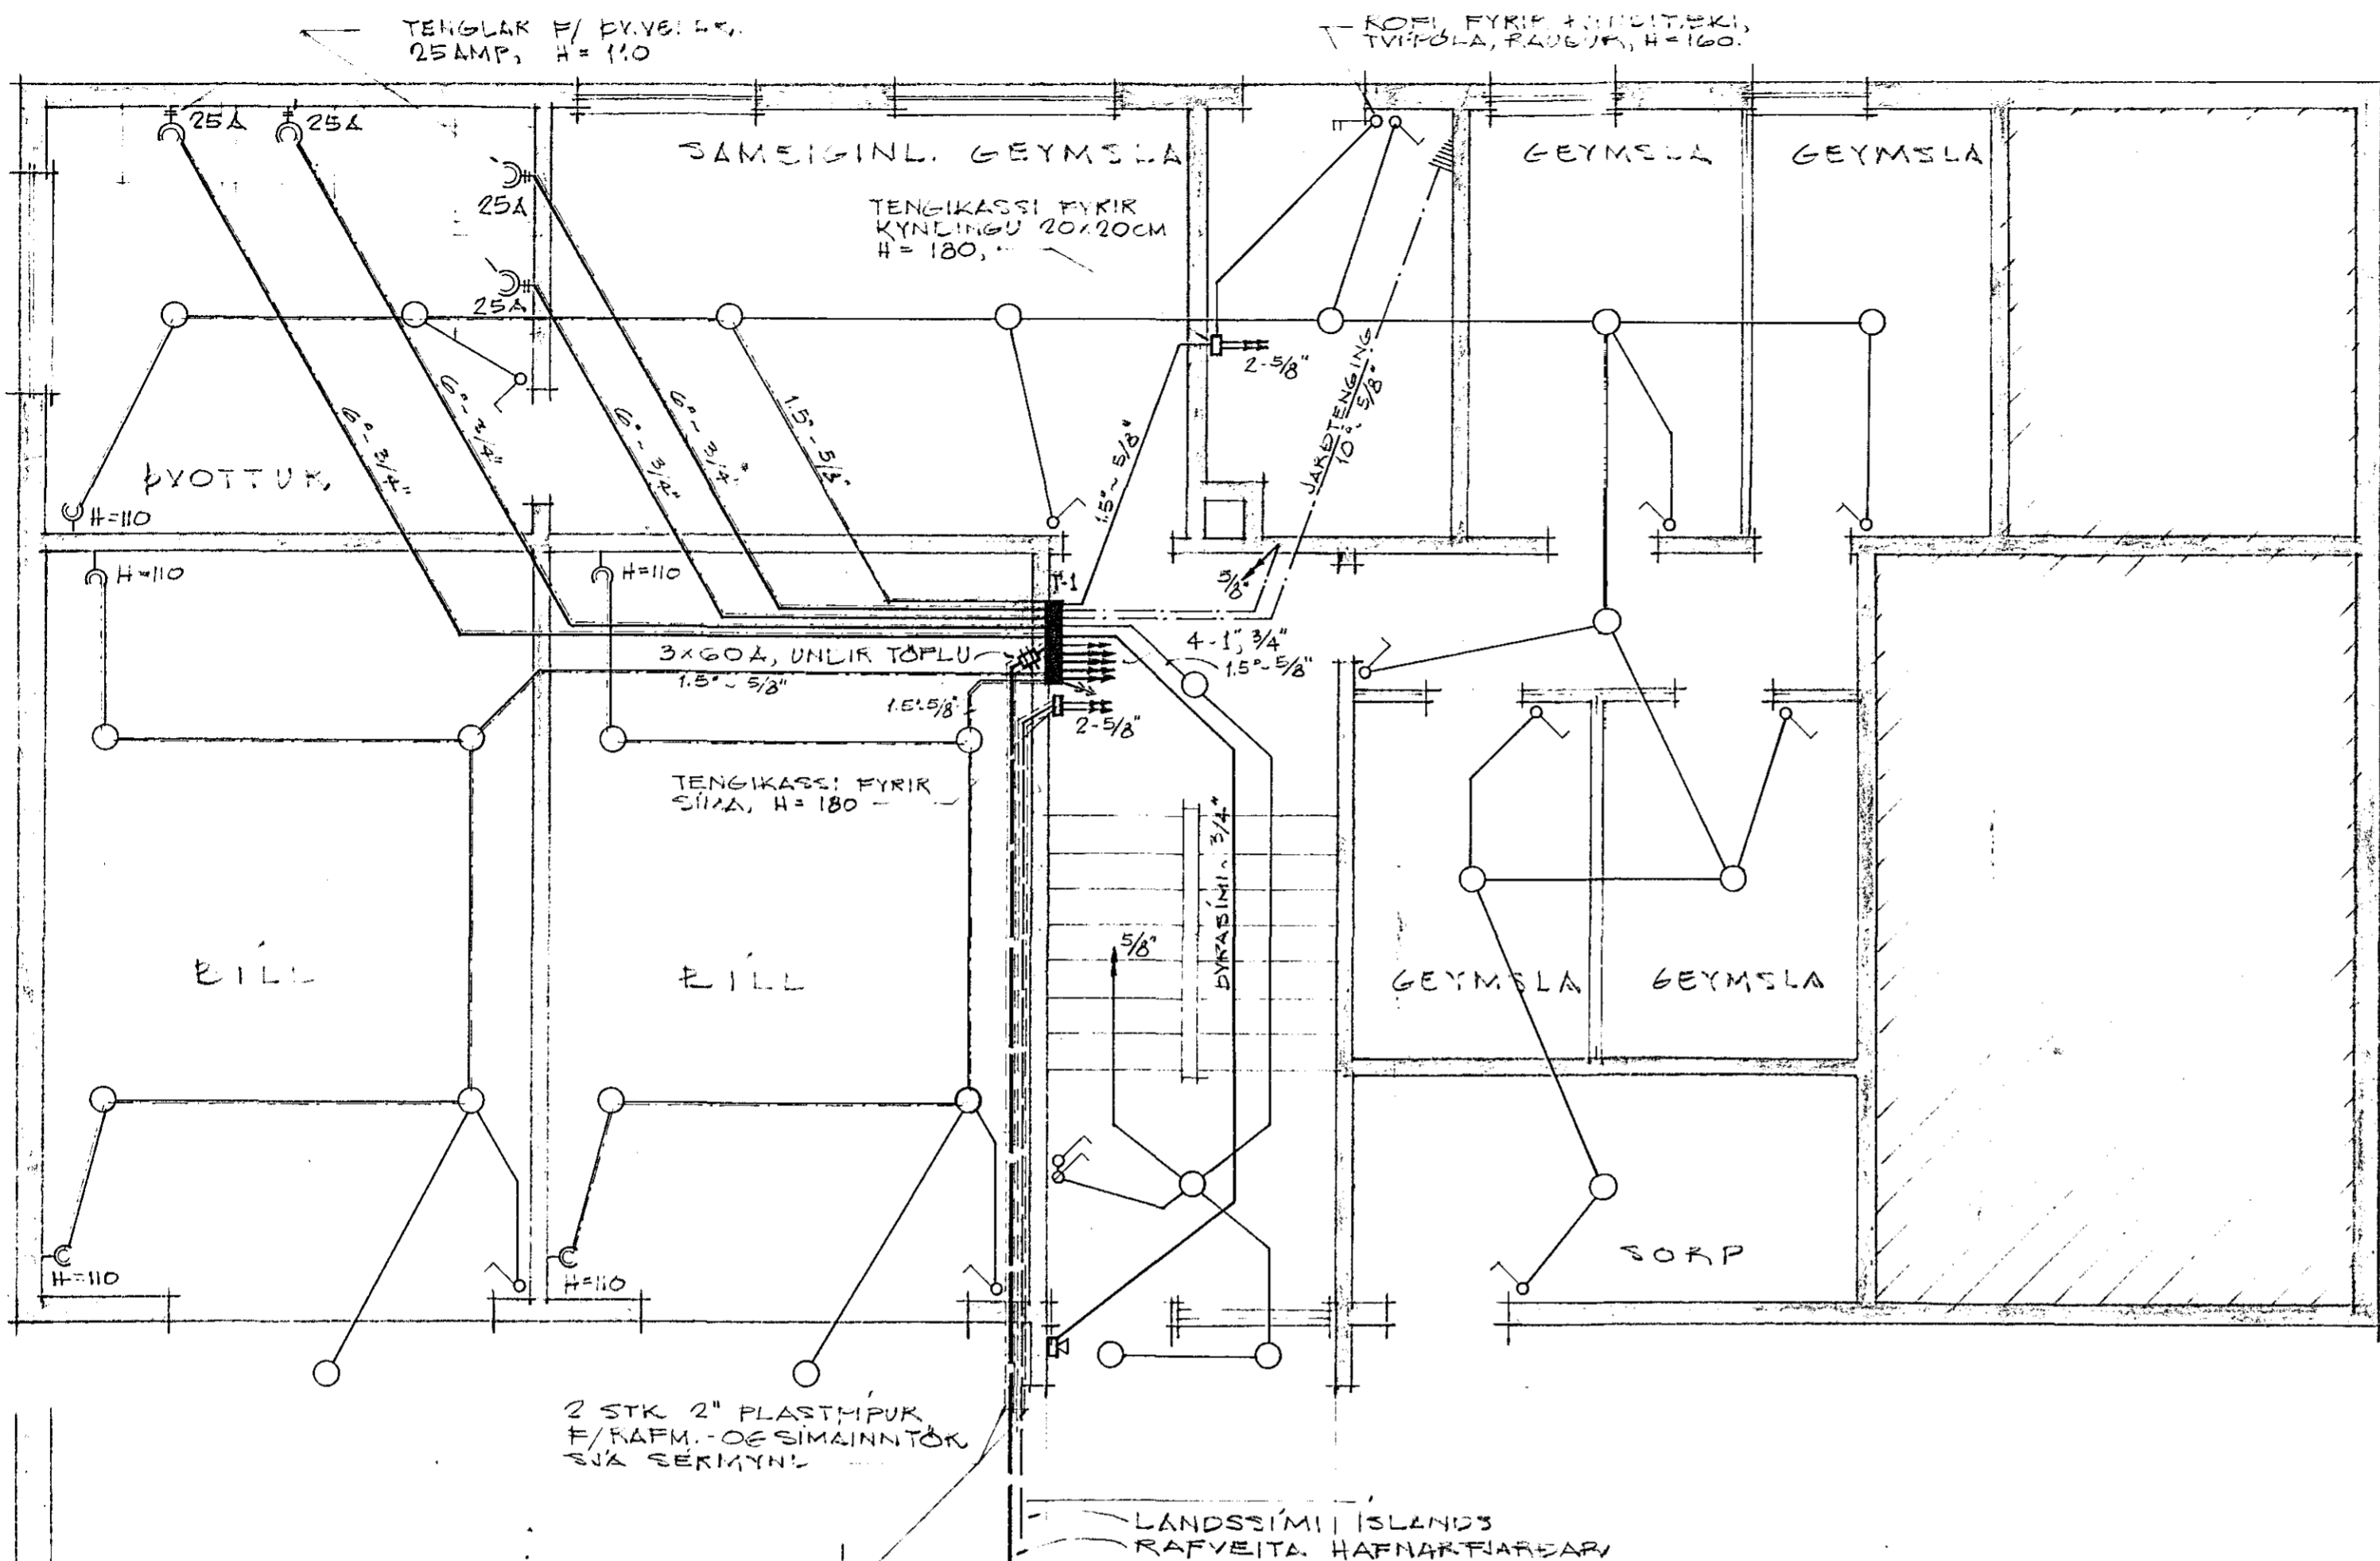


Húsvéita nr. 1975 Teikning nr. 1137  
 Samþykkt þ. 25-7 1968  
 Lh. RAÐVEITU HAFNARFJARDAR  
 Eftirlitamaður rullagna

Inntök samþykkt 25/7-68.  
 Lh. RAÐVEITU HAFNARFJARDAR  
 Verktjóti  
 Hólder Hallgrímsson

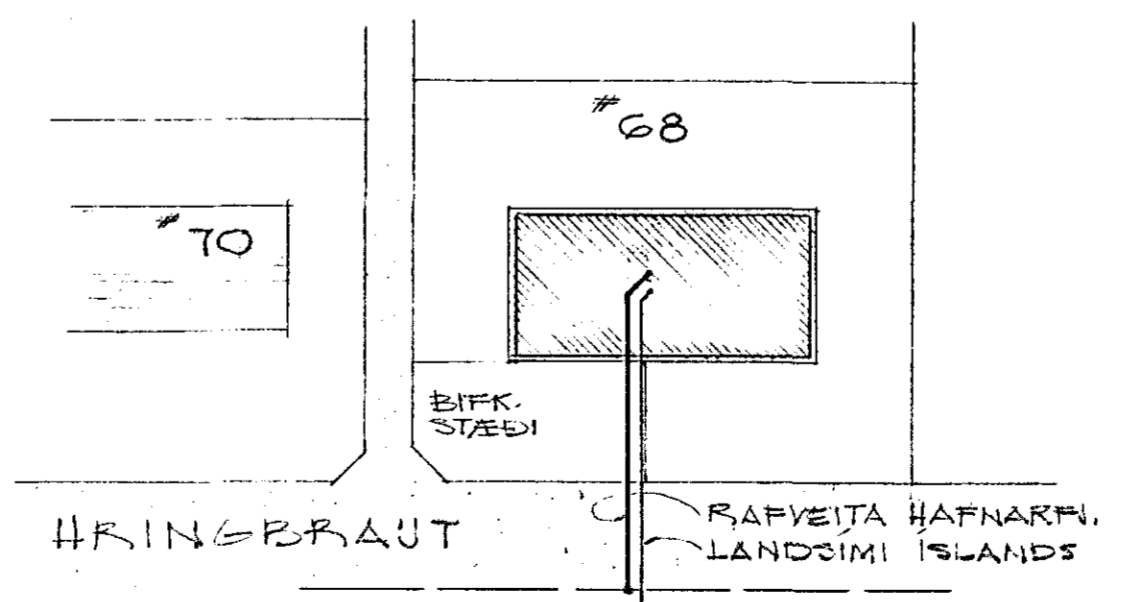

GRUNNMYND, KJALLARI

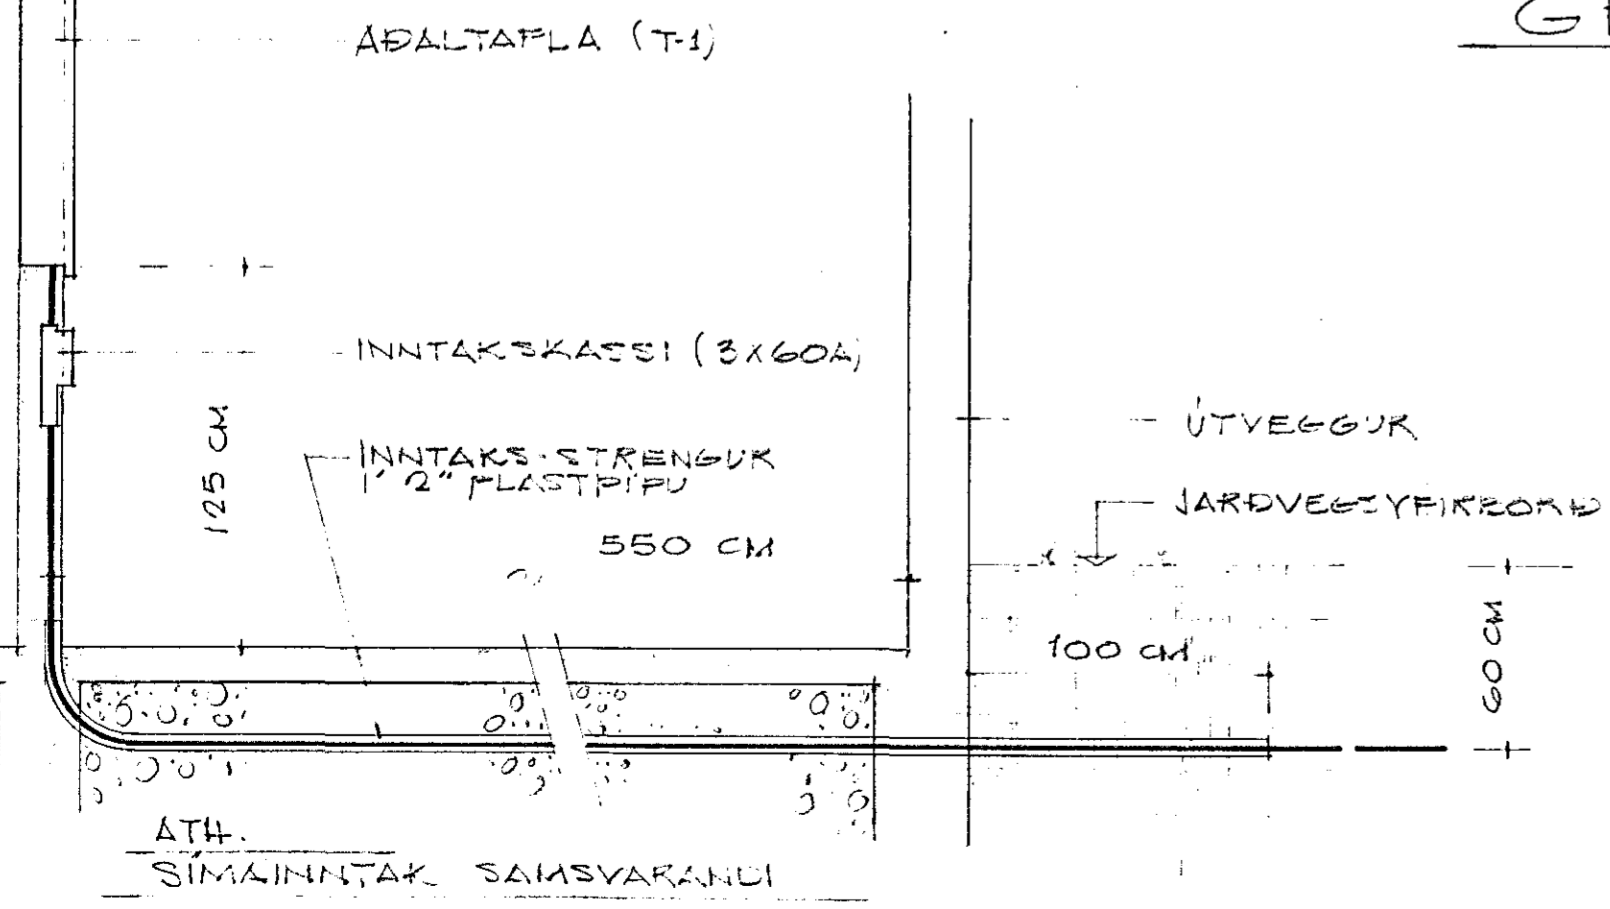

AFSTÖÐUMYND

1137

HRINGBRAUT #68, HAFNARFJARDAR  
 RAÐLAGNATEIKNING  
 KJALLARI, AFST.MYND, SNEIÐING  
 MKV = 1:25, 1:50, 1:100, 1:500  
 HAFNARFJARDAR 1.9.68  
 R. Guðmundsson

1137