




Inntök samþykkt 25/7 1968.
 Í.h. RAÐVEITU HAFNARFJÁRDAR
 Verksjóti
Hörður Halldórsson

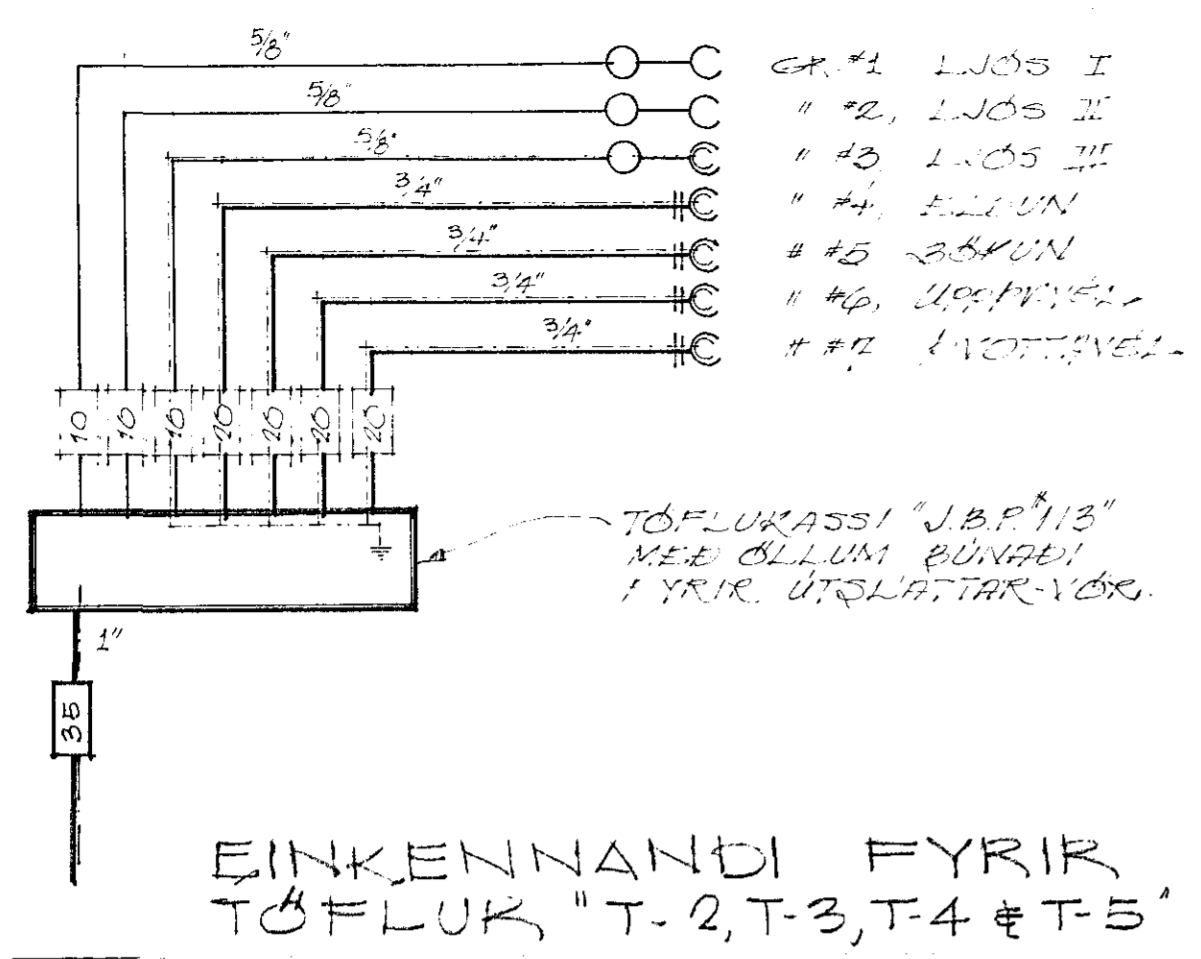

EINKENNANDI FYRIR
 TÖFLUK "T-2, T-3, T-4 & T-5"

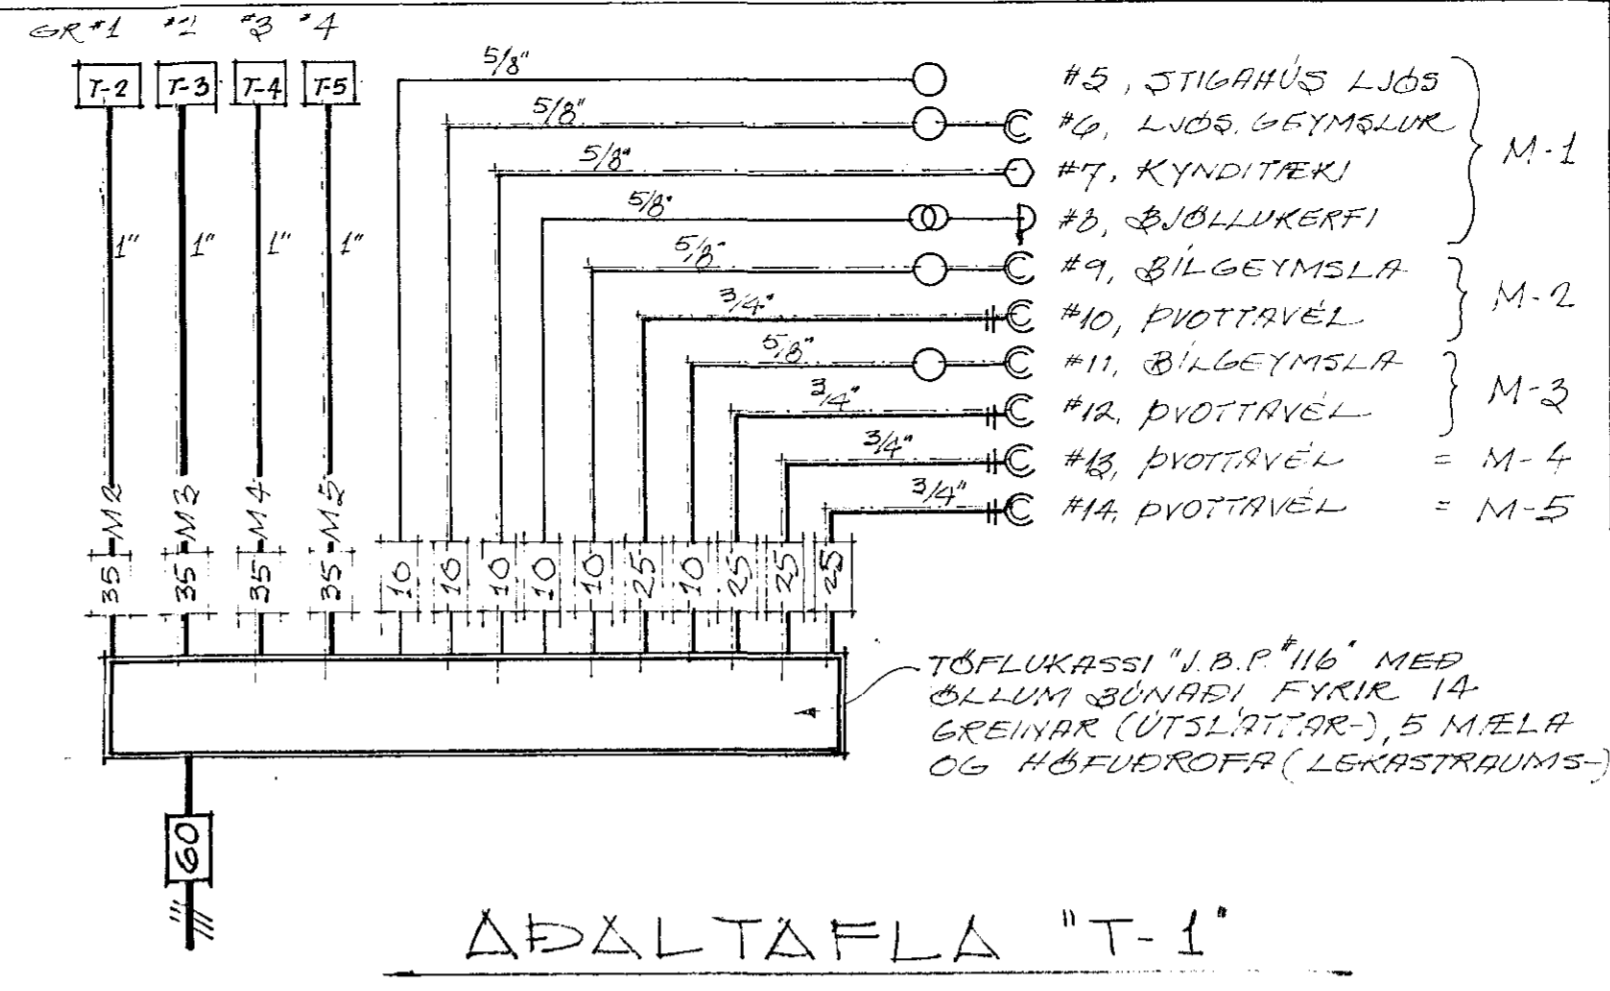

ΔΔΔΛΤΑΦΛΑ "T-1"

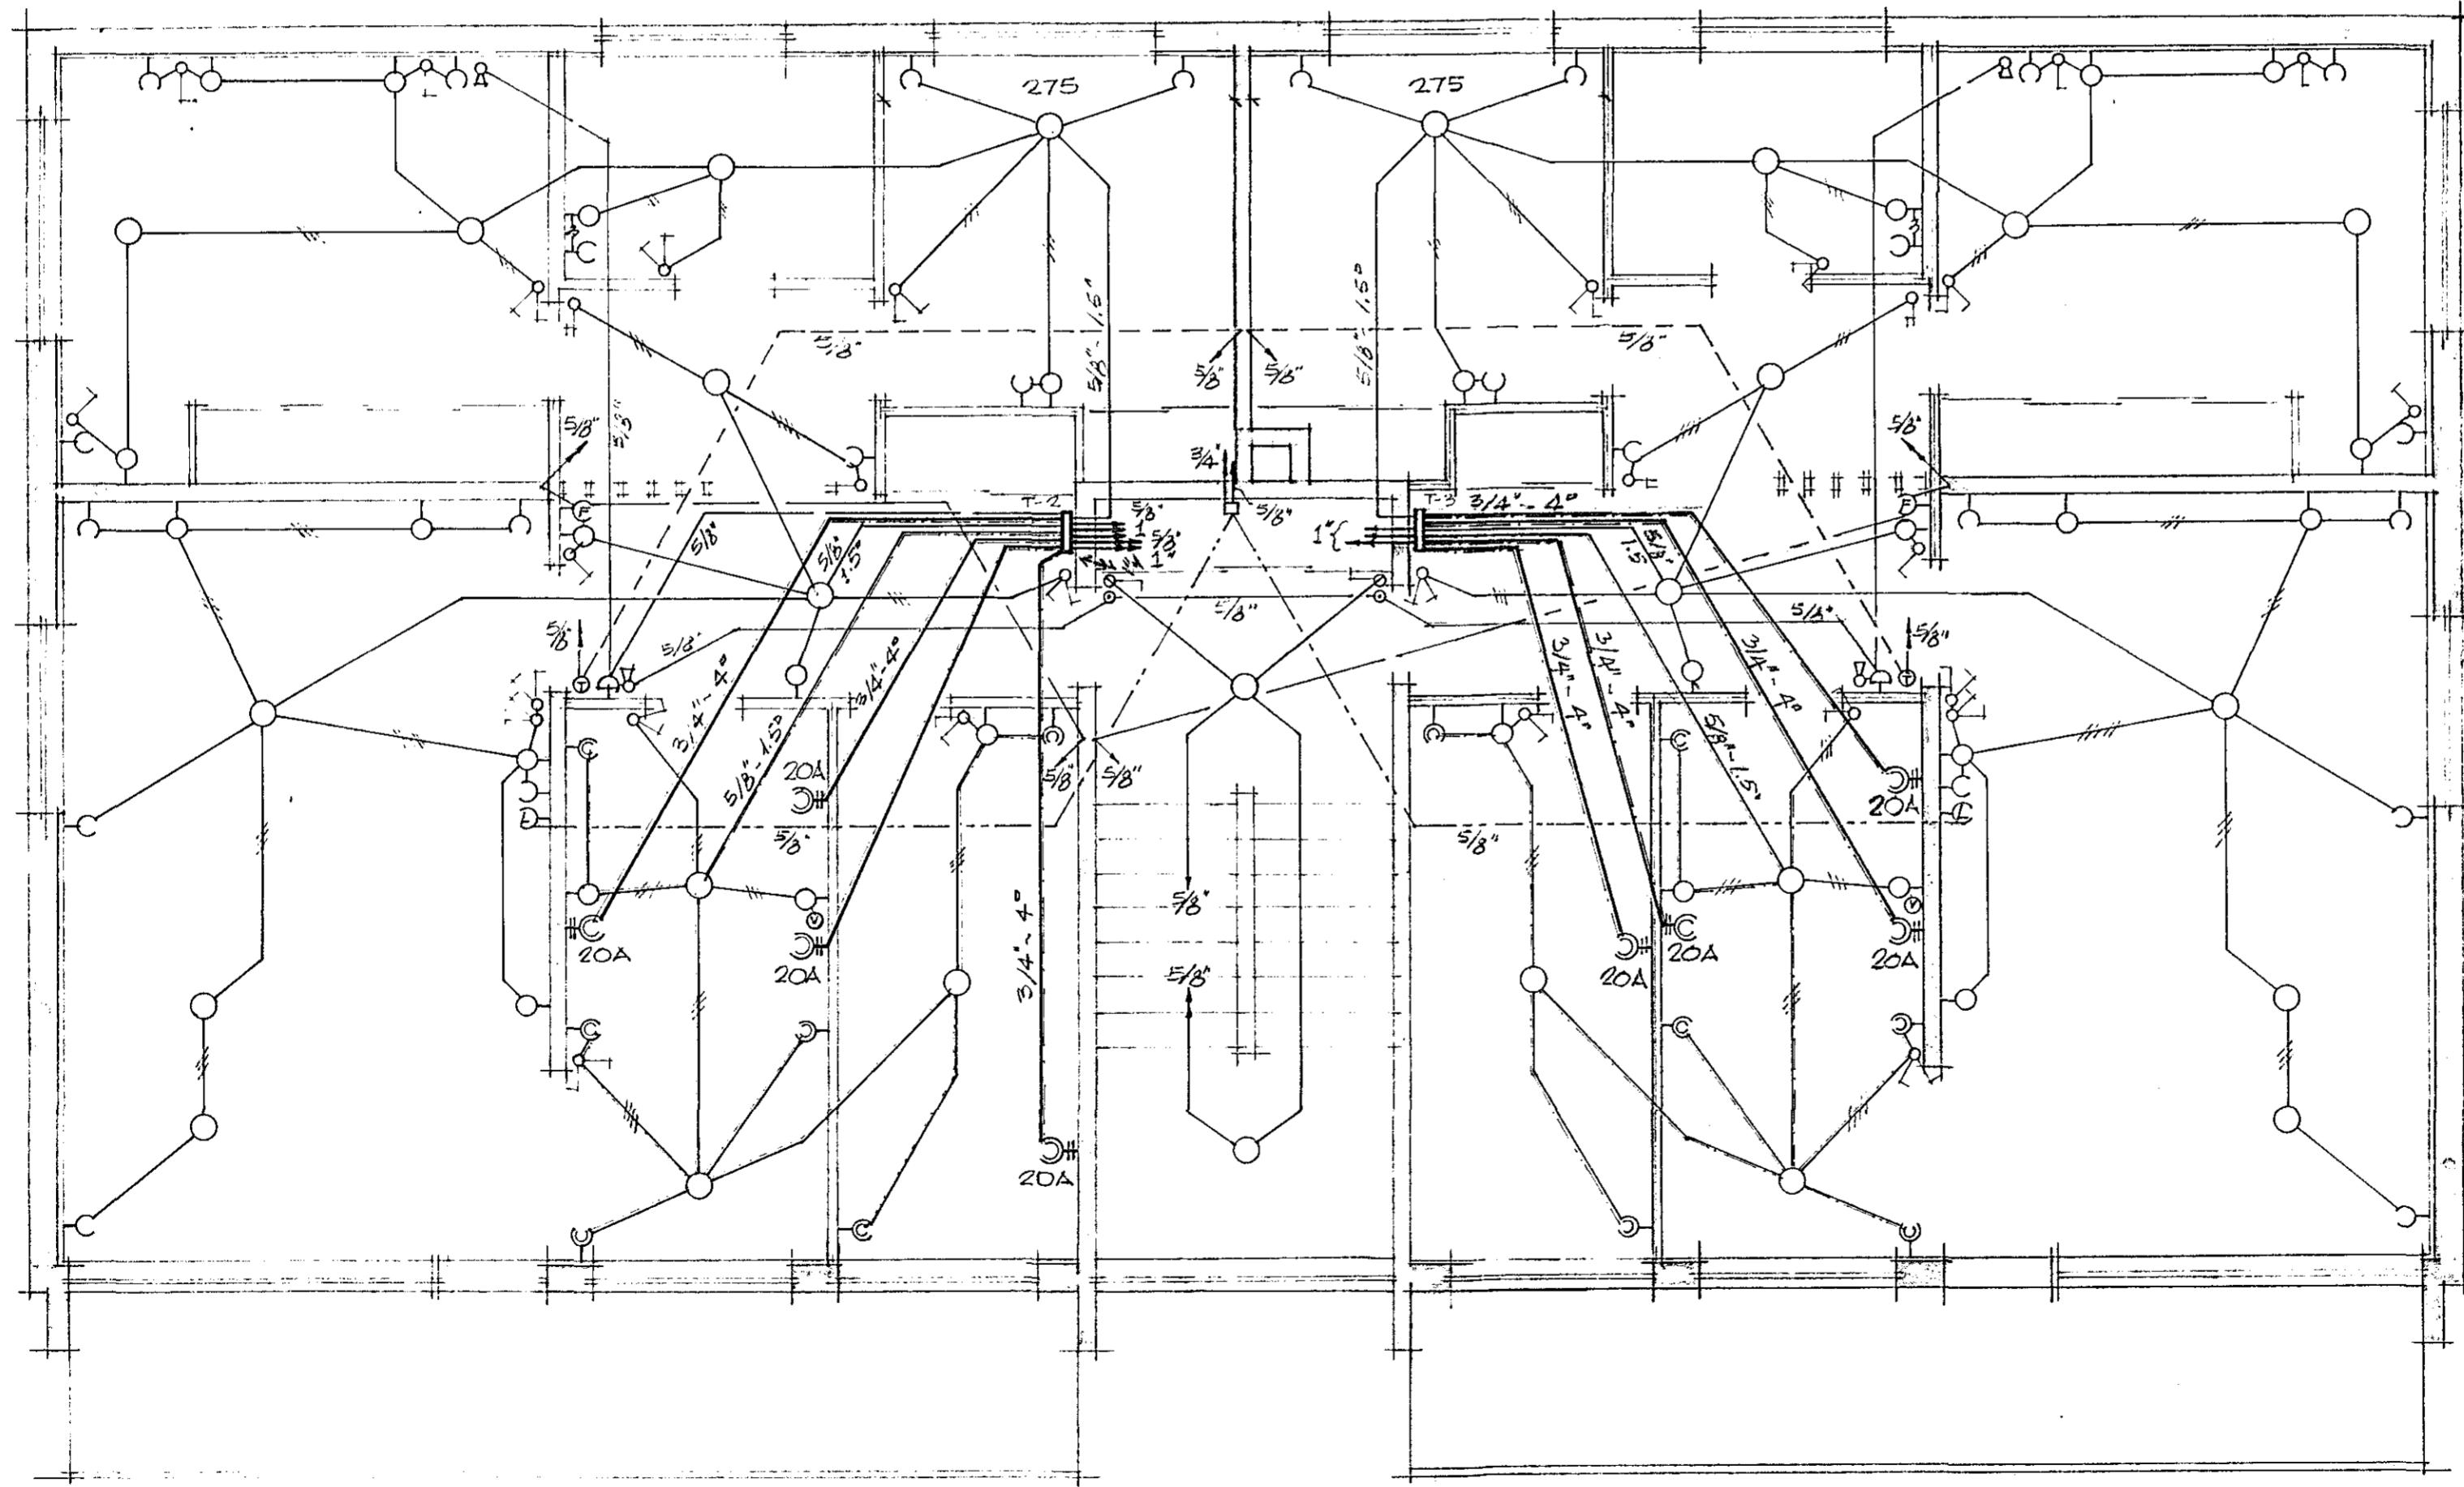

GRUNNMÝND 1. (OG 2.) HÆÐ

HRINGBRAUT 68, HAFNARFJÁR
 RAÐLAGNATEIKNING
 1. (OG 2.) HÆÐ - SKYRNINGAR
 MKV = 1:50
 HAFNARFJÁR 1.6.68
R. Guðmundsson