
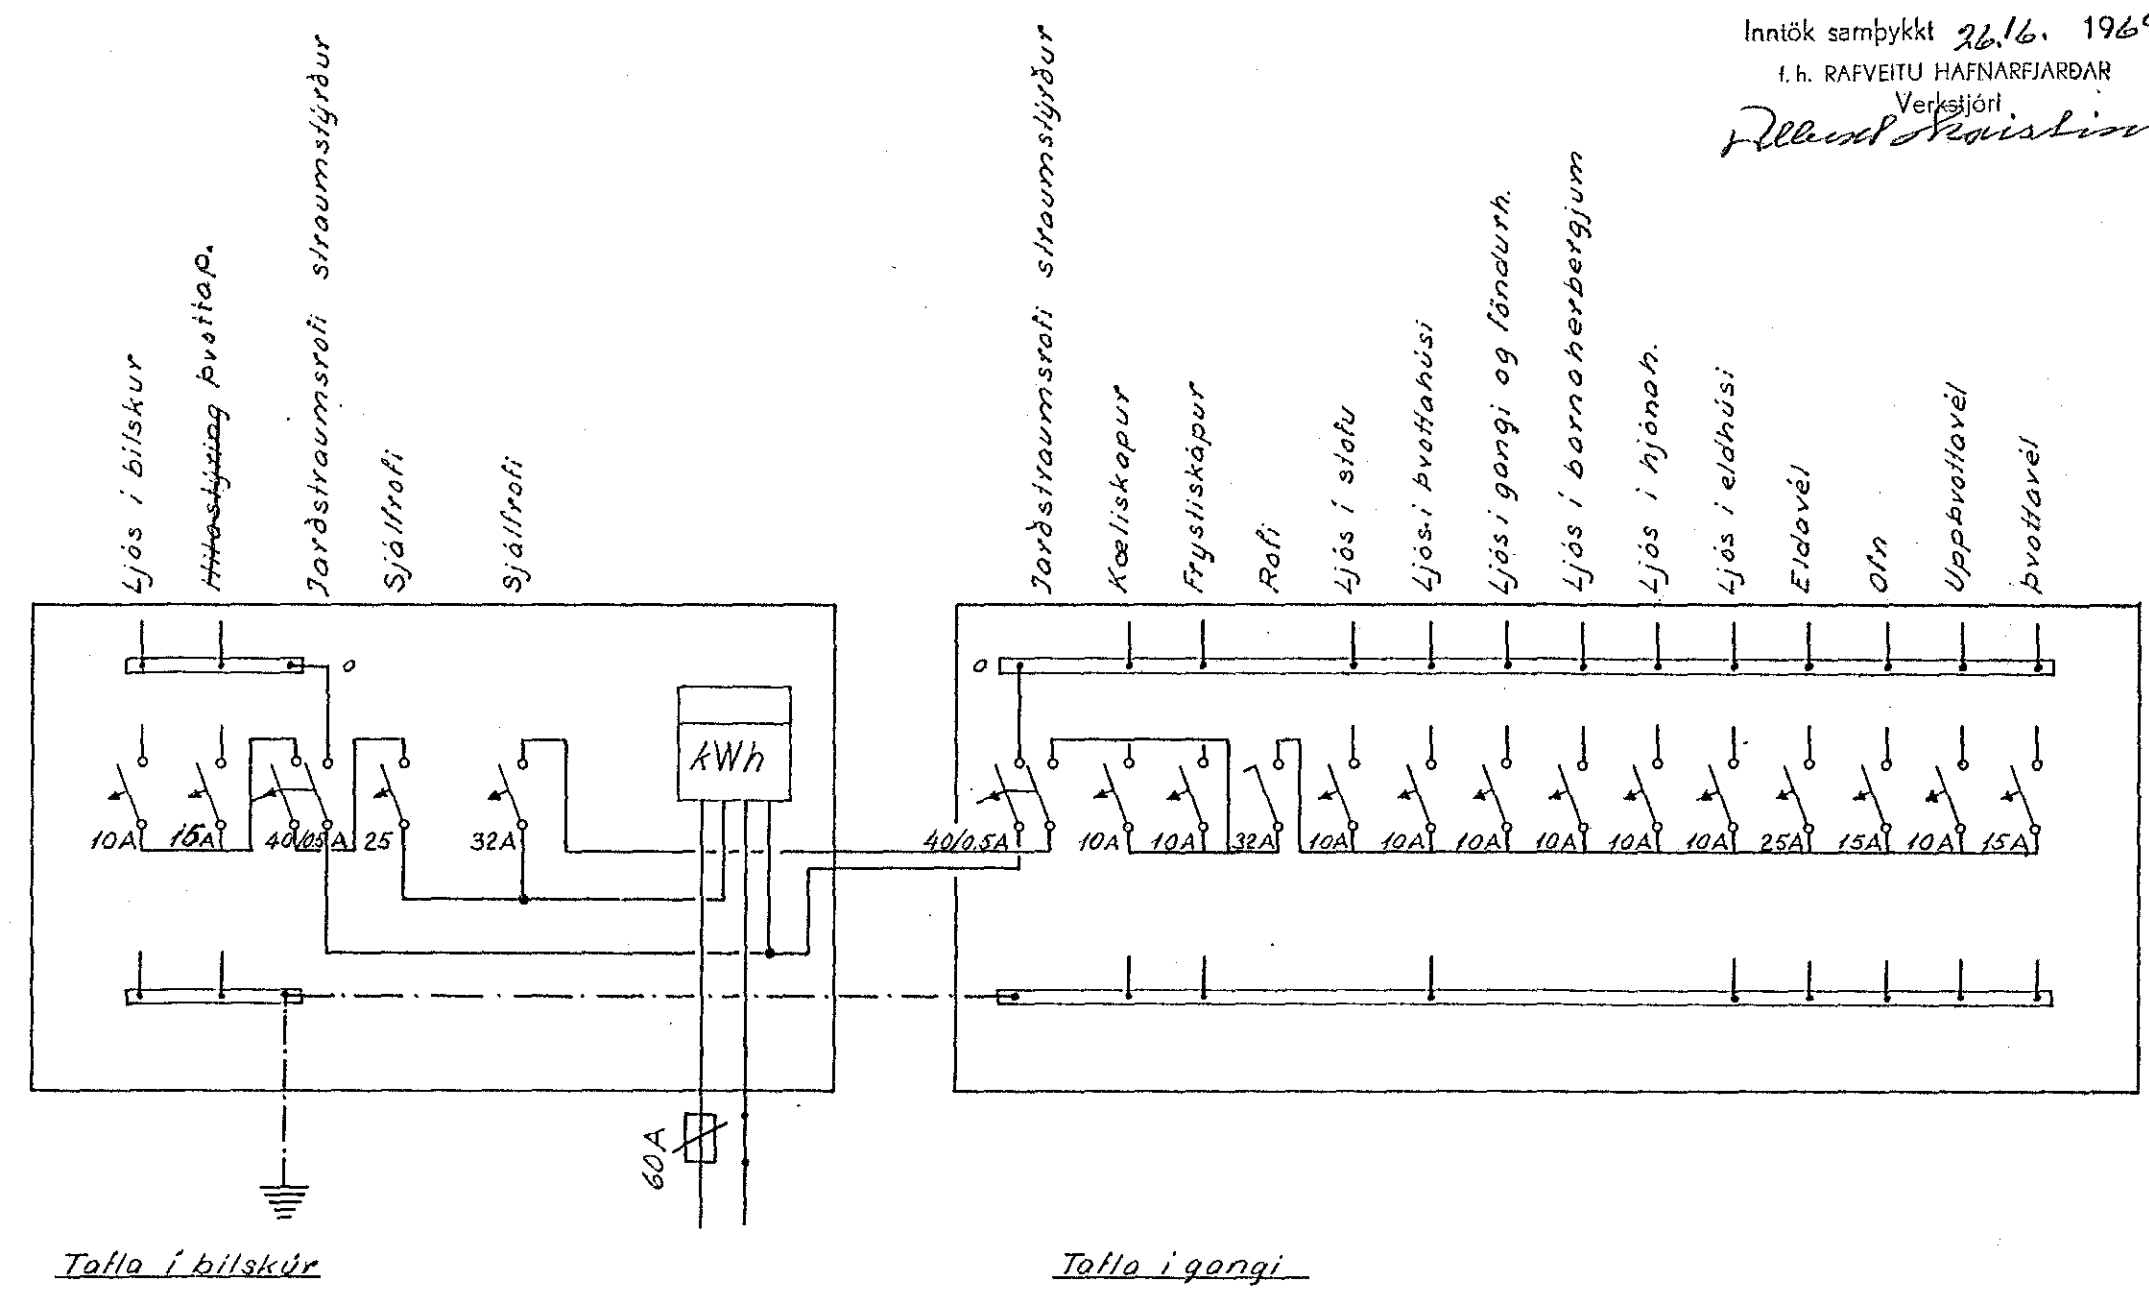
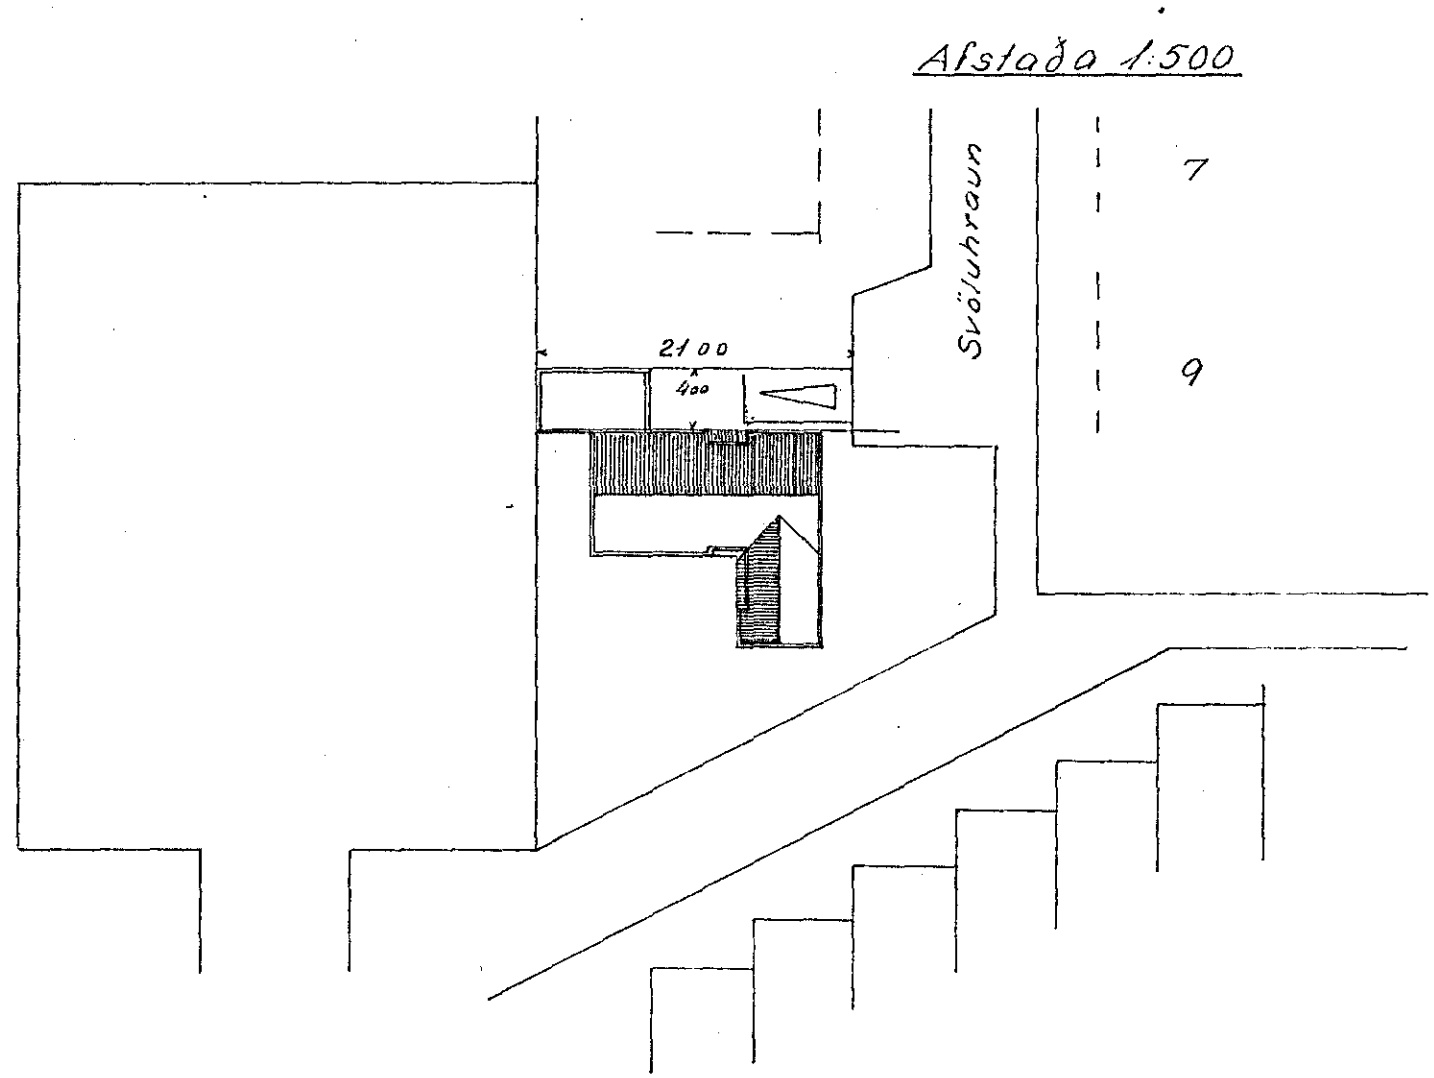


Inntök samþykkt 26.6. 1969
 f.h. RAFVEITU HAFNARFJARDAR
 Verksjóni
Pállur Skarðsteinsson

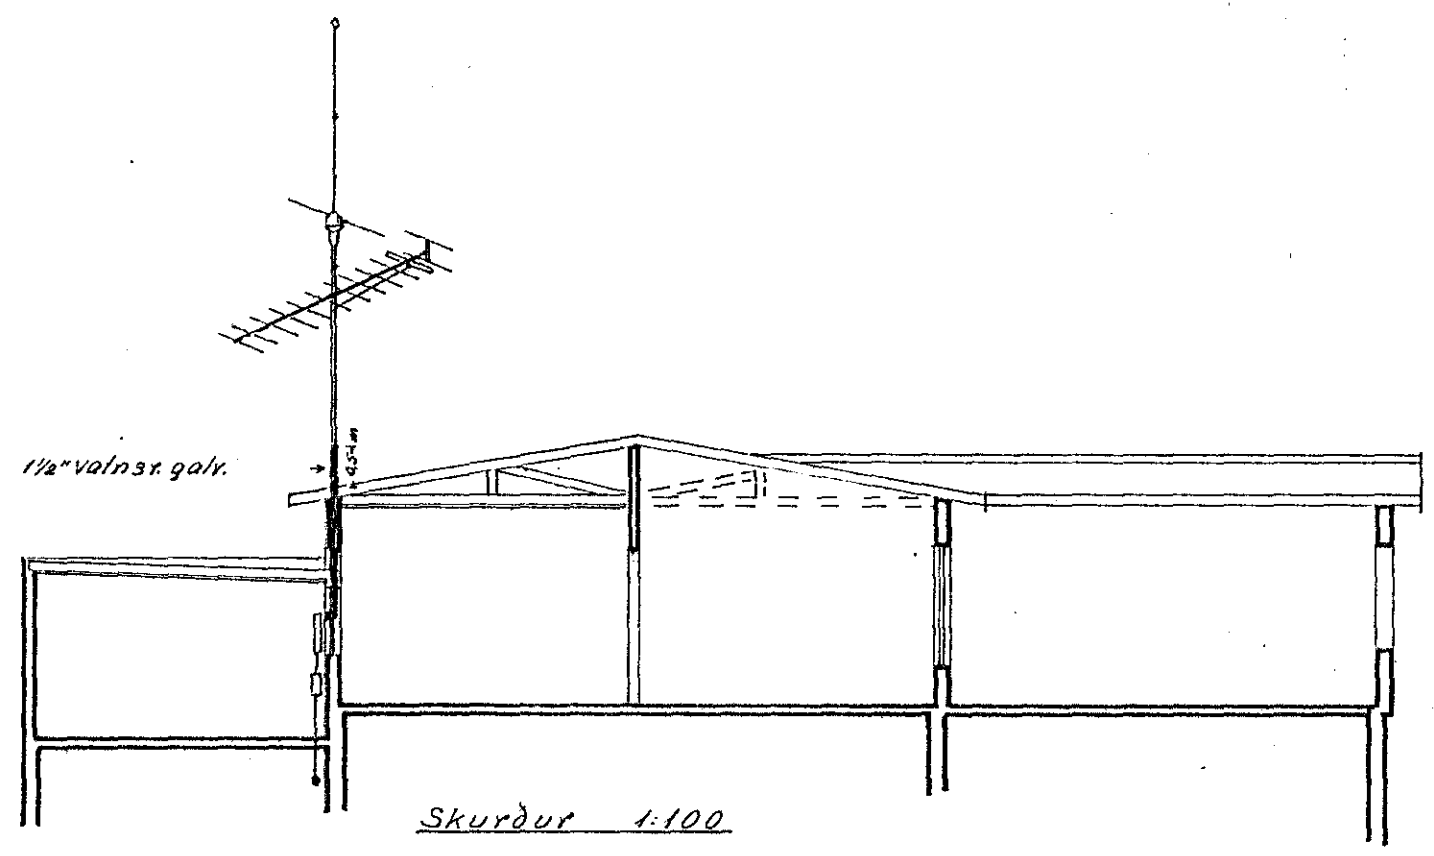

ÞAGS.	NAFN	SVÖLUHRAUN NR. <u>11</u>	KYRDI
FRDR	JAN. 69	SVR	
TEIKN	" "	SVR	
Blad nr 2 af 2		TENGIMYND TAFLNA OG FL.	
		<i>Stefán V. Þorsteinsson</i>	SÍMI 52136