


Sneiðing 1:100

Skýringar:

1. Rofar: 110 sm. frá gólfi.
2. Tenglar: 20 sm. — — — nema annað sé sjnt í srigum
3. — — —: 110 sm. yfir eldhúsborði, þrottaherb., og tilgeymslu
4. Tenglar: 110 sm. — rakvéla tengill
5. — — —: 70 sm. ofn, hellur.
6. Veggljós: 165 sm. frá gólfi. nema annað sé sé sjnt í srigum.
7. Loftnet: L: 20 sm. — — —
8. Simi: F: 20 sm. — — —
9. Hitaliði: T: 135 sm. — — —
10. Varkassi nr. 113 eða samsvarandi.

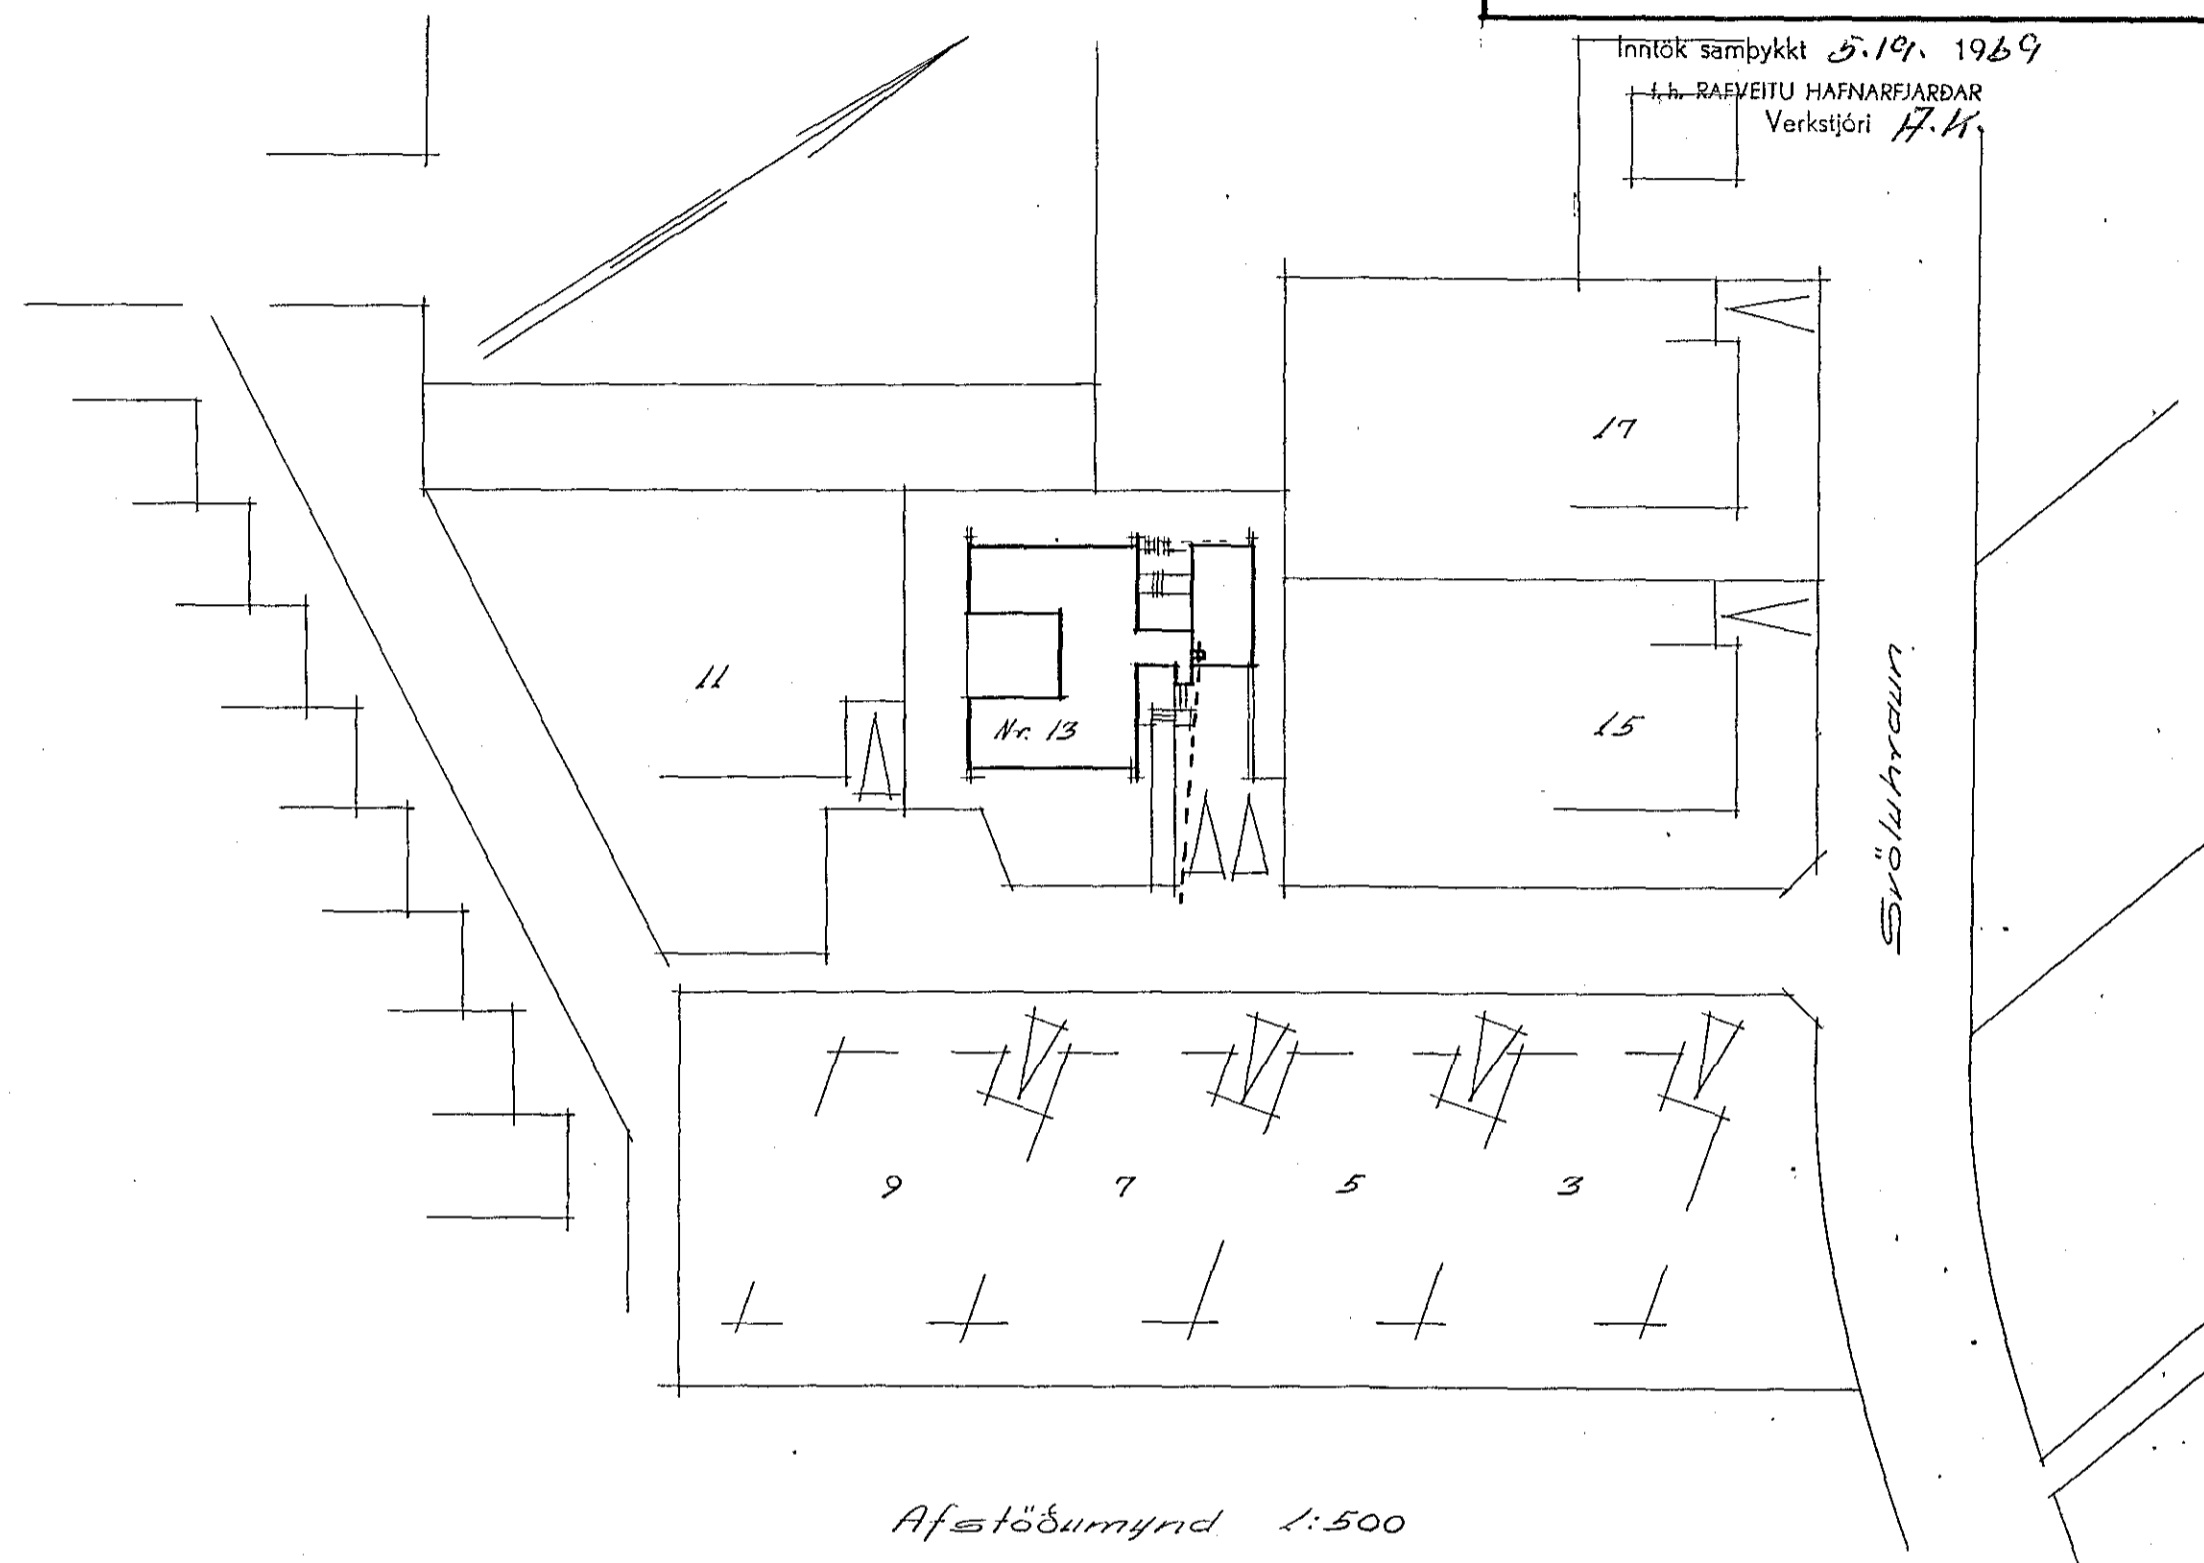

Afstöðumynd 1:500

1169

Olafur Tomasson rafmagnsverktfr M.V.F.I.	
Svöluhraun nr. 13 Hafnarfirði	
Heimtaug, snið, afstöðumynd.	Mál 1:100
Rafloagn	Blað 1 af 2
Mai 1968 St. Sigb. <i>[Signature]</i>	Nr. 438

PR. 1169/24 -