Teikning nr. 1993 Teikning nr. 1154
Samþykkt þ. 3e/6 1969
f.h. RAFVEITU HAFNARFJARÐAR
Jens Eyvindsson
Eftirlitsmaður raflagna

Innlögn samþykkt 26/6. 1969
f.h. RAFVEITU HAFNARFJARÐAR
Verkstjóri

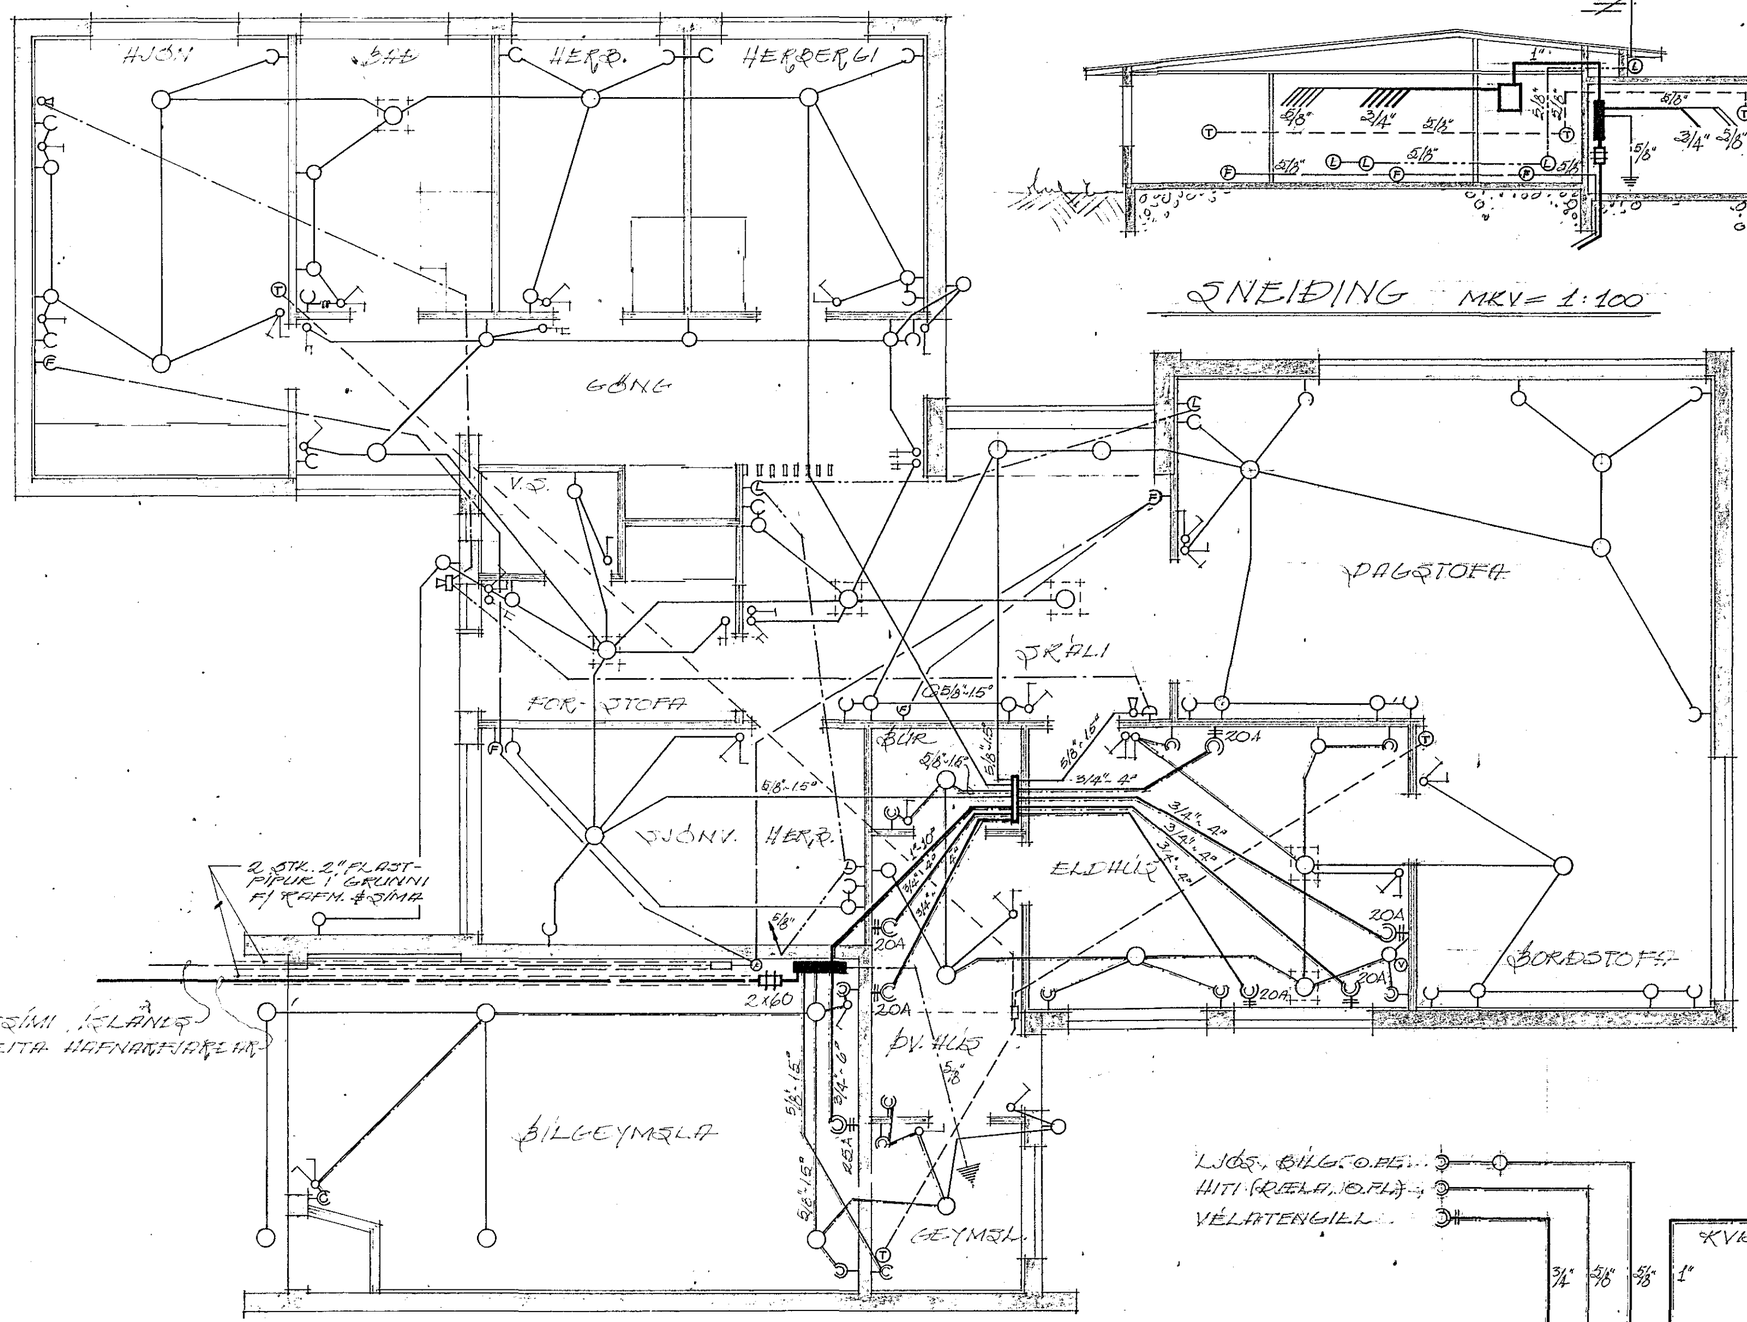

GRUNNMYND MKV = 1:50

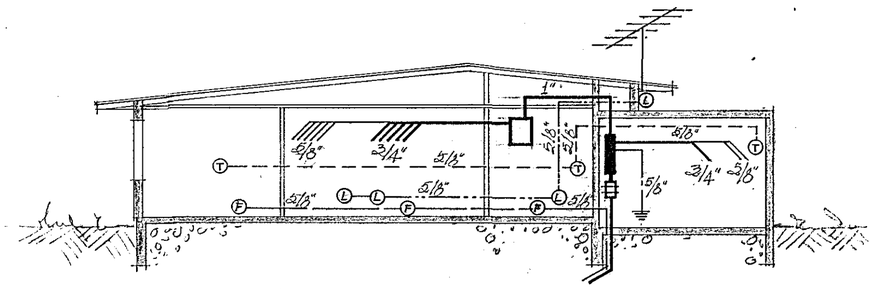

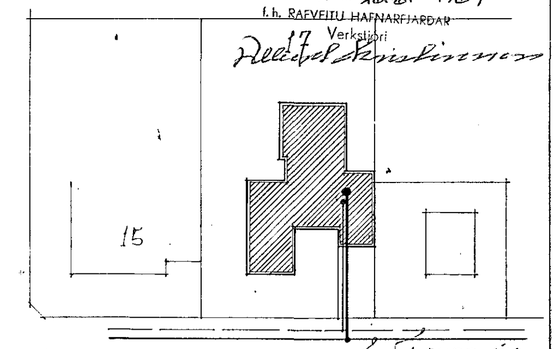

AFSTÖÐUMYND MKV = 1:500

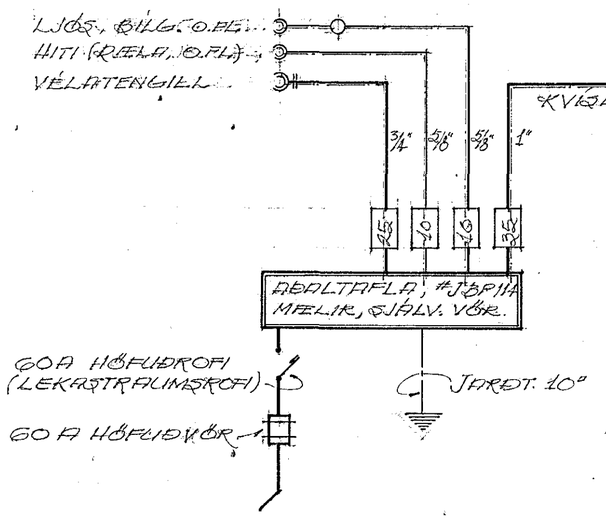

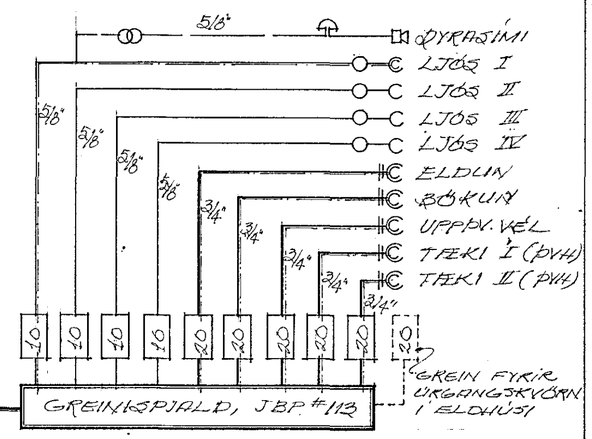

SVÖLUHRAUN #17, HAFNARF.

RAFLAGNATEIKNING

HAFNARFIRÐI 1. JÚLÍ 1968

1154