Húsveita nr. 1853 Teikning nr. 980.
Samþykkt þ. 4-3 1966
f.h. RAFVEITU HAFNARFJARÐAR
Guðni Jónsson

Inntök samþykkt 3.13. 1966
f.h. RAFVEITU HAFNARFJARÐAR
Alfreð Gíslason

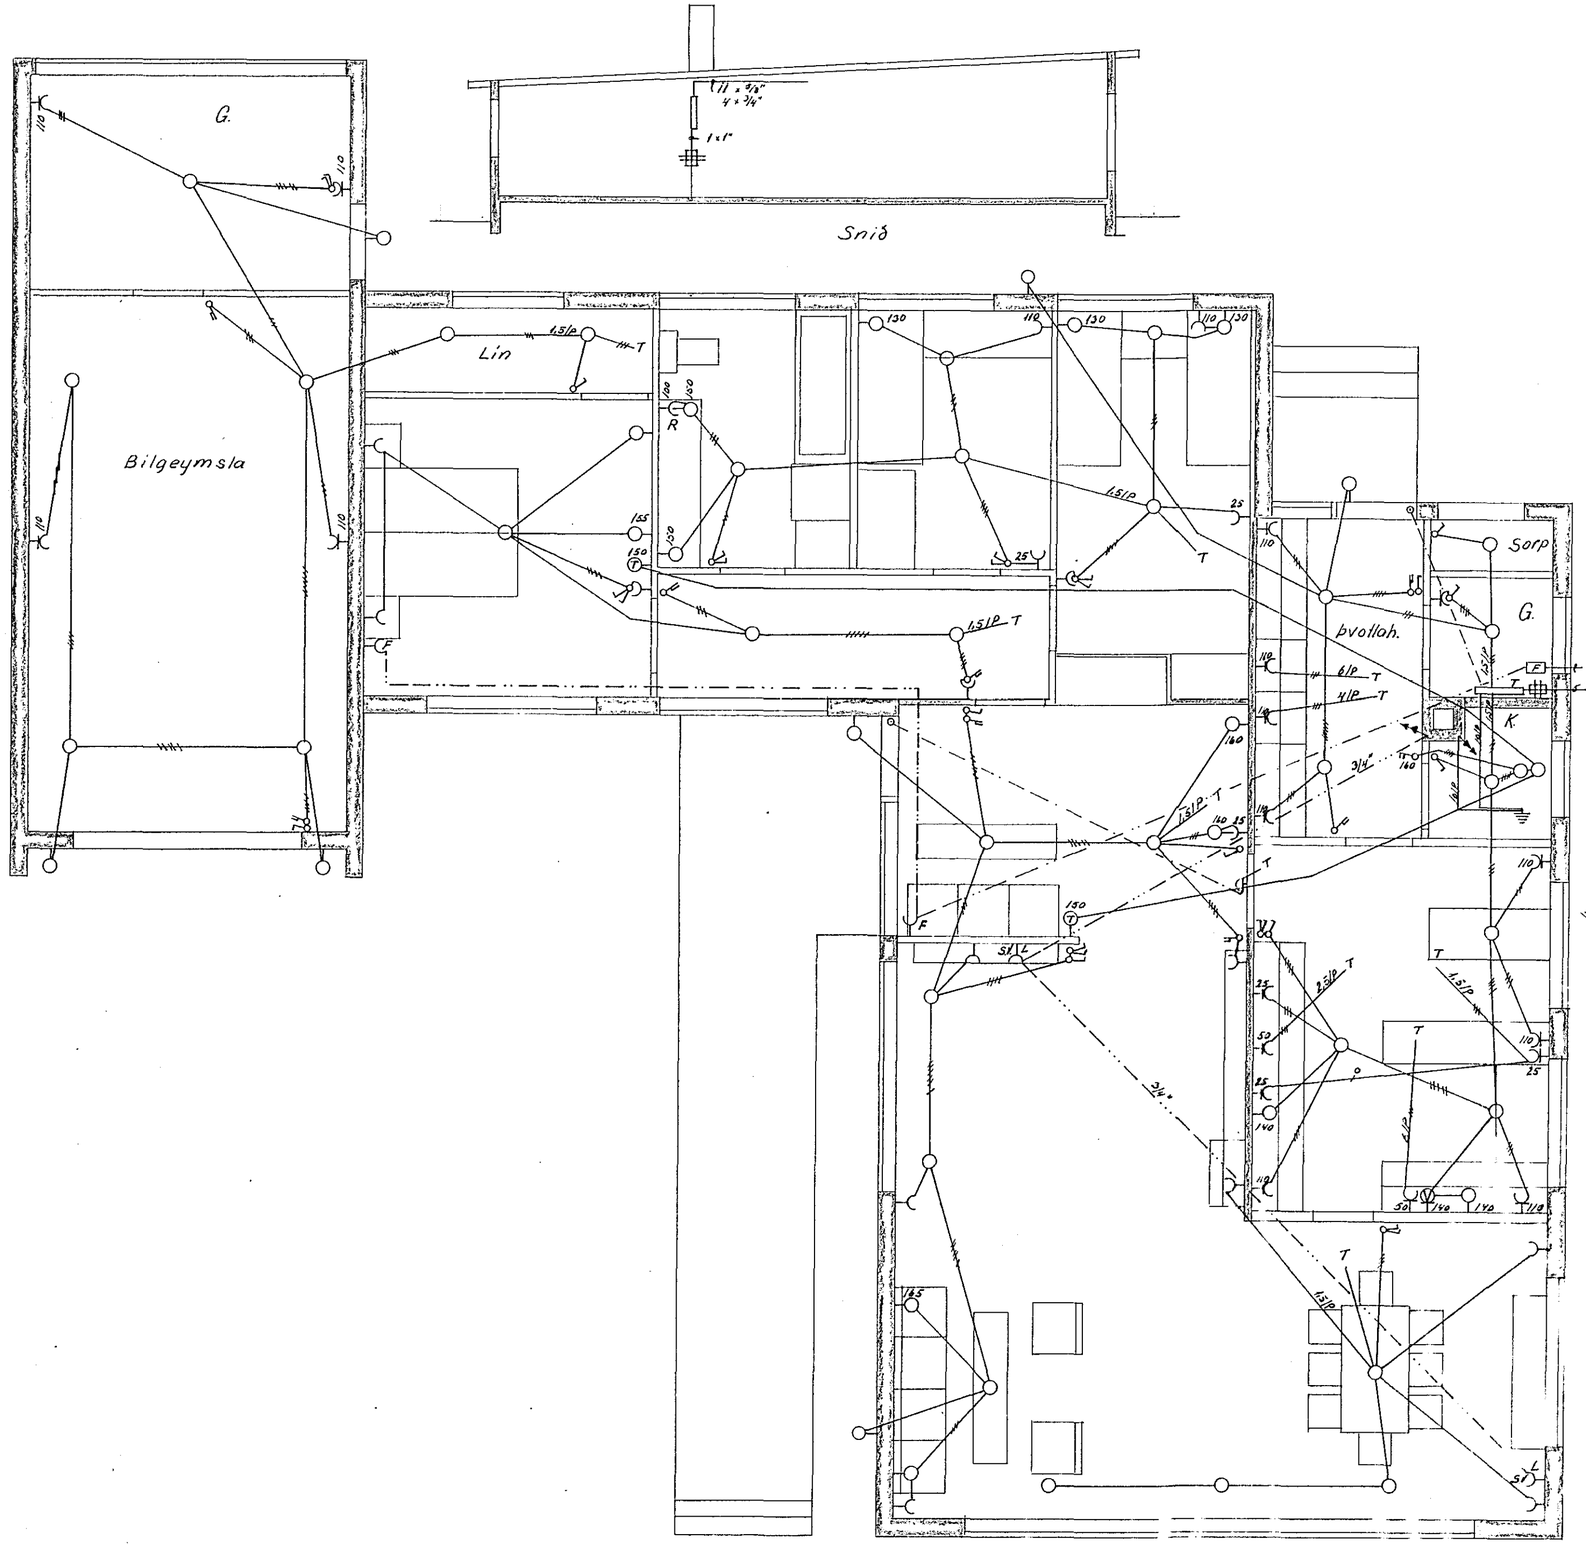

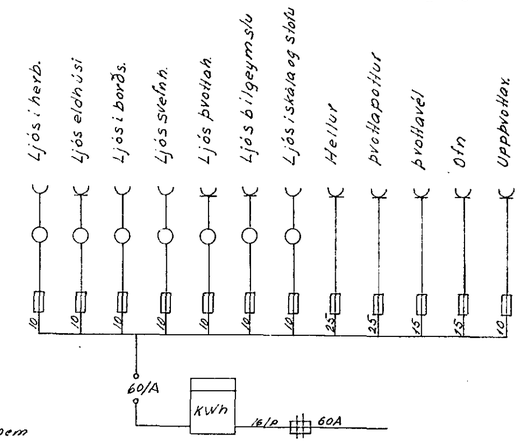

Einpóla lengimynd

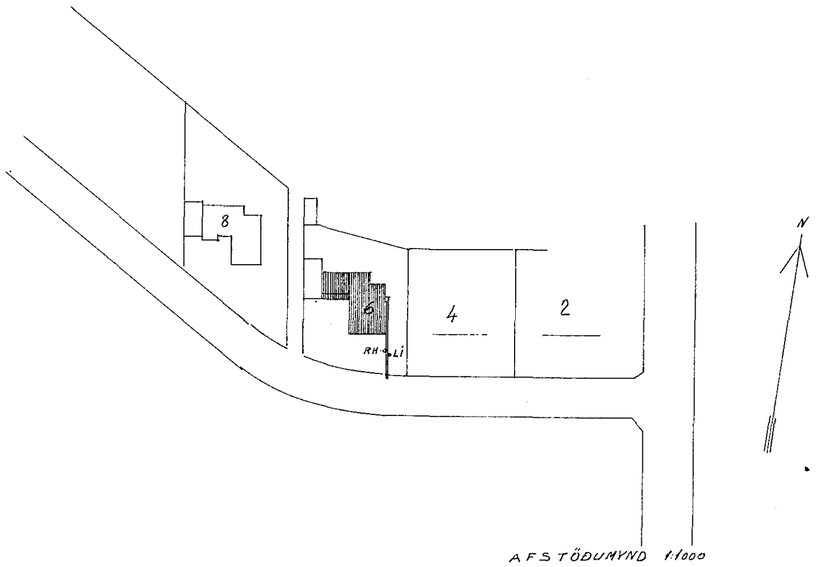

AFSTÖÐUMYND 1:1000

980.-

1965	DAGS	NAFN	Sveitir	KVARÐI
FRÁR	Okt.66	SVÞ	A-GATA nr. 6	1:50
TEIKN	"	"		1:100

Raflagnateikning
Stefán Þorsteinsson