




Íbúðarhúsið við þrastarhraun 5.

M.M. 1:50.

Húsvéita nr. 1847 Teikning nr. 974  
Samþykkt þ. 4-2 1966  
f.h. RAUFVEITU HAFNARFJÁRDAR  
*Eiríkur Jónsson*  
Eftirlitsmaður skilagna

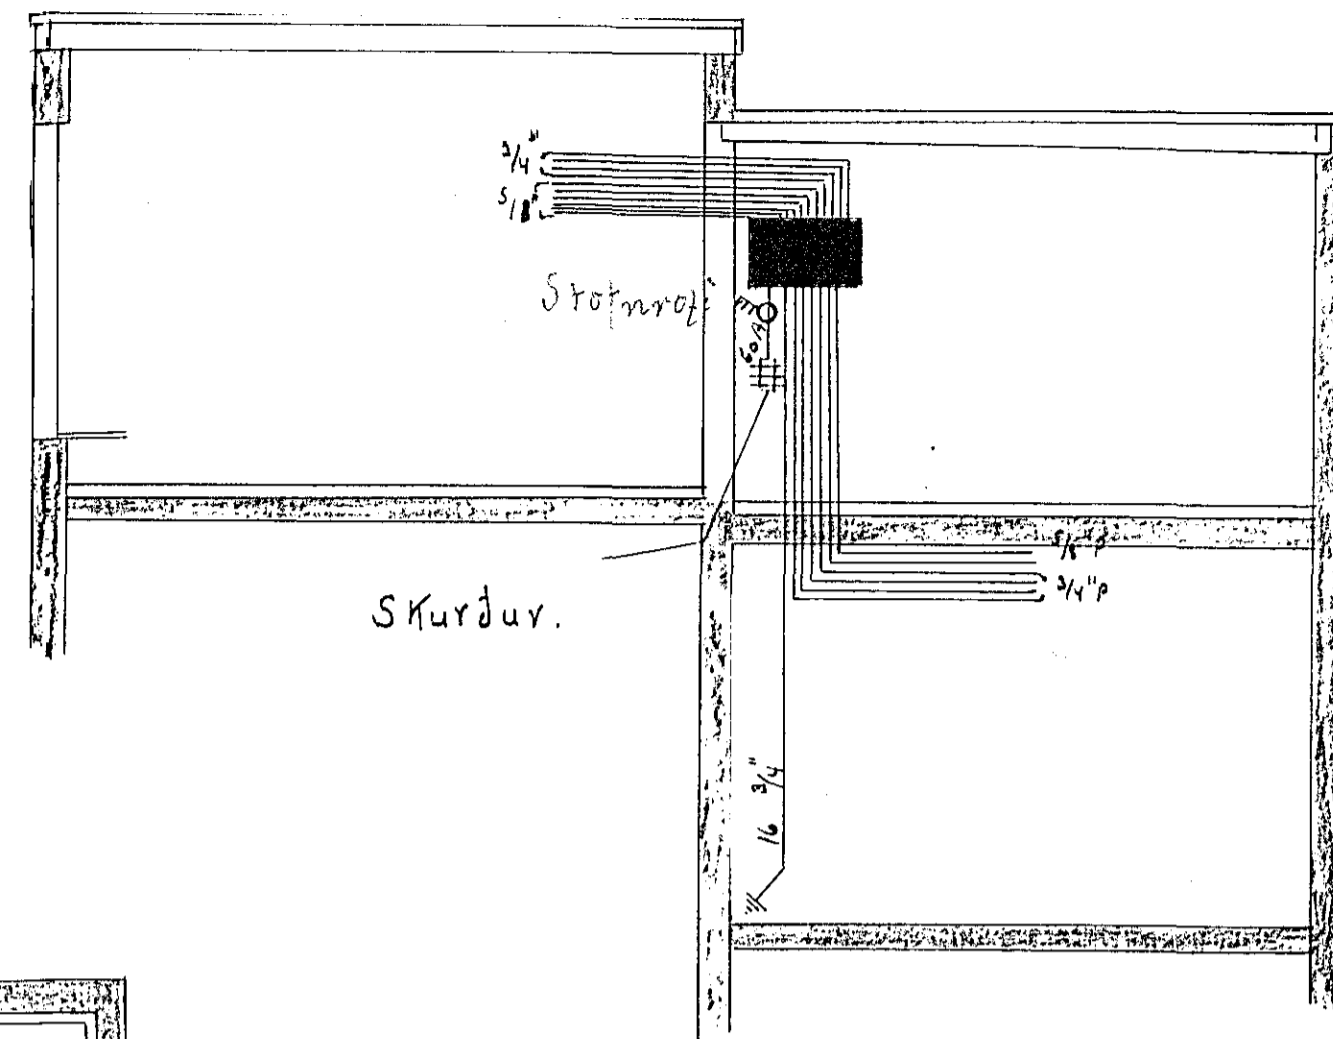

Inntök samþykkt 14.11. 1966  
f.h. RAUFVEITU HAFNARFJÁRDAR  
*Eiríkur Jónsson*

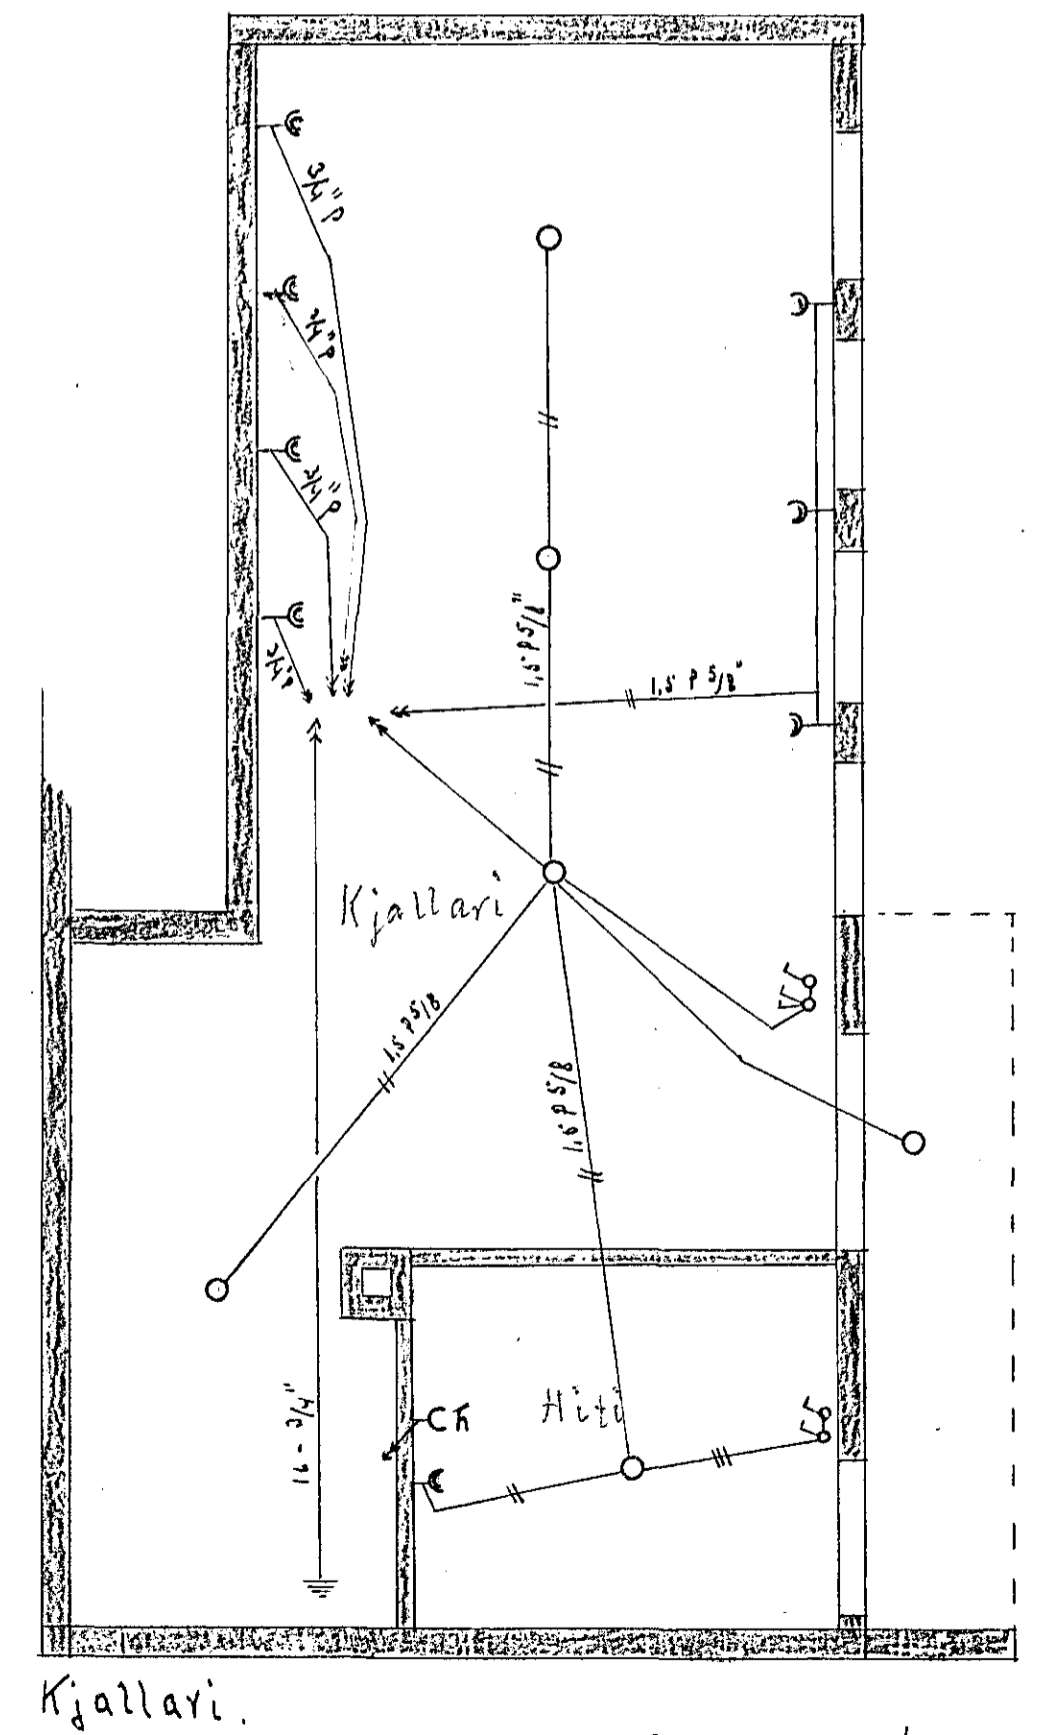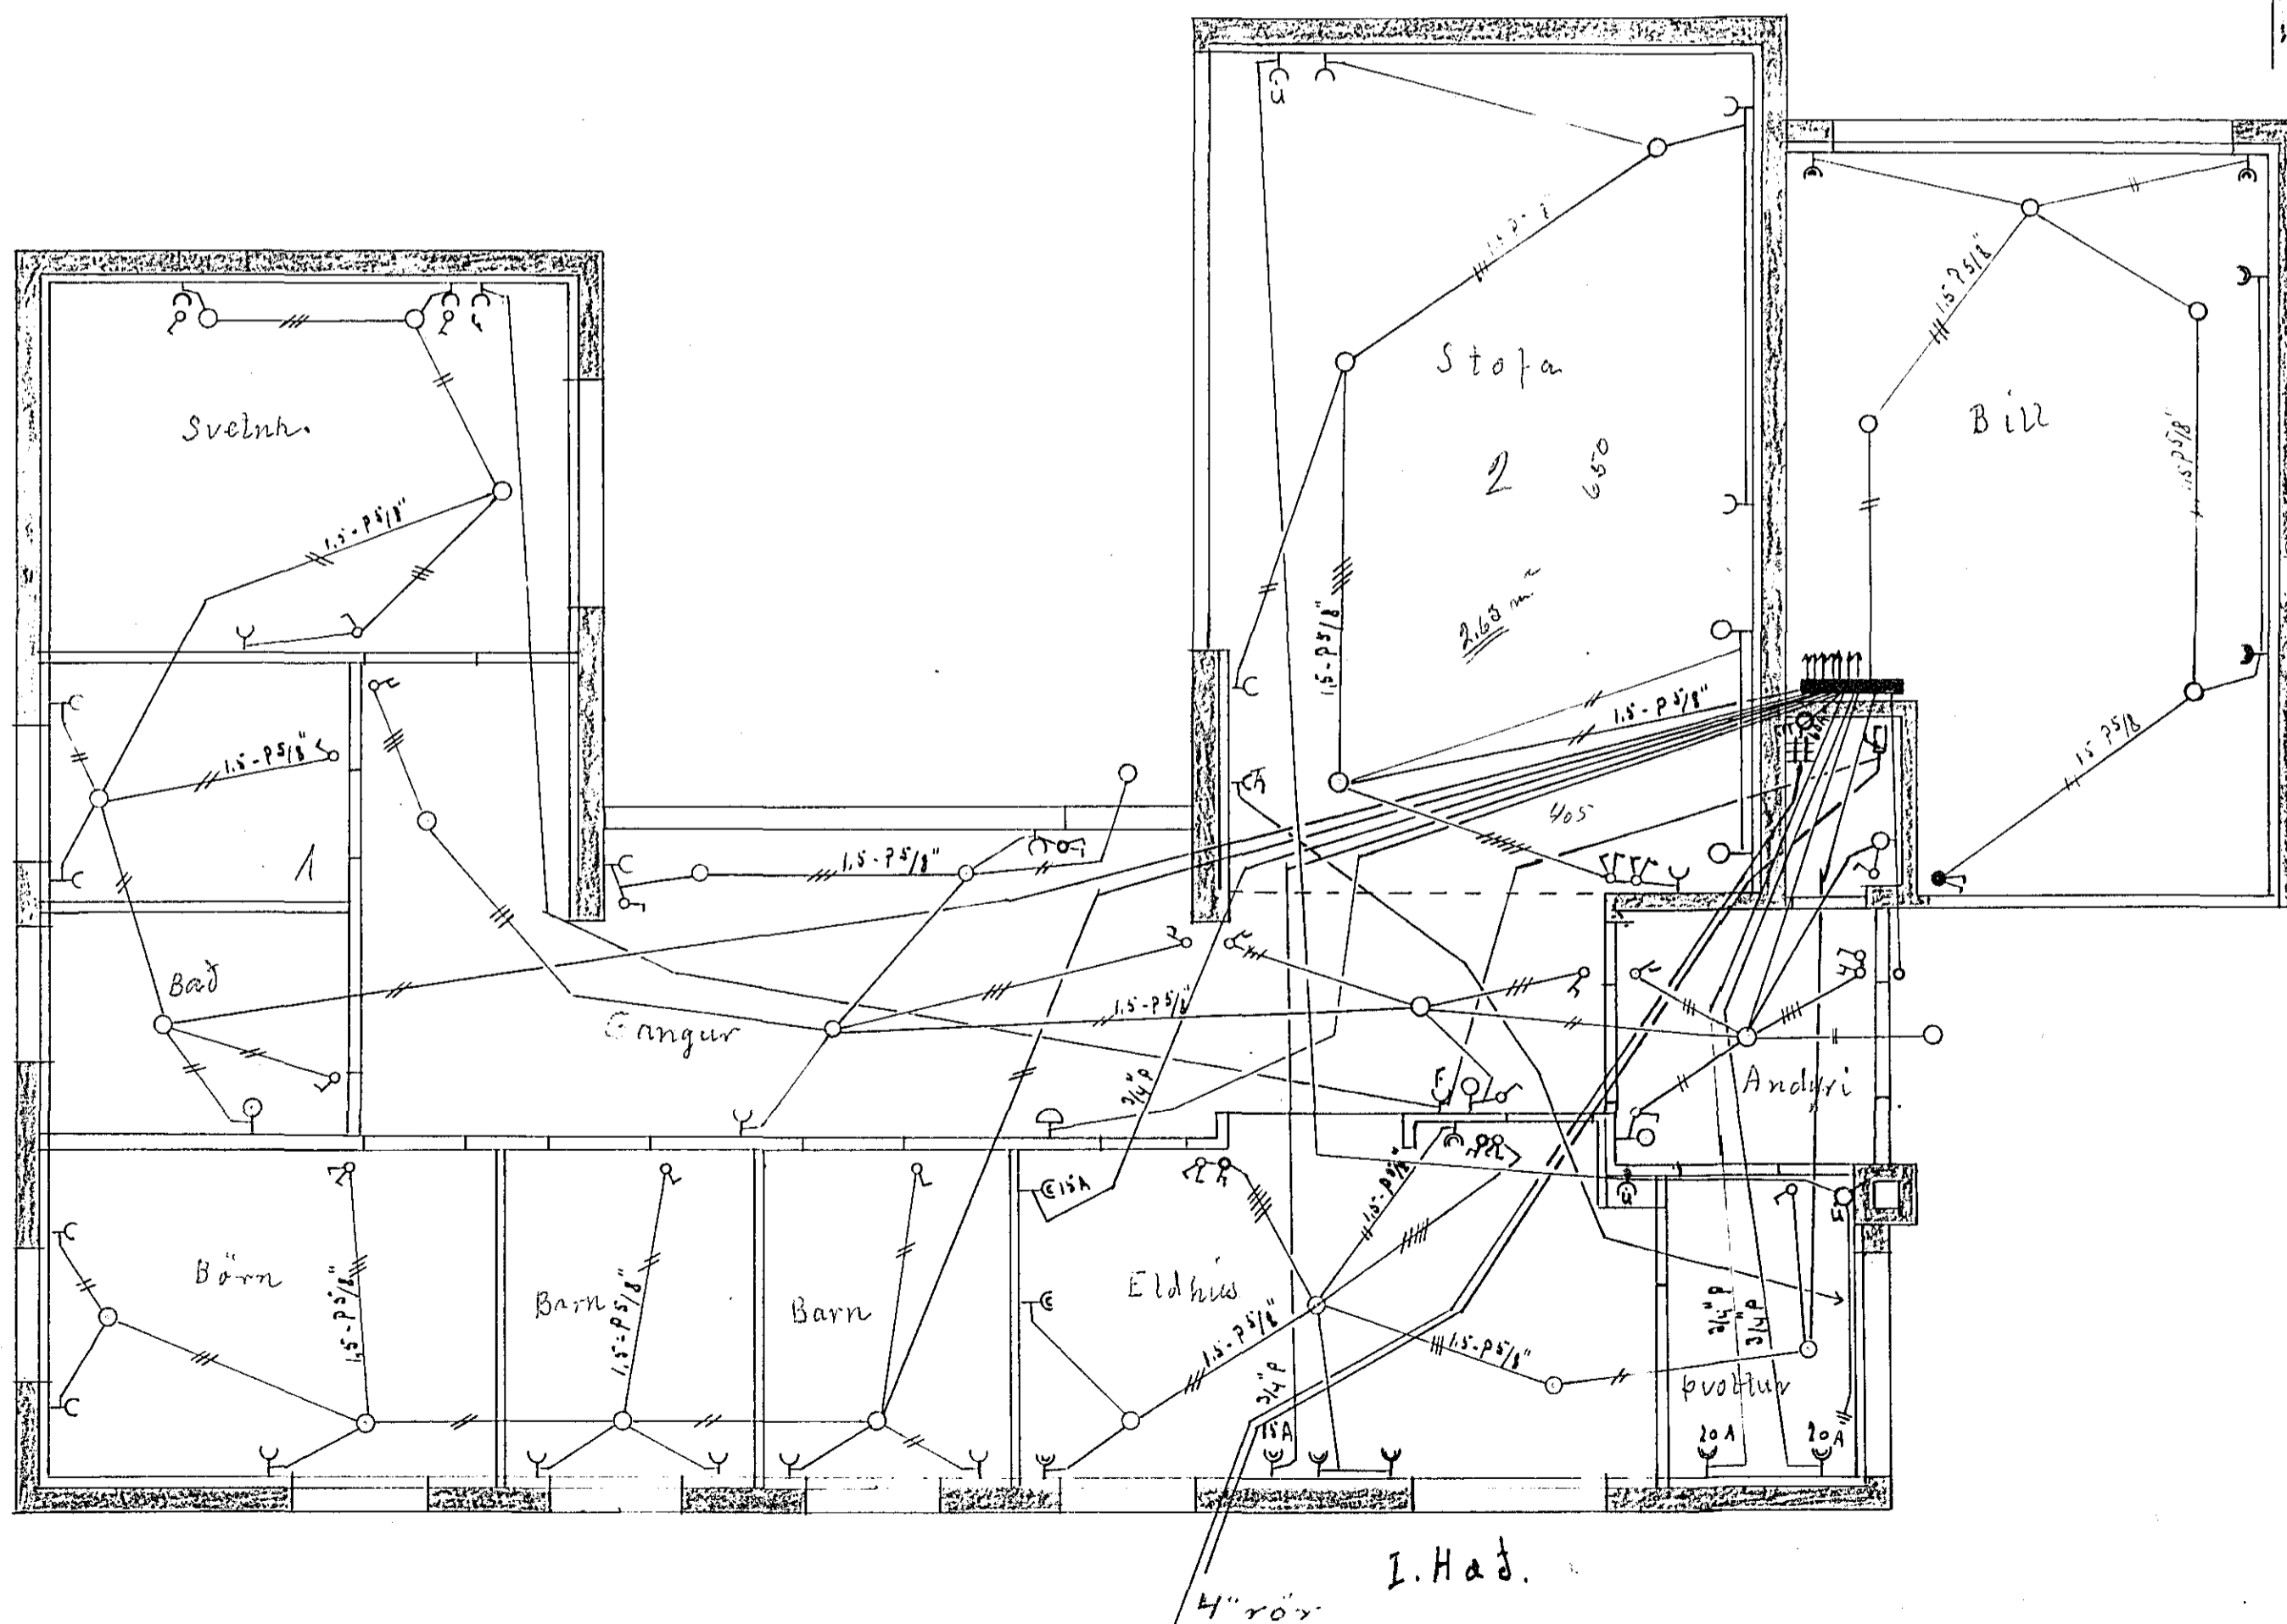

974 - RVK. í maí 1964.  
Eiríkur Jónsson.