
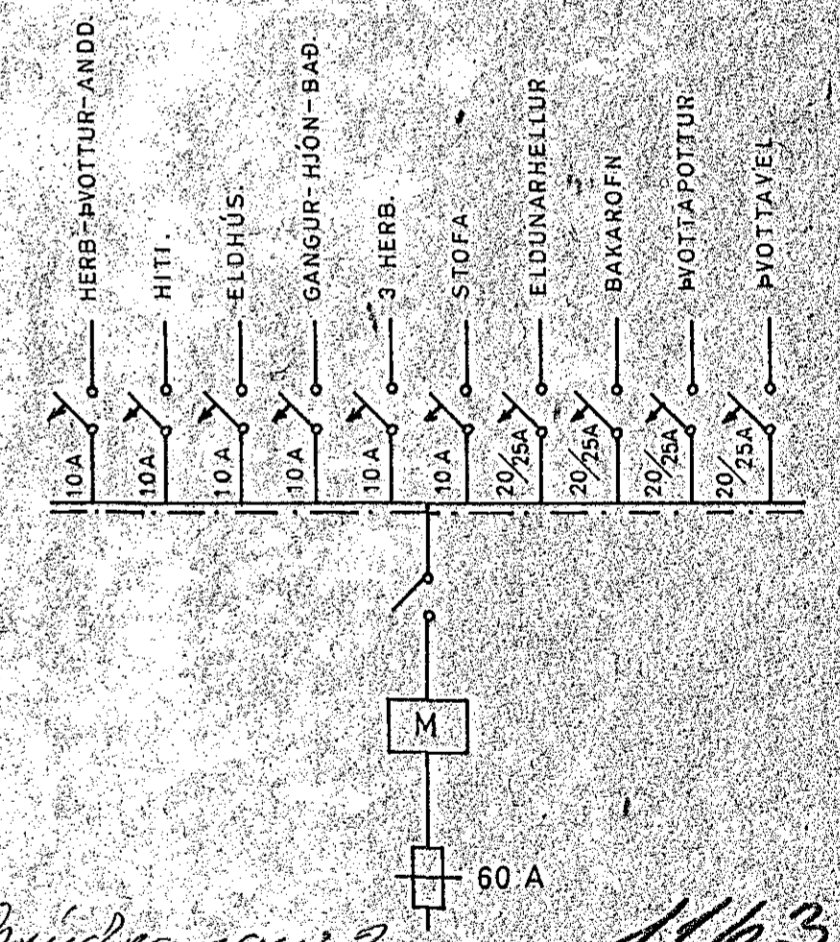
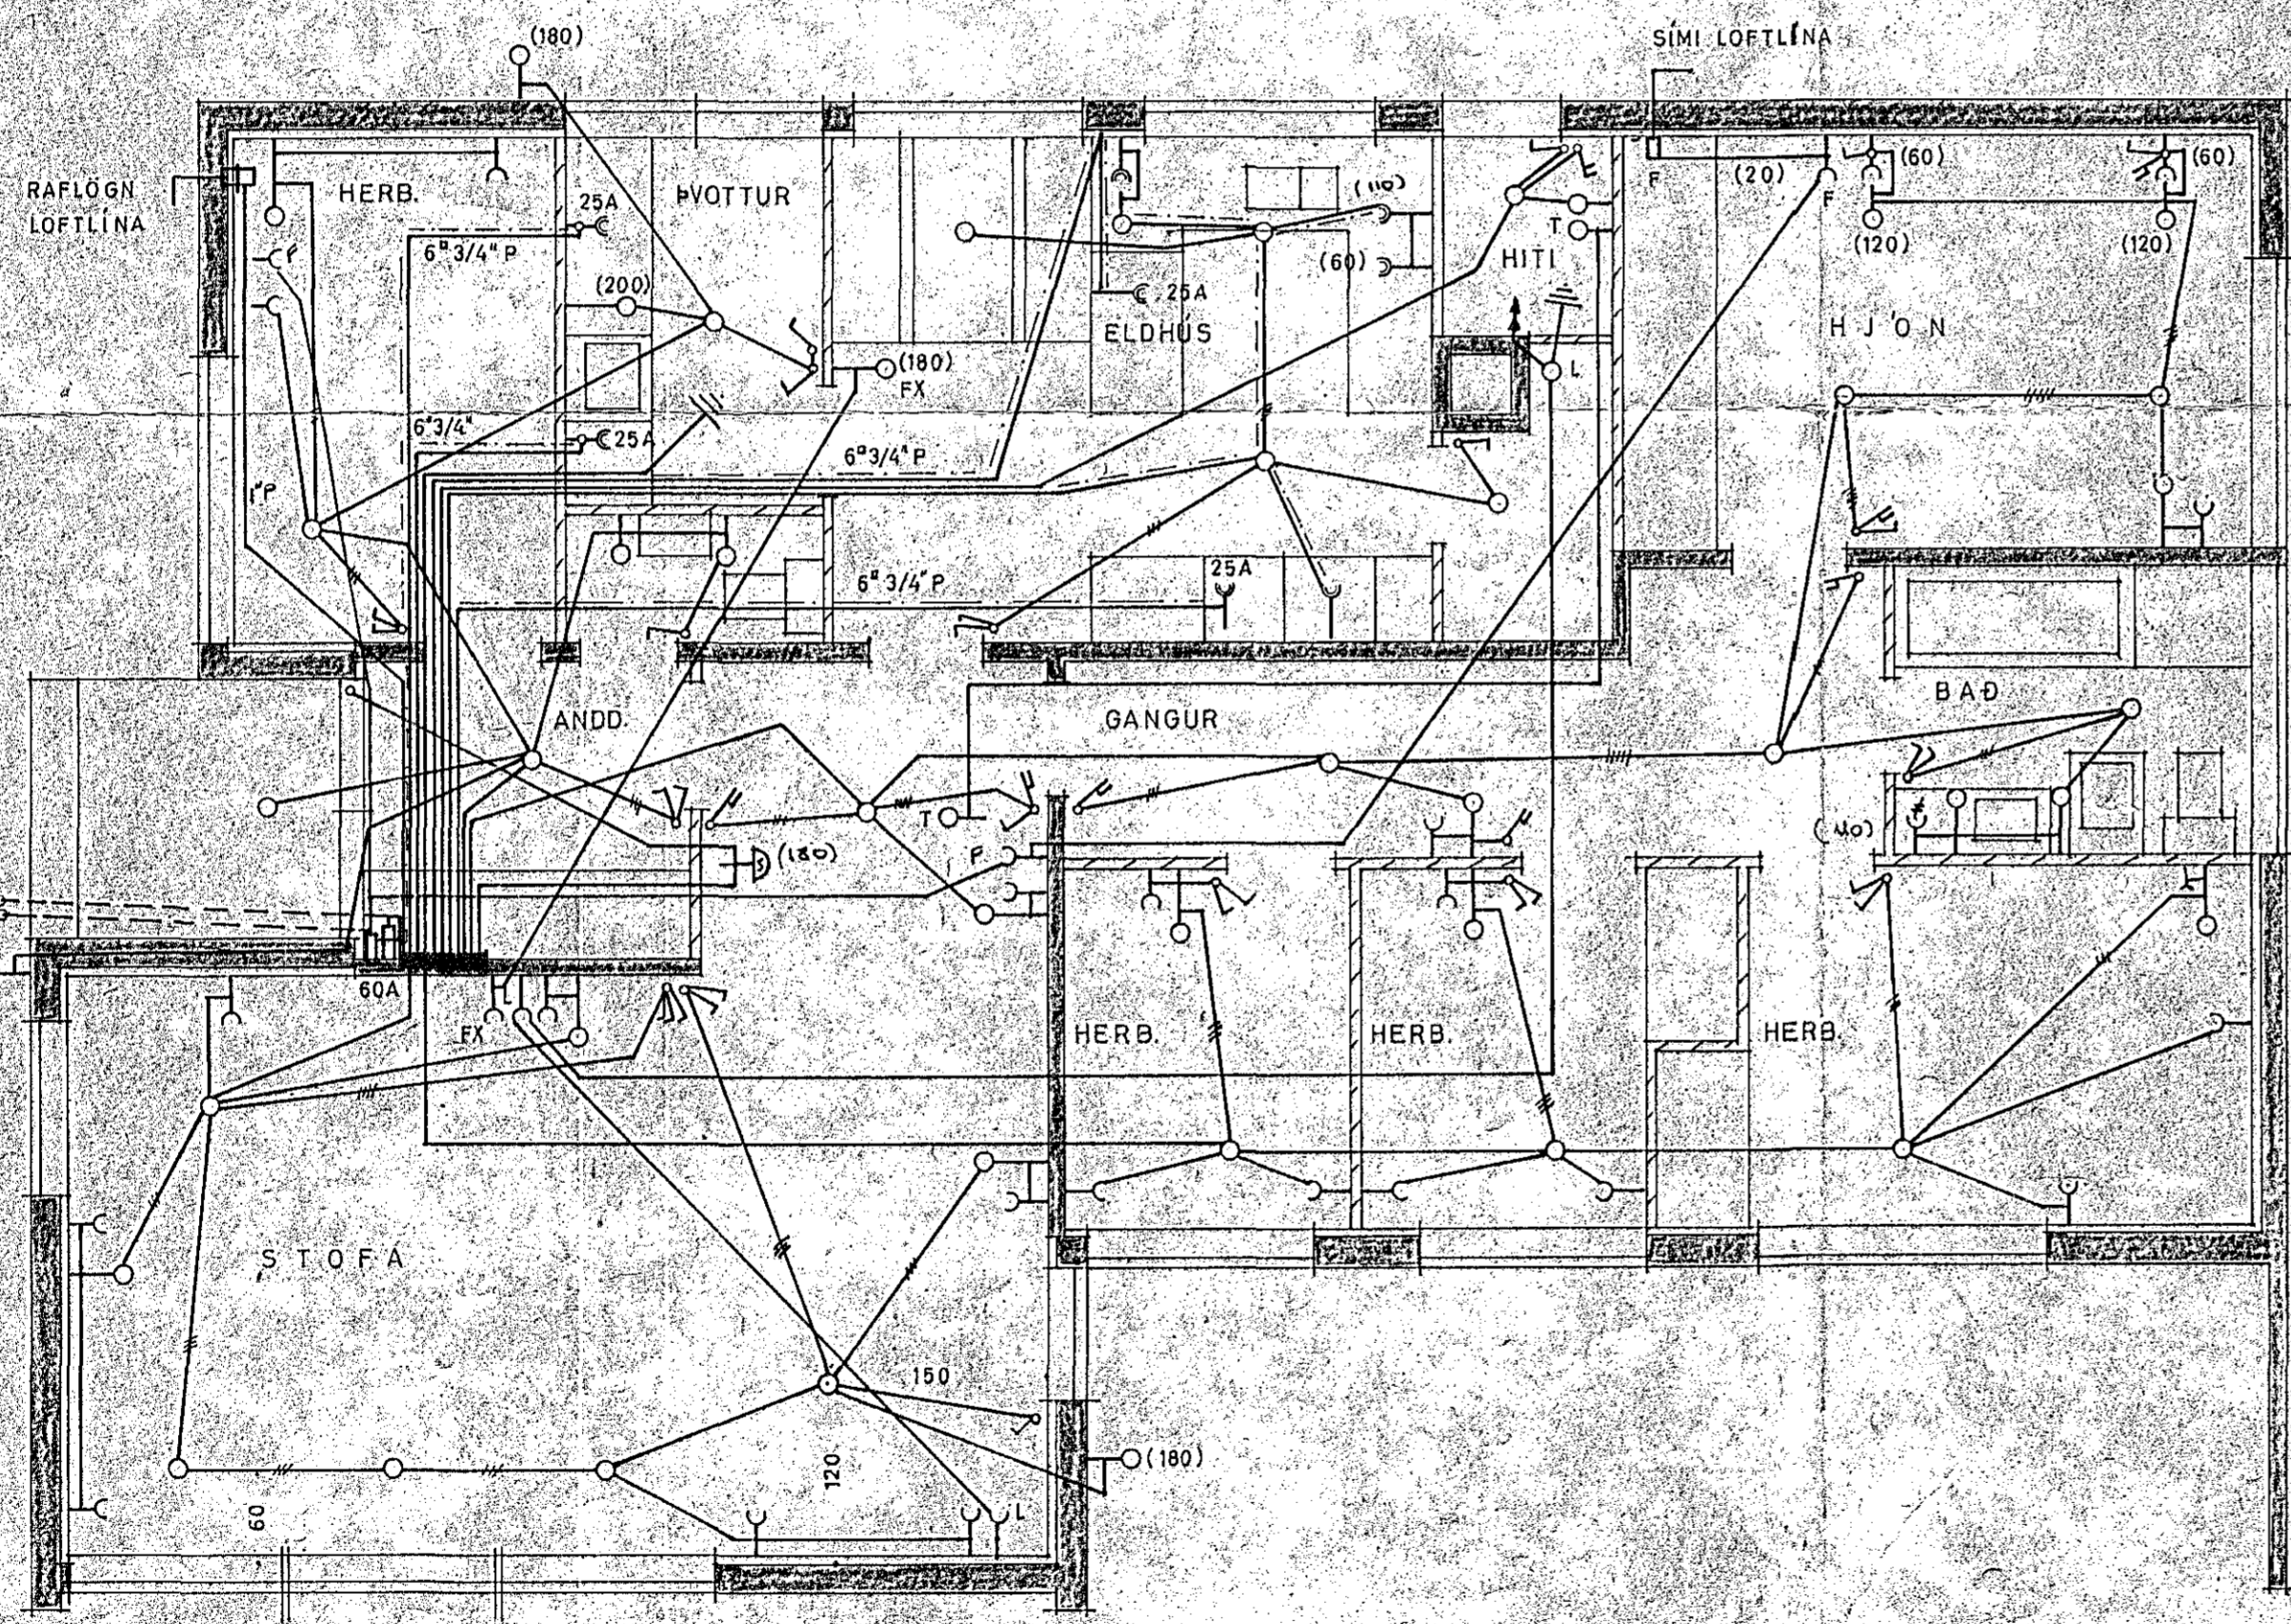


Inntök samþykkt 12.8. 1969
 Lh. RAFVEITU HAFNARFIJARDAR
Alfredur Skinnsson

SKYRINGAR.

1. ROFAR: 110 CM. FRA GÓLFI
2. TFENGLAR 20 " " NEMA
3. " 110 " " YFIR ELDHUSBORDI Í ÞVOTTI
4. " 70 " " YFIR HELLUR, BAKAROFN, UNDIR TEKJUM (SJA INNRETTINGA TEIKN.)
5. VEGGLJÓÐ 165 " " NEMA ANNAD SE SYNT Í SVIGUM
6. " 135 " " HITALÍÐI: T
7. " 20 " " LOFTNET: L, HATALARI: FX
8. " 20 " " SÍMI: F, TENGLAÐSÍR
9. " 110 " " RA KYVELATENGILL —CM
10. VARKASSI NR. 113 FRA J.B.P. EDA SAMSVARAÐI

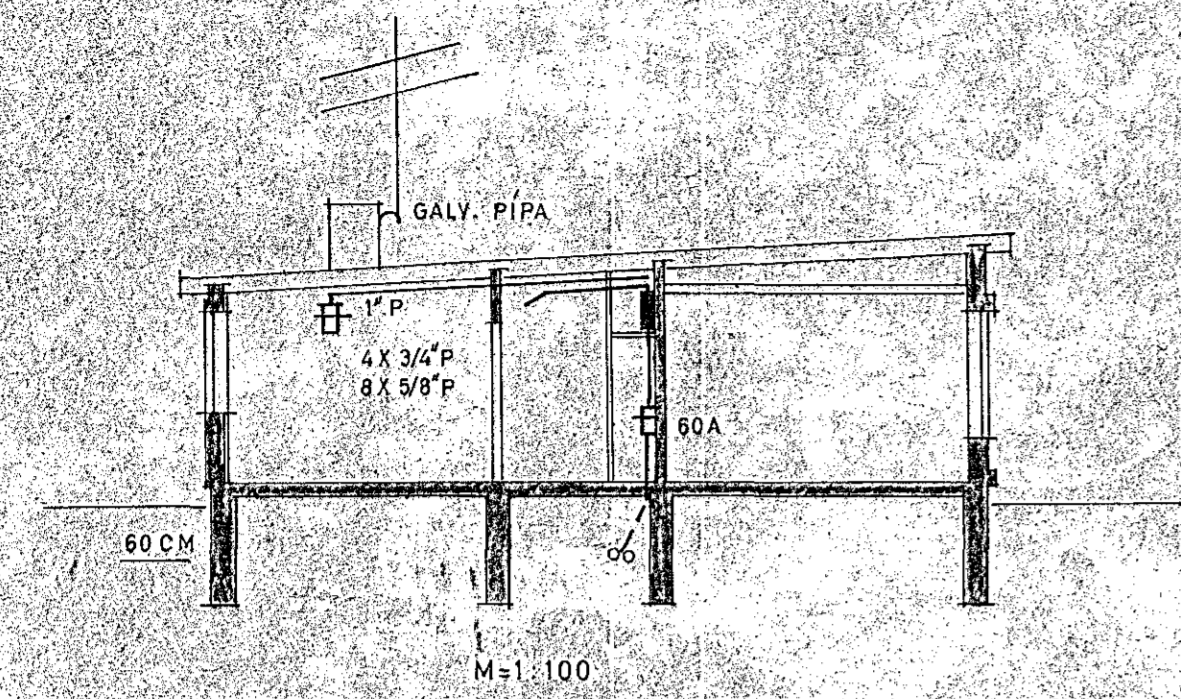

Spúðvangur 2 1163

OLAFUR TOMASSON VERKER.		
HUSNÆÐISMALASTOFNUN RÍKISINS.		
EINBYLISHÚS		VERK NR. 83
RAFLOGN	M=1:50	BLAÐ 1 AF 1
MARZ 1966	AM	NR. 379-1