

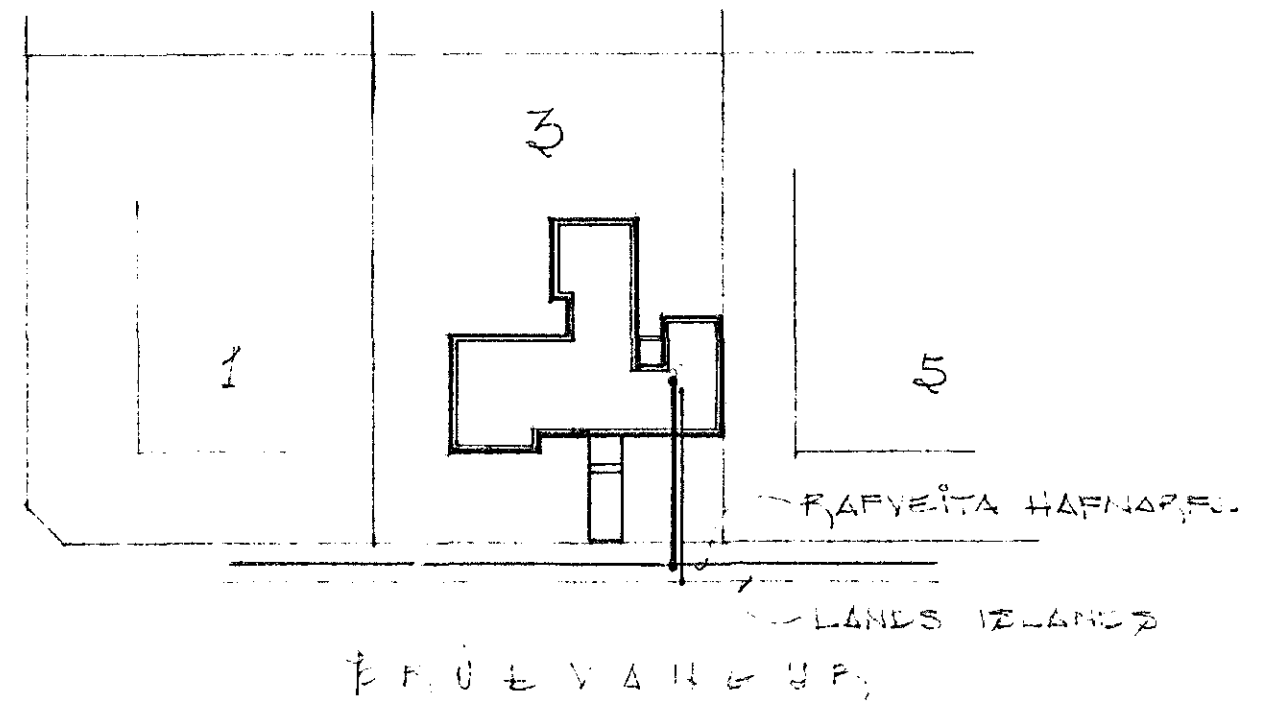


Hásvéiti nr. 2012 Teikning nr. 1170
 Samþykkt þ. 22/10. 1969
 L.h. RAÞVEITU HAFNARJARÐAR
Alfredur Þ. Þorsteinsson
 Eittíttíamáður rannlaus

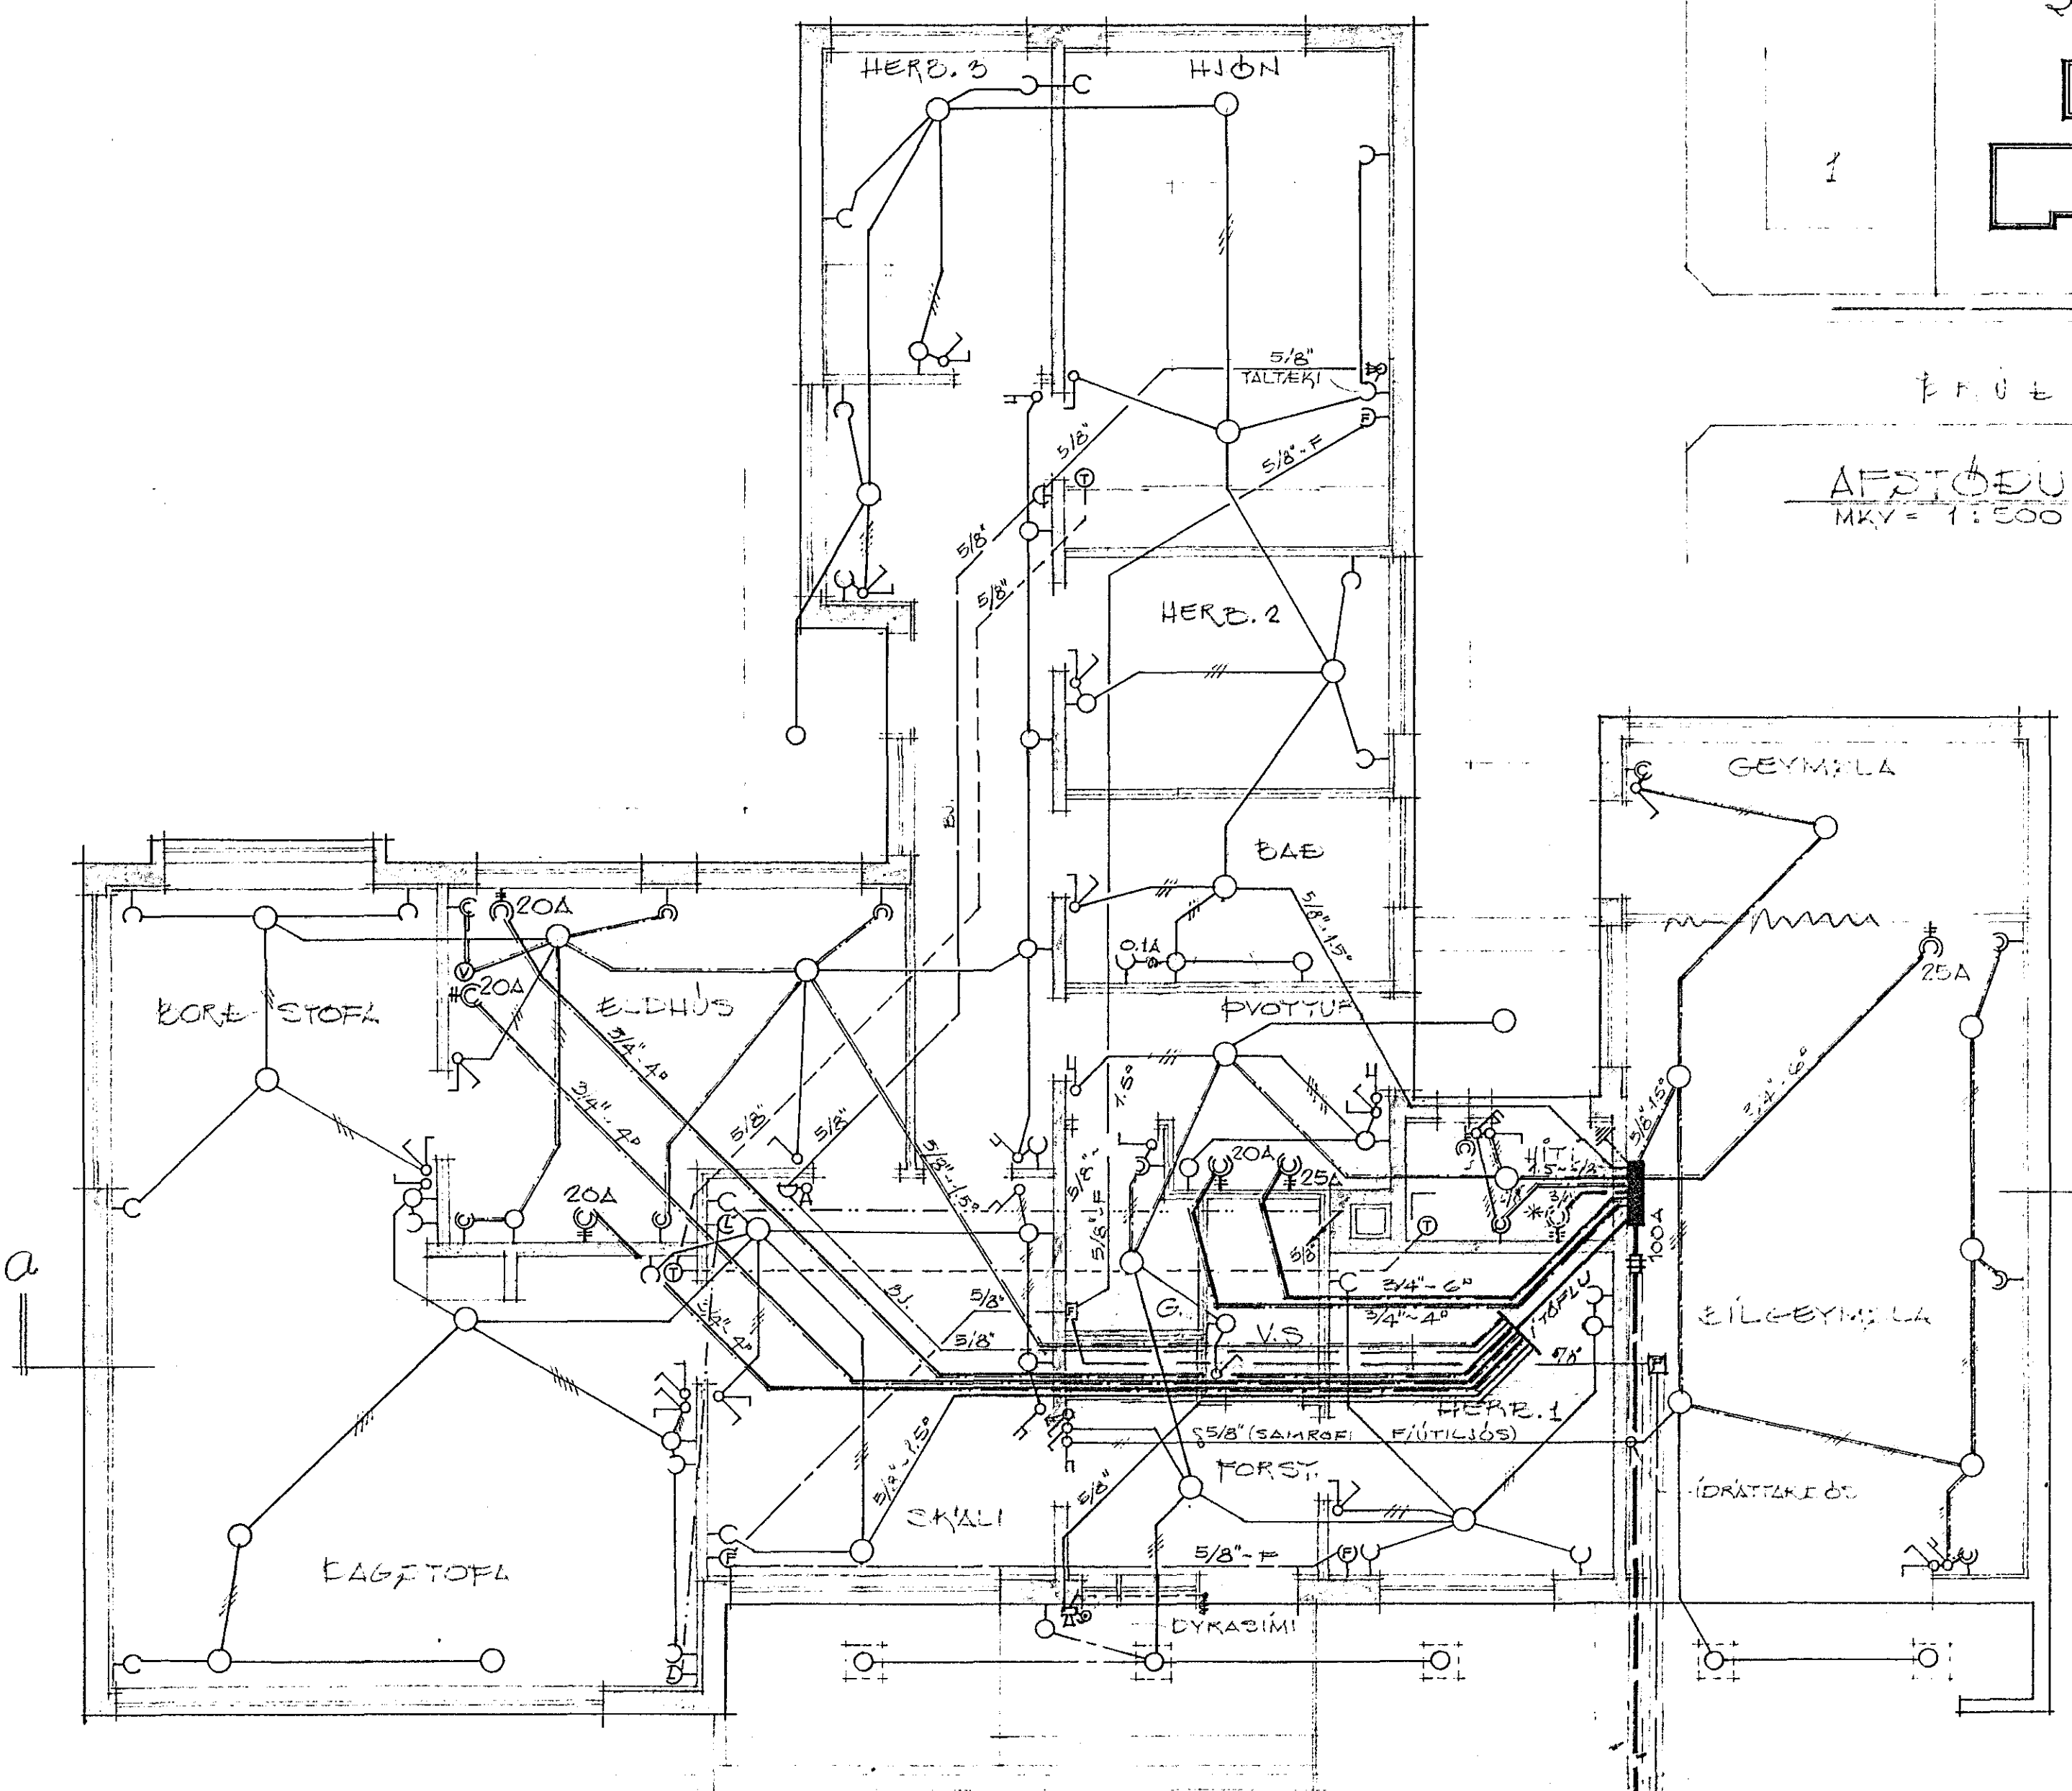

Med fegurð og umrædd
 innviðum,
 Inntök samþykkt 17.10.1969
 L.h. RAÞVEITU HAFNARJARÐAR
Alfredur Þ. Þorsteinsson

AFSTÖÐUMYND
 MKV = 1:500

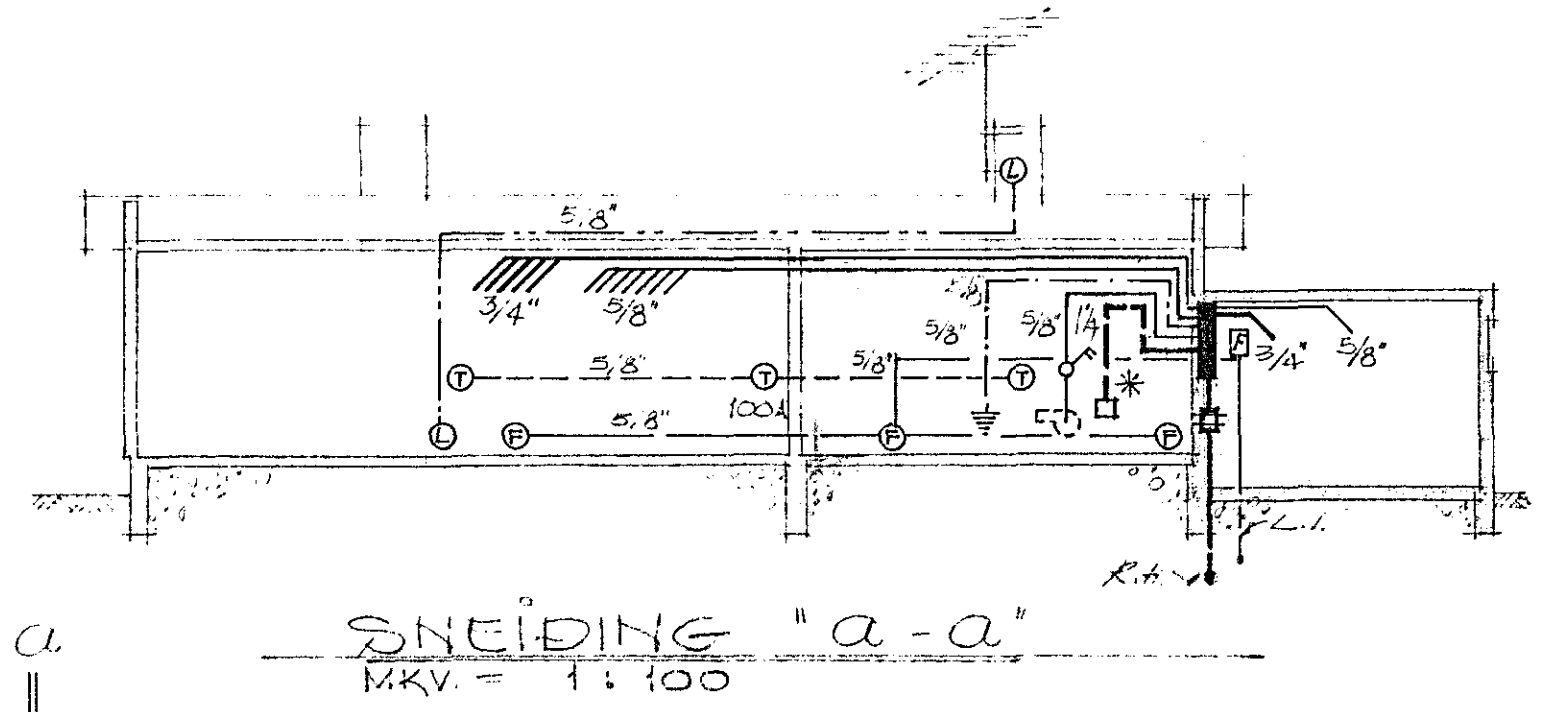

3" PLASTPIPUR Í GRUNNI
 LANDSÍSLANDS
 RAÞVEIÐA HAFNARJARÐAR

* ÁTILGÆPIND :
 ÖSKT ER ÞÁ EYFIR RAÞVAGNSHERRA
 SEM KÖNN VEIÐA FYRIR Í BENU
 SAMRANGI MEI MIÐSTÖÐVAFKETTILINI
 VILDEGA ÞEYNAÐ HITATAP HÖSSINGA
 12000 - 14000 KCAL. STÖÐIÐ
 HITAKR. KALF ER AE VERA :
 200 - 250 - 250 KW

22/10 Háskólanefni er stöðugt fyrir höndu

1170.

GRUNNMYND
 MKV = 1:50

ÞEYTING H TÖFLUSTRÆÐS.
 18 SEPT. '69

GUDM. RÖNAR, GUÐMUNDSSON, RAÞFR.
 MOABARÐ. 14, HAFNARFÆÐI, S: 51834
 DRÜDVENGUR 3, HAFNARF.
 RAÞLAGNATEIKNING
 MKV = 1:50, 100, 500 DAGS. 10-5-69

Guðm. Rönar Guðmundsson