
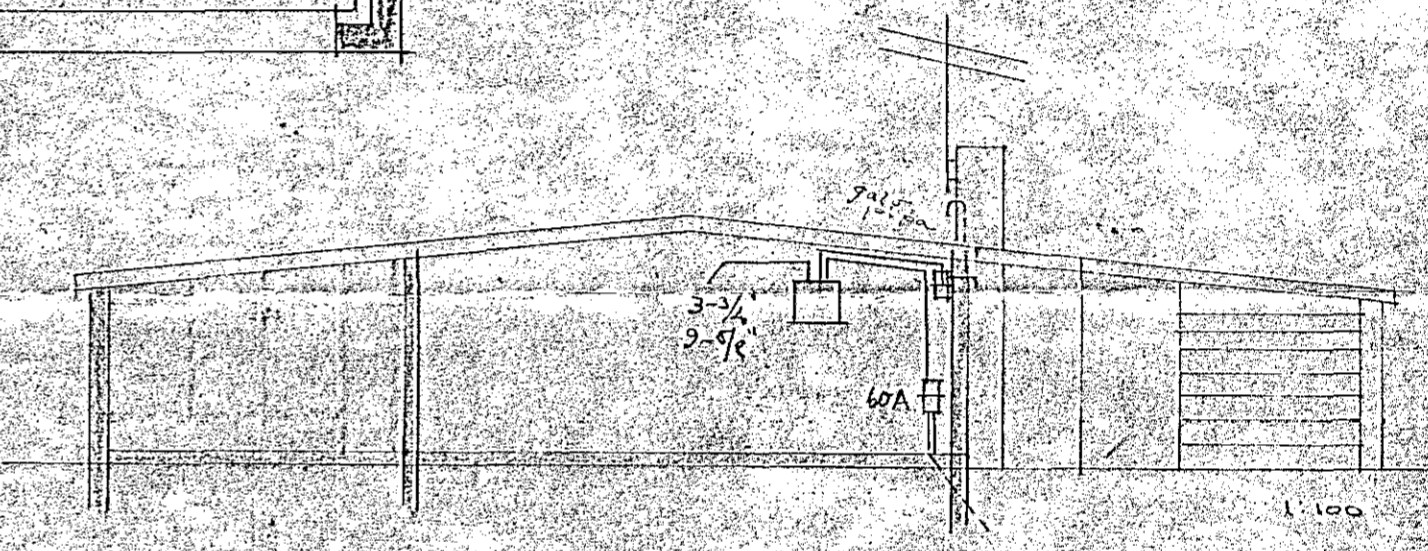
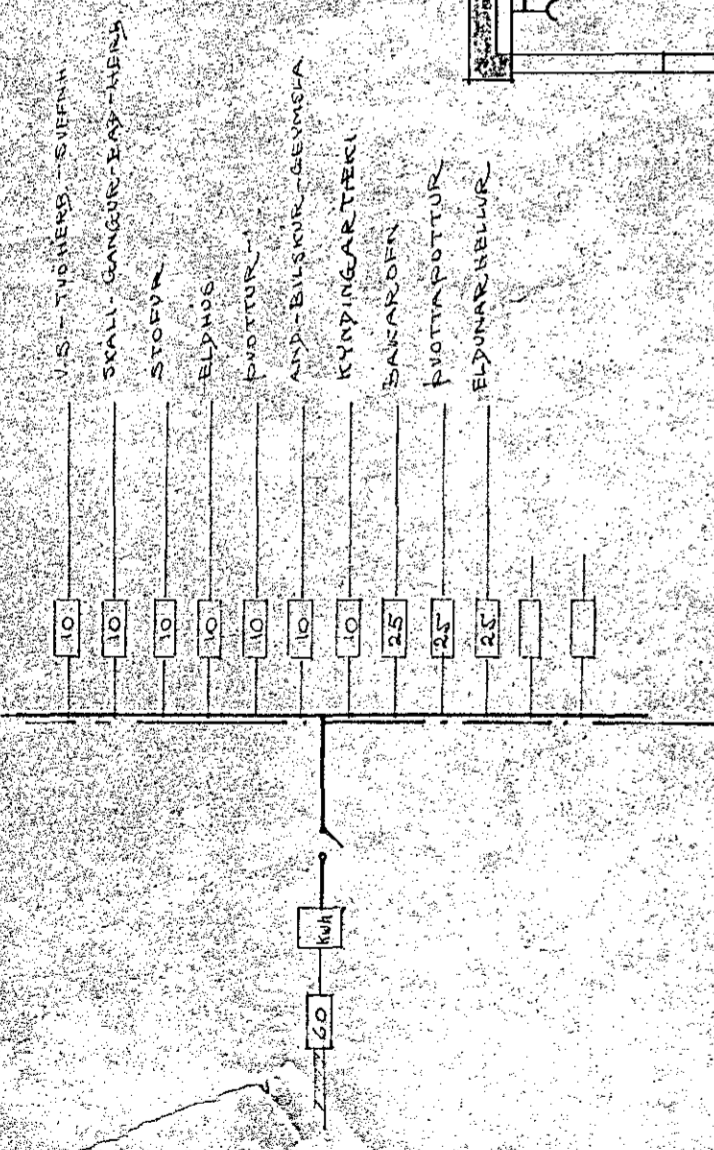
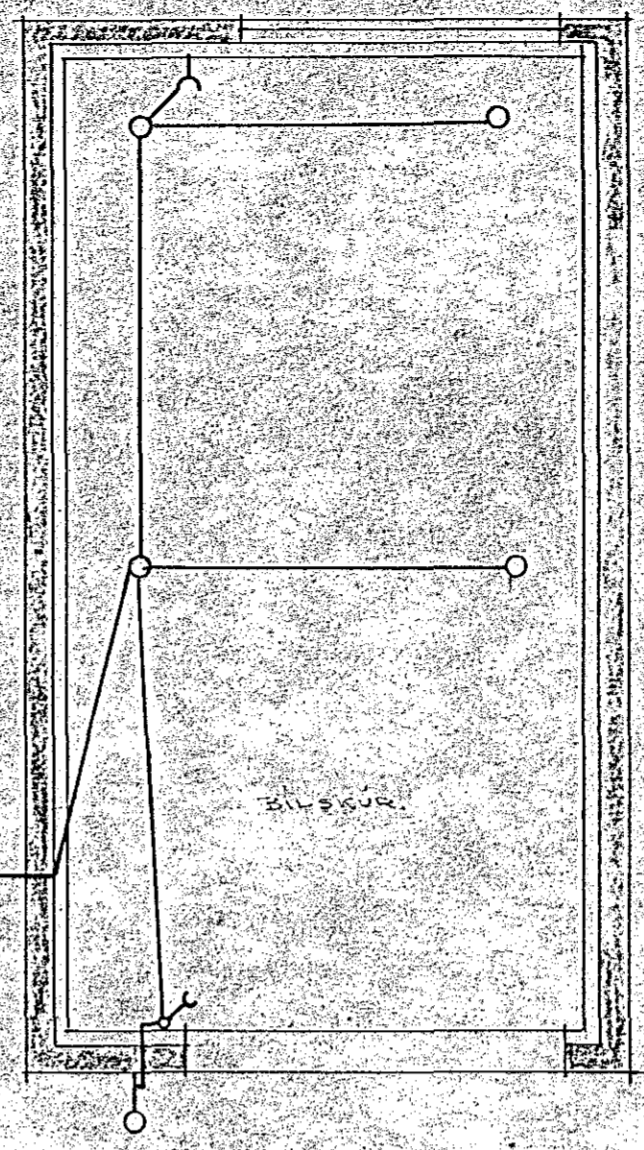


Húsvolta nr. 1911 Teikning nr. 1060  
 Samþykkt þ. 2/11 1966  
 f.h. JARÐAR  
*Ólafur Tomasson*  
 Eittíttisráðgjafi

Inntök samþykkt 2.11.1966  
 f.h. RAÐVEITU HAFNARFJARÐAR  
 Verkfrófi  
*Ólafur Tomasson*

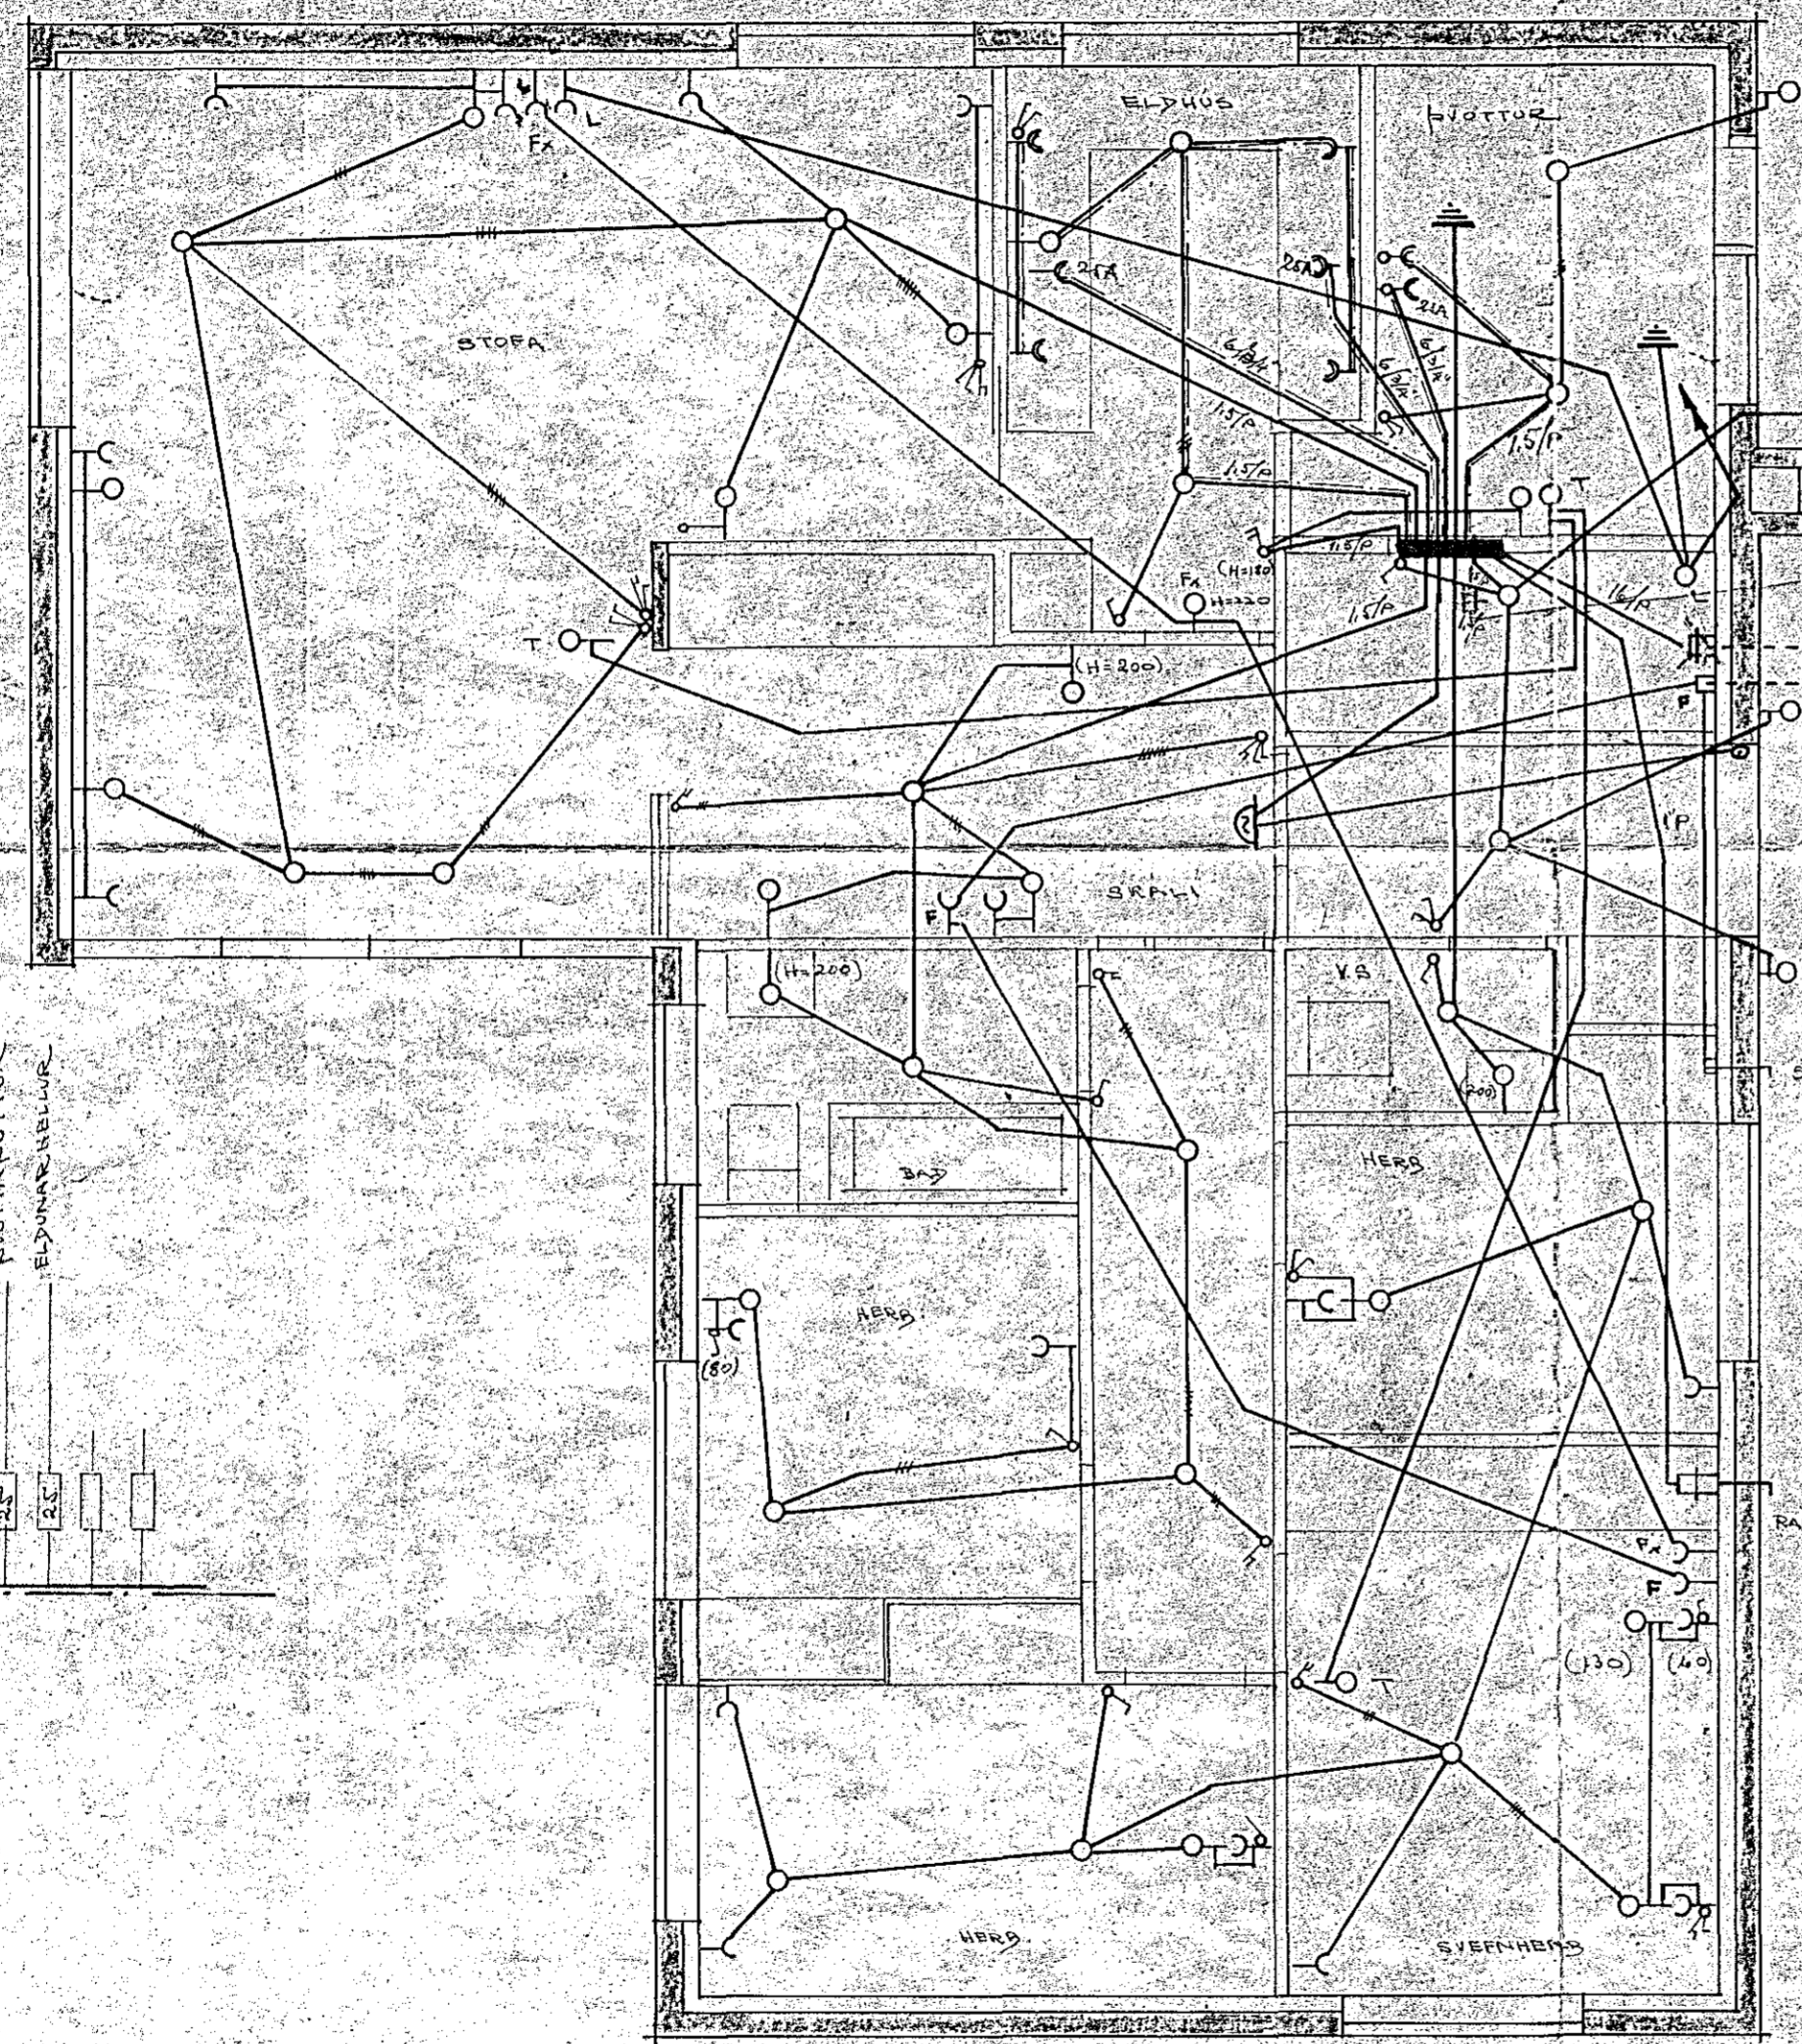

- SKYRNINGAR
1. ROFAR 110cm FRA GOLF
  2. ROFAR MEX TENGUM Í SVEFNUM 60cm
  3. TENGILAR: 20cm - NEMA
  4. - - - Í ÞVOTTAN OG YFIR ELDHUSBANDI 110cm
  5. - - - Í BAKAROFN OG HELLUR STA ELDHUSINNRETTINGU
  6. VEÐGELLOS: 165cm - NEMA ANNAÐ SE TARIÐ FRAM Á TEIGN
  7. F. SÍM: 20cm
  8. F. Í HATALARI 120cm
  9. L. LAETNET: 20cm
  10. T. HITAVIÐI: 145cm
  11. Í STOFU KOMU F-L OG RAFM-TENGILL HUG VÍÐ HUG

*Kleffah 13*  
 1060-

ÓLAFUR TOMASSON VERKFR.	
EINBYLISHUS - VERK H.R. NR. 5502	
RAFLÖGN	M: 1:50
	BLAÐ LAF 1
SEPT. 1962	NR