

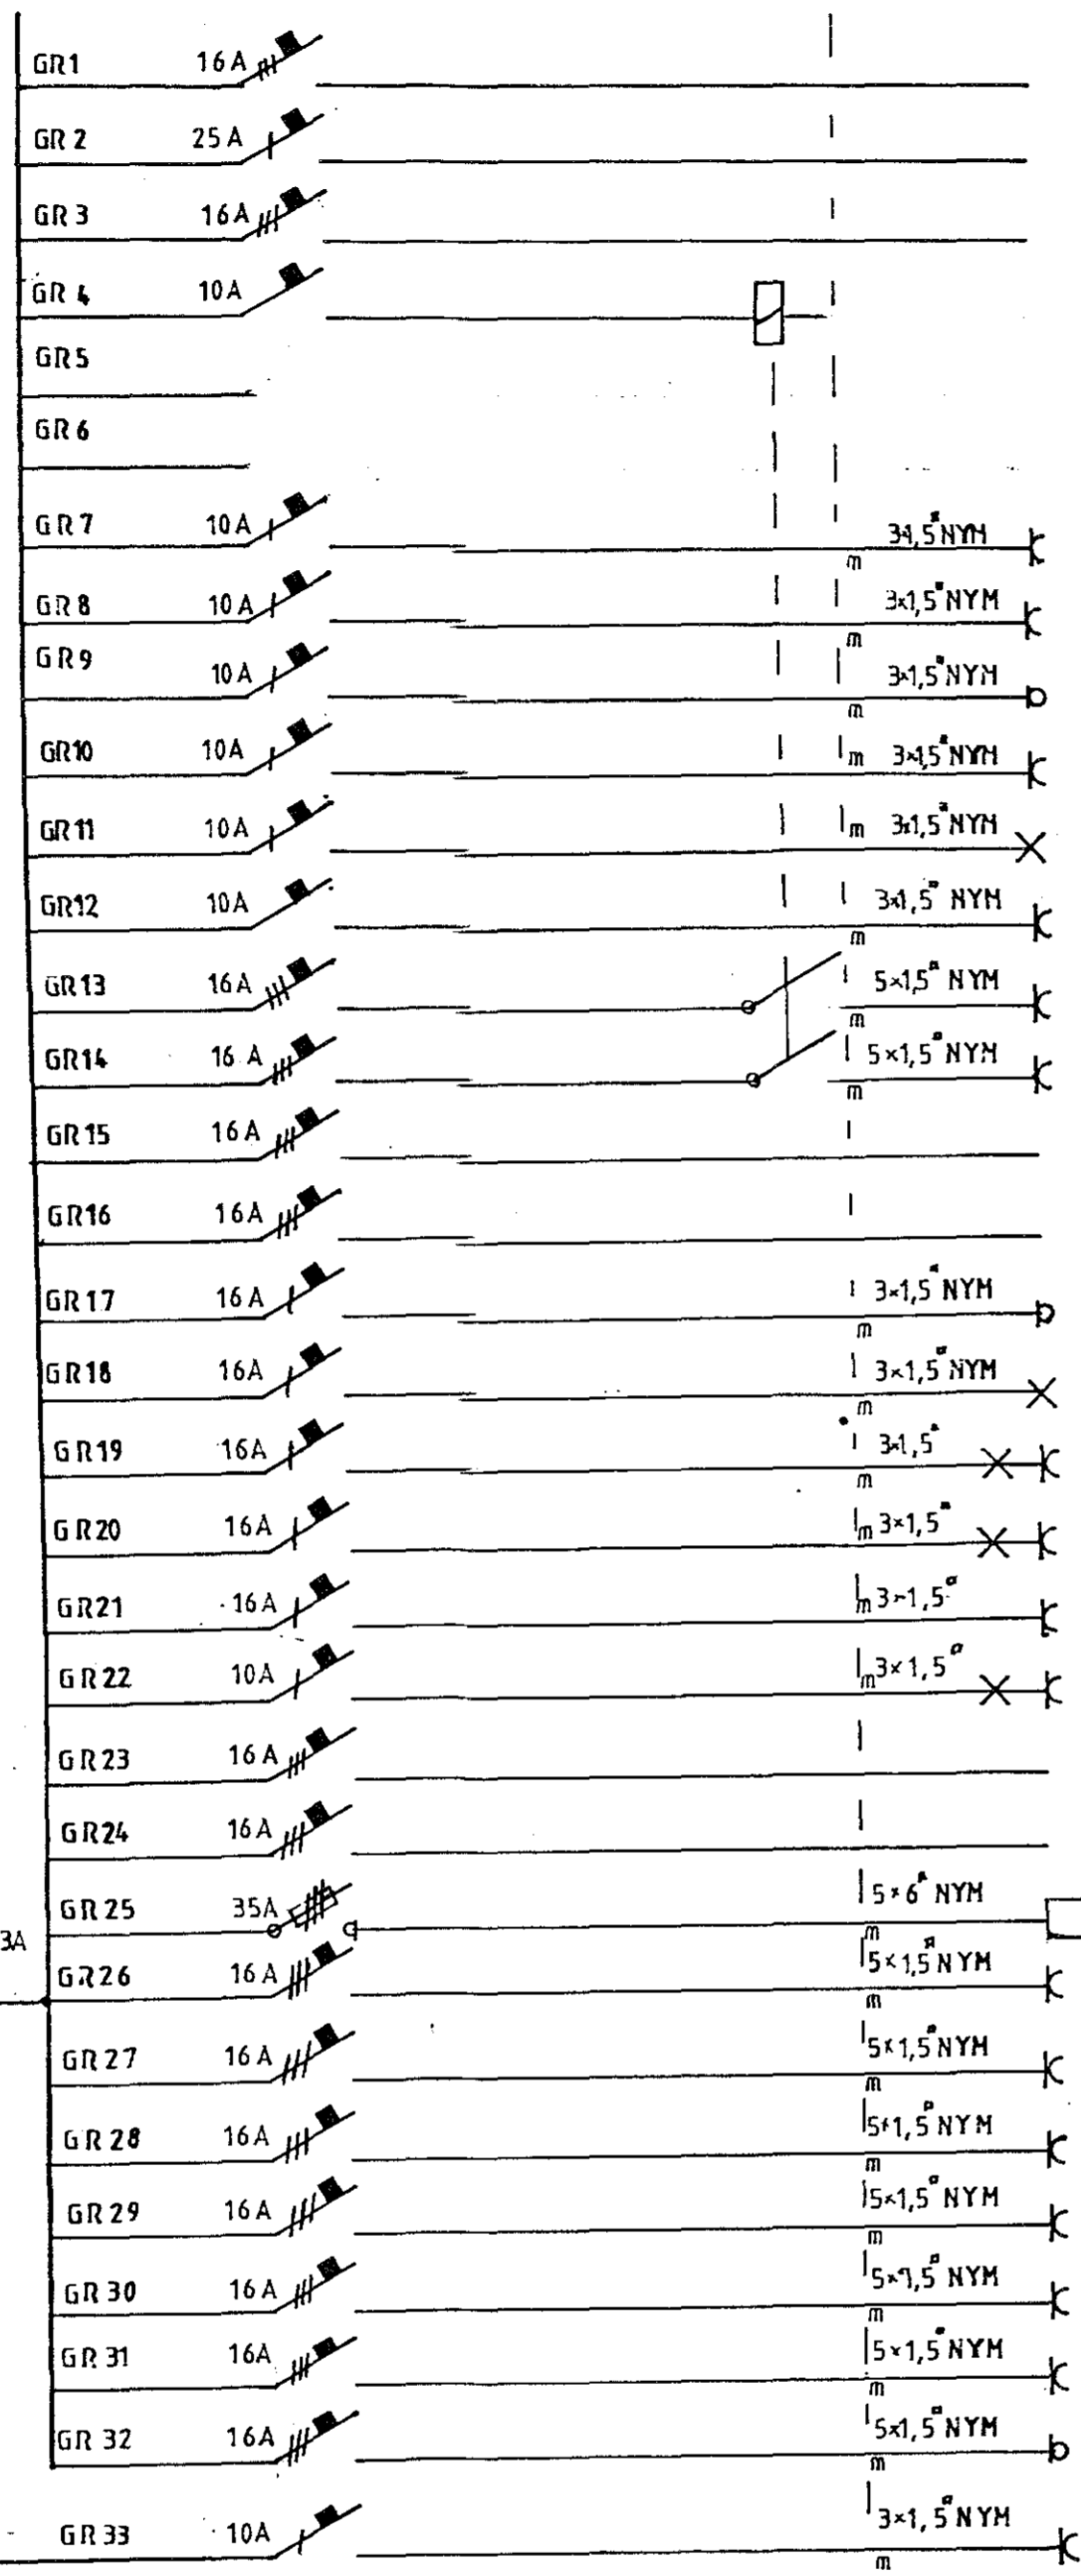


T-1  
380/220V


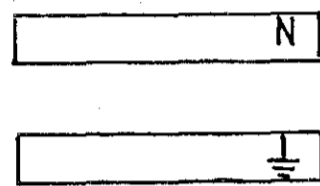


- ÓNOTAÐ
- ÓNOTAÐ
- ÓNOTAÐ
- STYRSTRAMAUR F/ LJÓS
- UPPTÆKID AF LIÐUM F/ LJÓS
- TENGIÐL Á VEGGI VÖRUBÍL AVERKST
- TENGLAR Á FÓLKSBÍL AVERKST
- HITABLÁSARI Á FÓLKSBÍL AVERKST
- TENGIÐL F/ STIMPILUKKU
- LJÓS UNDIR LOFTI
- TENGIÐL F/ SÍMSTÖÐ
- LJÓS Á FÓLKSBÍL AVERKST
- LJÓS Á VÖRUBÍL AVERKST
- ÓNOTAÐ
- ÓNOTAÐ
- ÚTILJÓS
- LJÓS SKRIFSTOFA
- GANGUR/ DEKKJALAGER
- AFGRIDSLA/ KAFFISTOFA
- TENGLAR KAFFISTOFA
- VS/ STURTUR
- ÓNOTAÐ
- ÓNOTAÐ
- LOFTPRESSA
- AFELGUNARV
- AFELGUNARV
- TENGLAR Á KAPALSTIGA
- AFELGUNARVÉLAR VÖRUBÍL AVERKSTÆÐI
- HURÐ AUSTUR
- HURÐ VESTUR
- HITABLÁSARI
- TÖLVA UTAN LEKALÍÐA

T-2  
380/220V

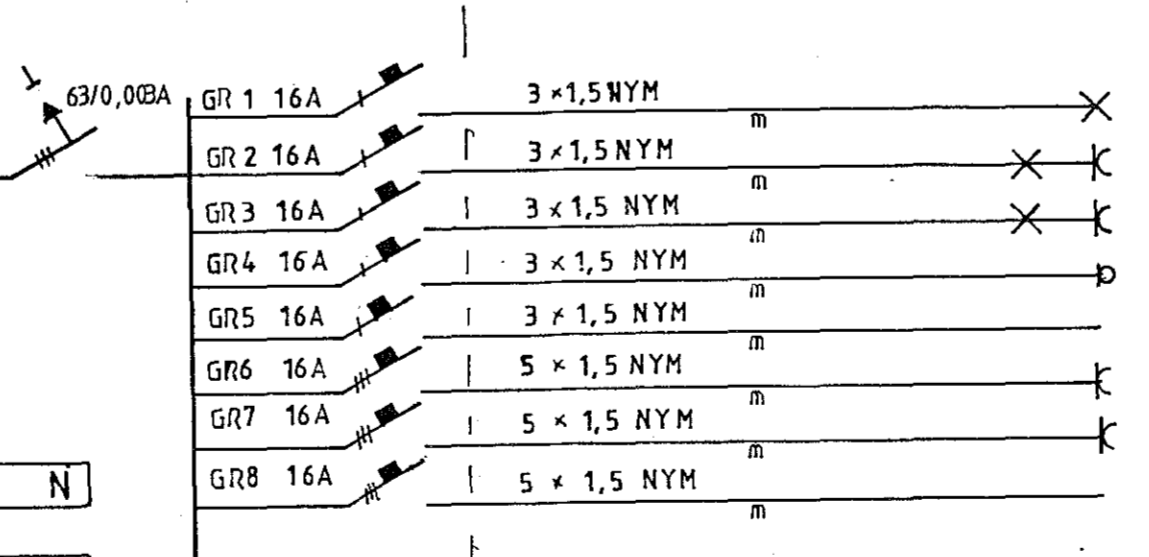

- LJÓS VERKST
- LJÓS AFGRIDSLA
- VS, LAGER
- HITA BLÁSARI
- ÓNOTAÐ
- HURÐ AUSTUR
- LOFTPRESSA
- ÓNOTAÐ

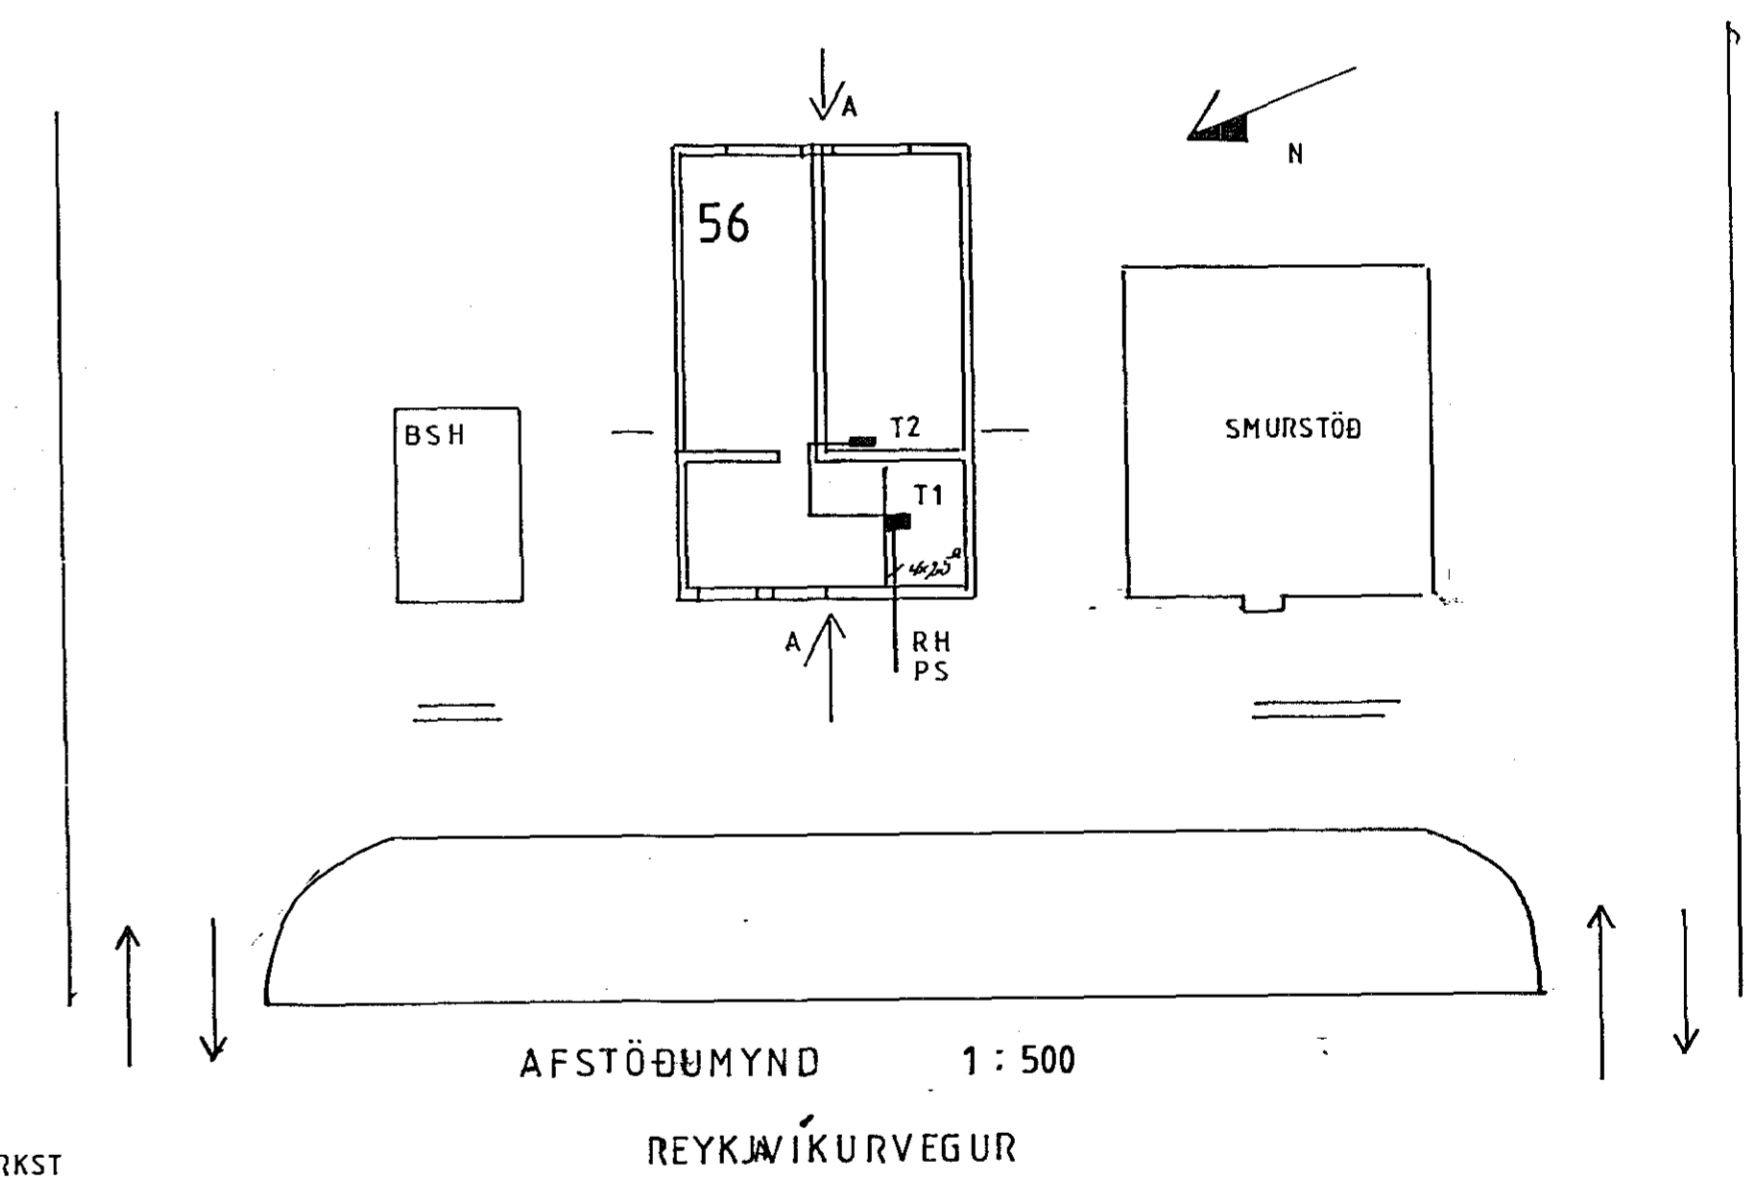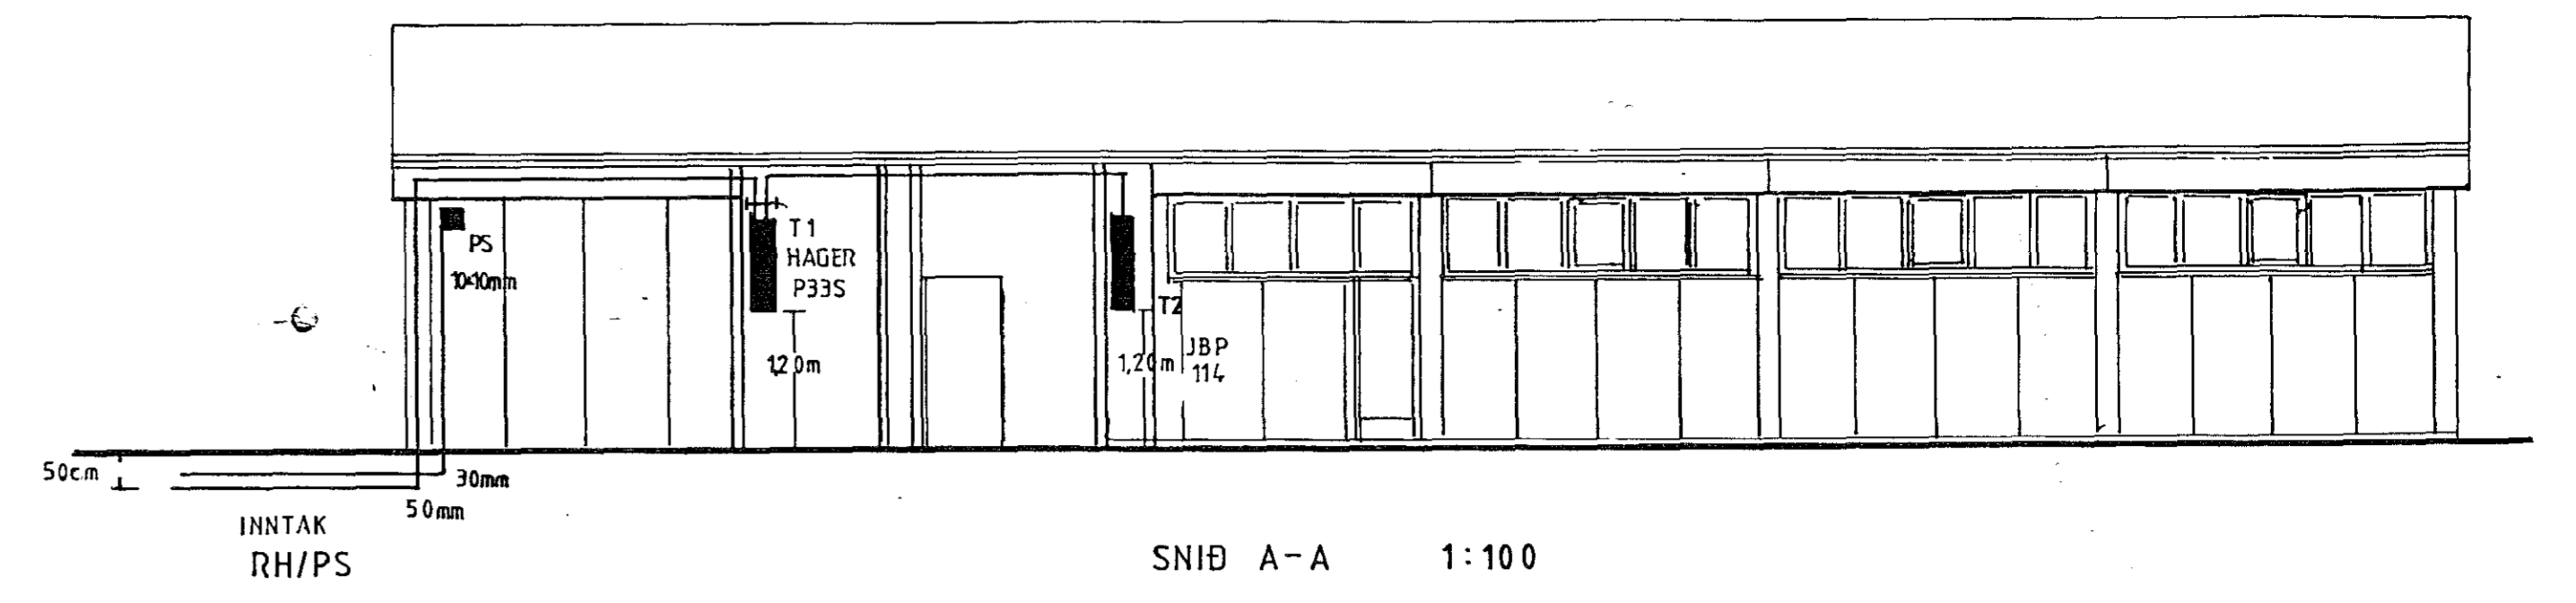

VERK REYKJAVÍKURVEGUR 56			
KVARDI 1:100	1:500	GUDM PÁLMASSON RAFVERKTAKI	
ÞANNAD 08.10.91	TEIKNAD TEIKN NR 02081091	VERKH EINLINUMYND/AFSTÖÐUMYND/SNÍÐ	BLAÐ 3 af 3