
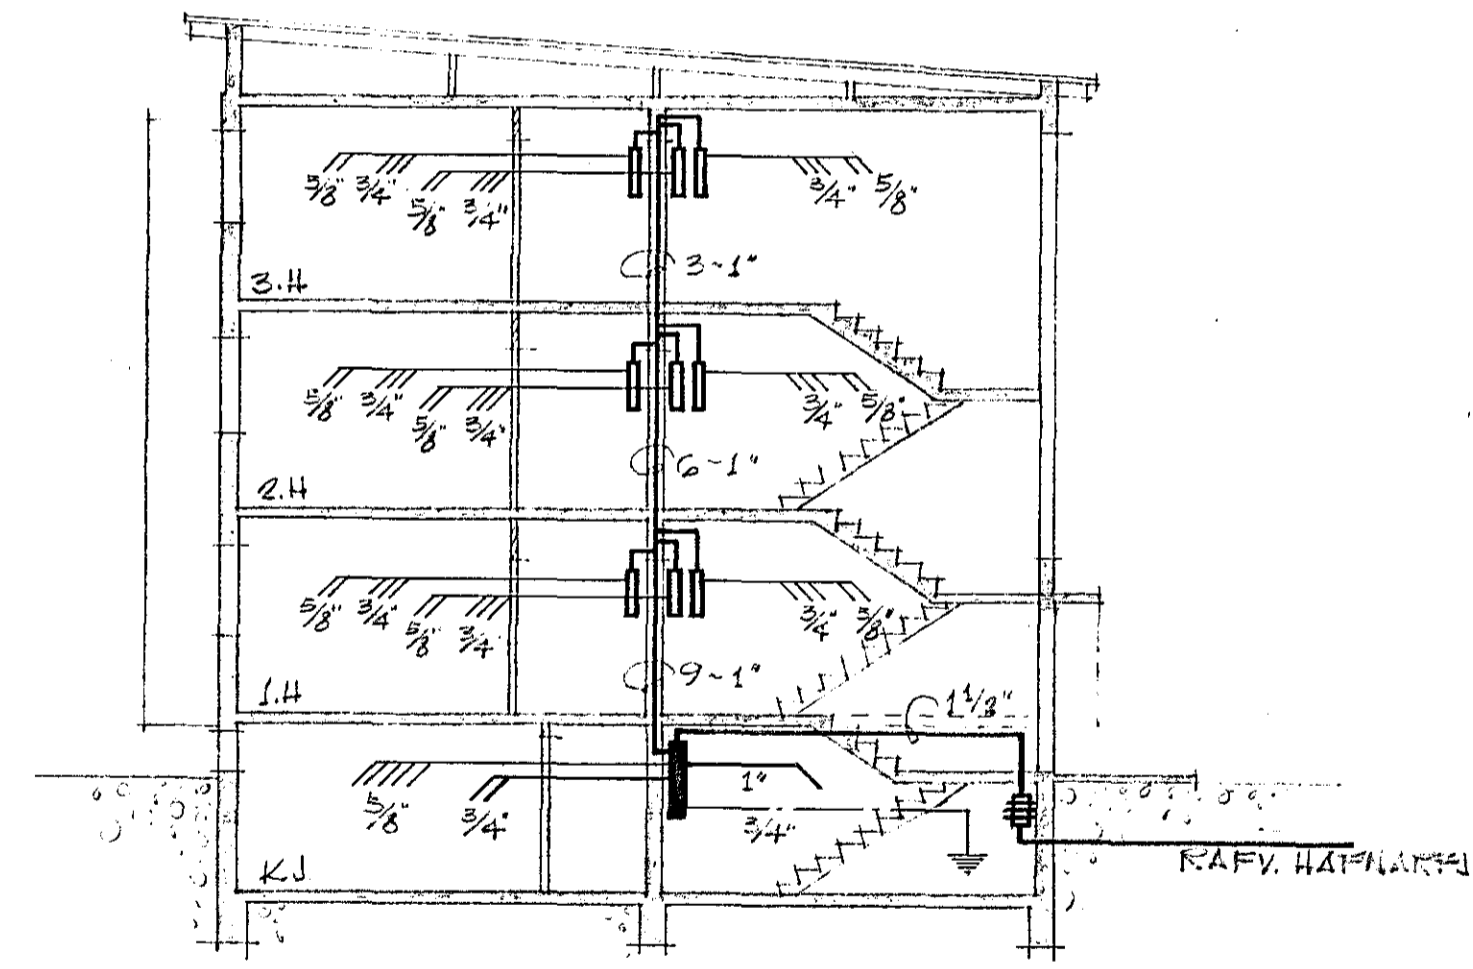
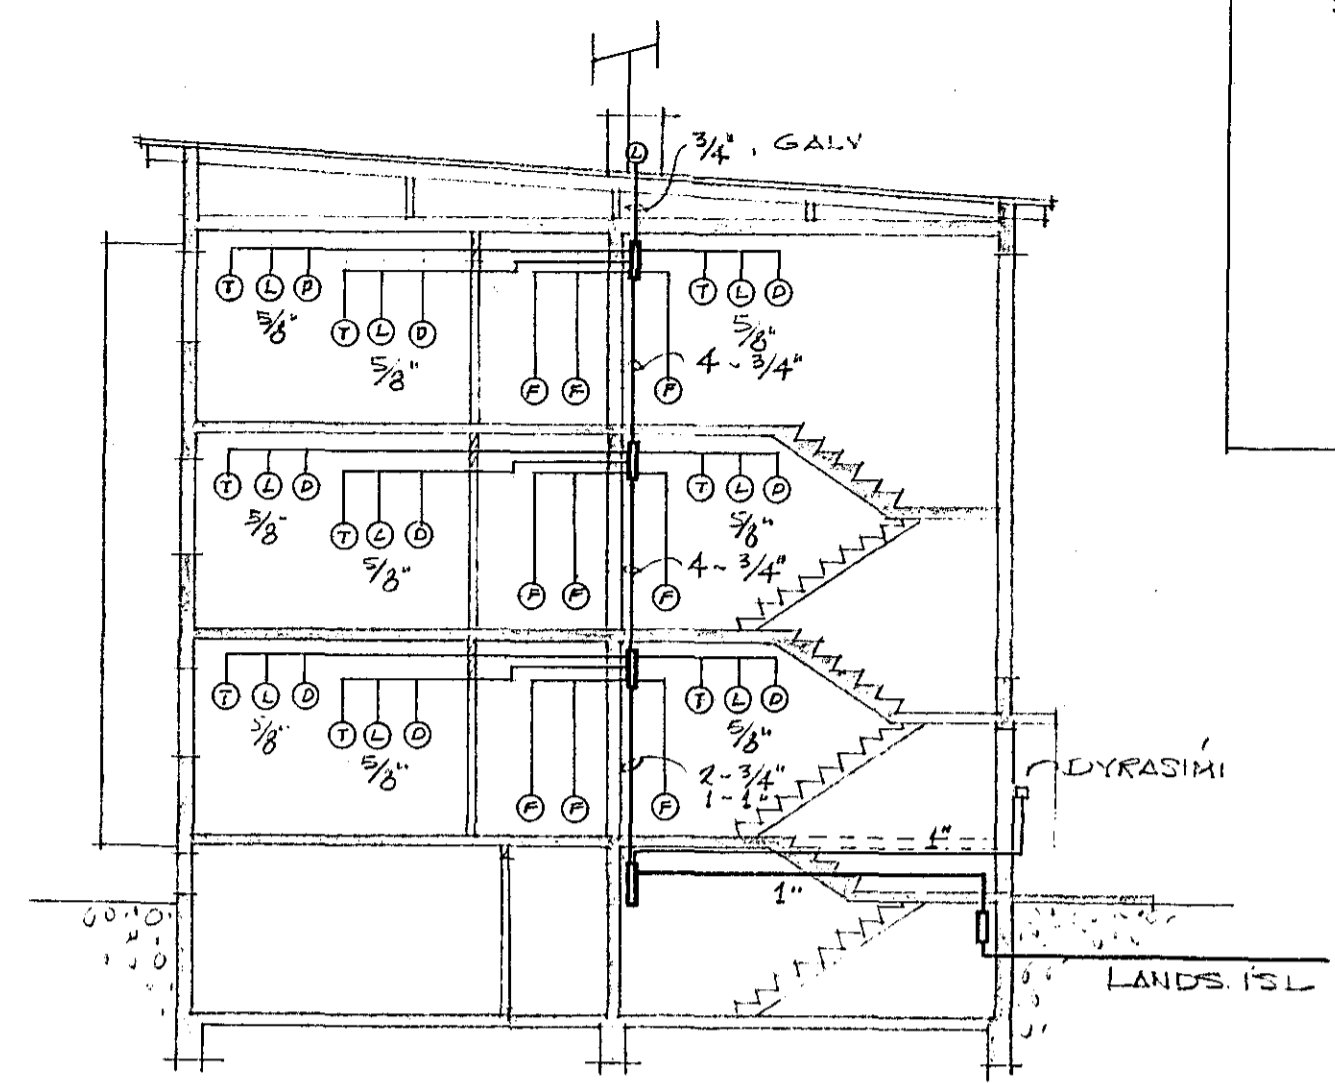


ARNARHLUN

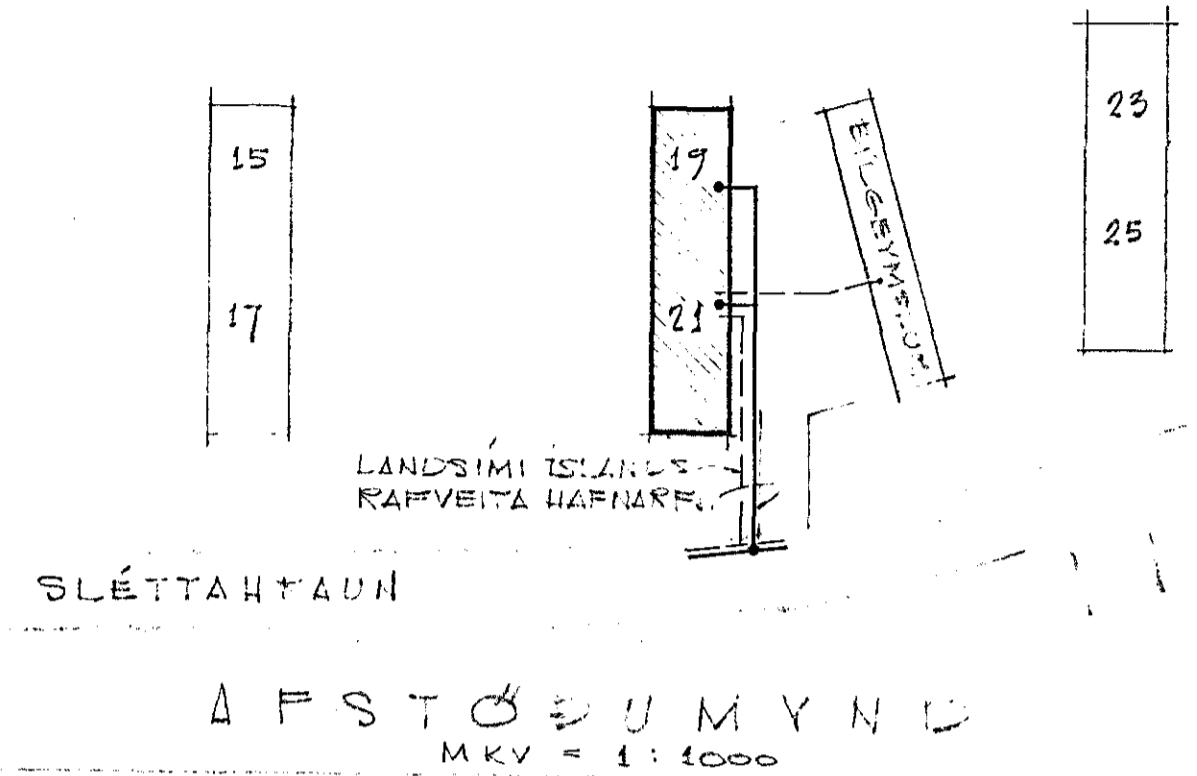

SLÉTTAURAUN NO 19-21. HAFNARF.
 RAFLAGNATEIKNING
 MKV = 1:100, 1:1000 ~ BLAÐ 1
 HAFNARFIREI Í MAÍ '66
R. Guðmundsson
 S: 51834