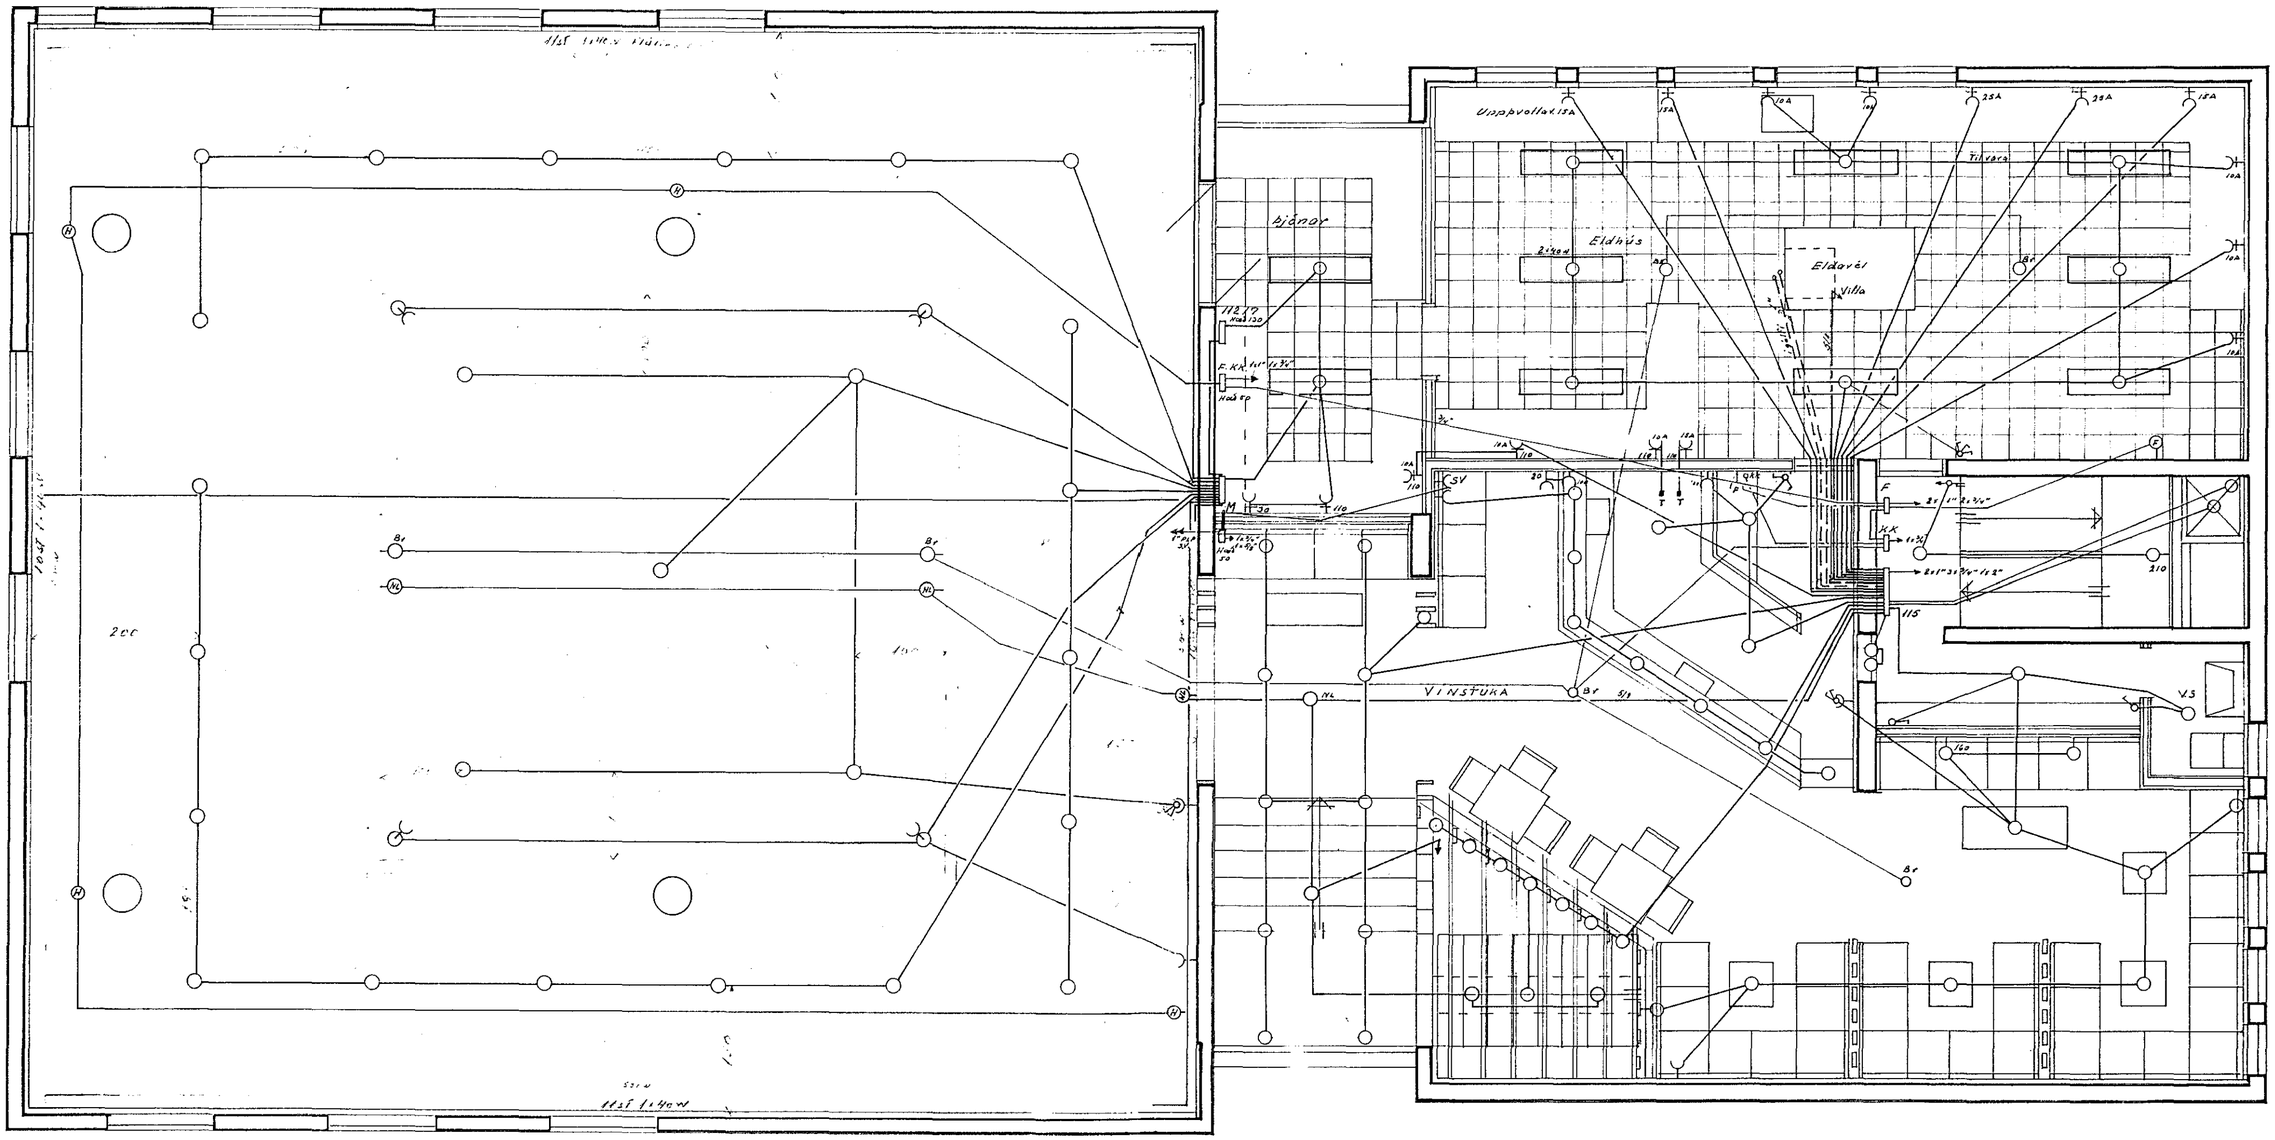

	DAGS	NAFN	AUSTURGATA 2	KVARDI
FR.DR.	des '68	G.J. SVb	Rallagnateikning	1:50
TEIKN.	"	SVb		
Grunnmynd			Veikstraumsteikning	Simi
III hæðar			Stefán V. Þorsteinsson	52136