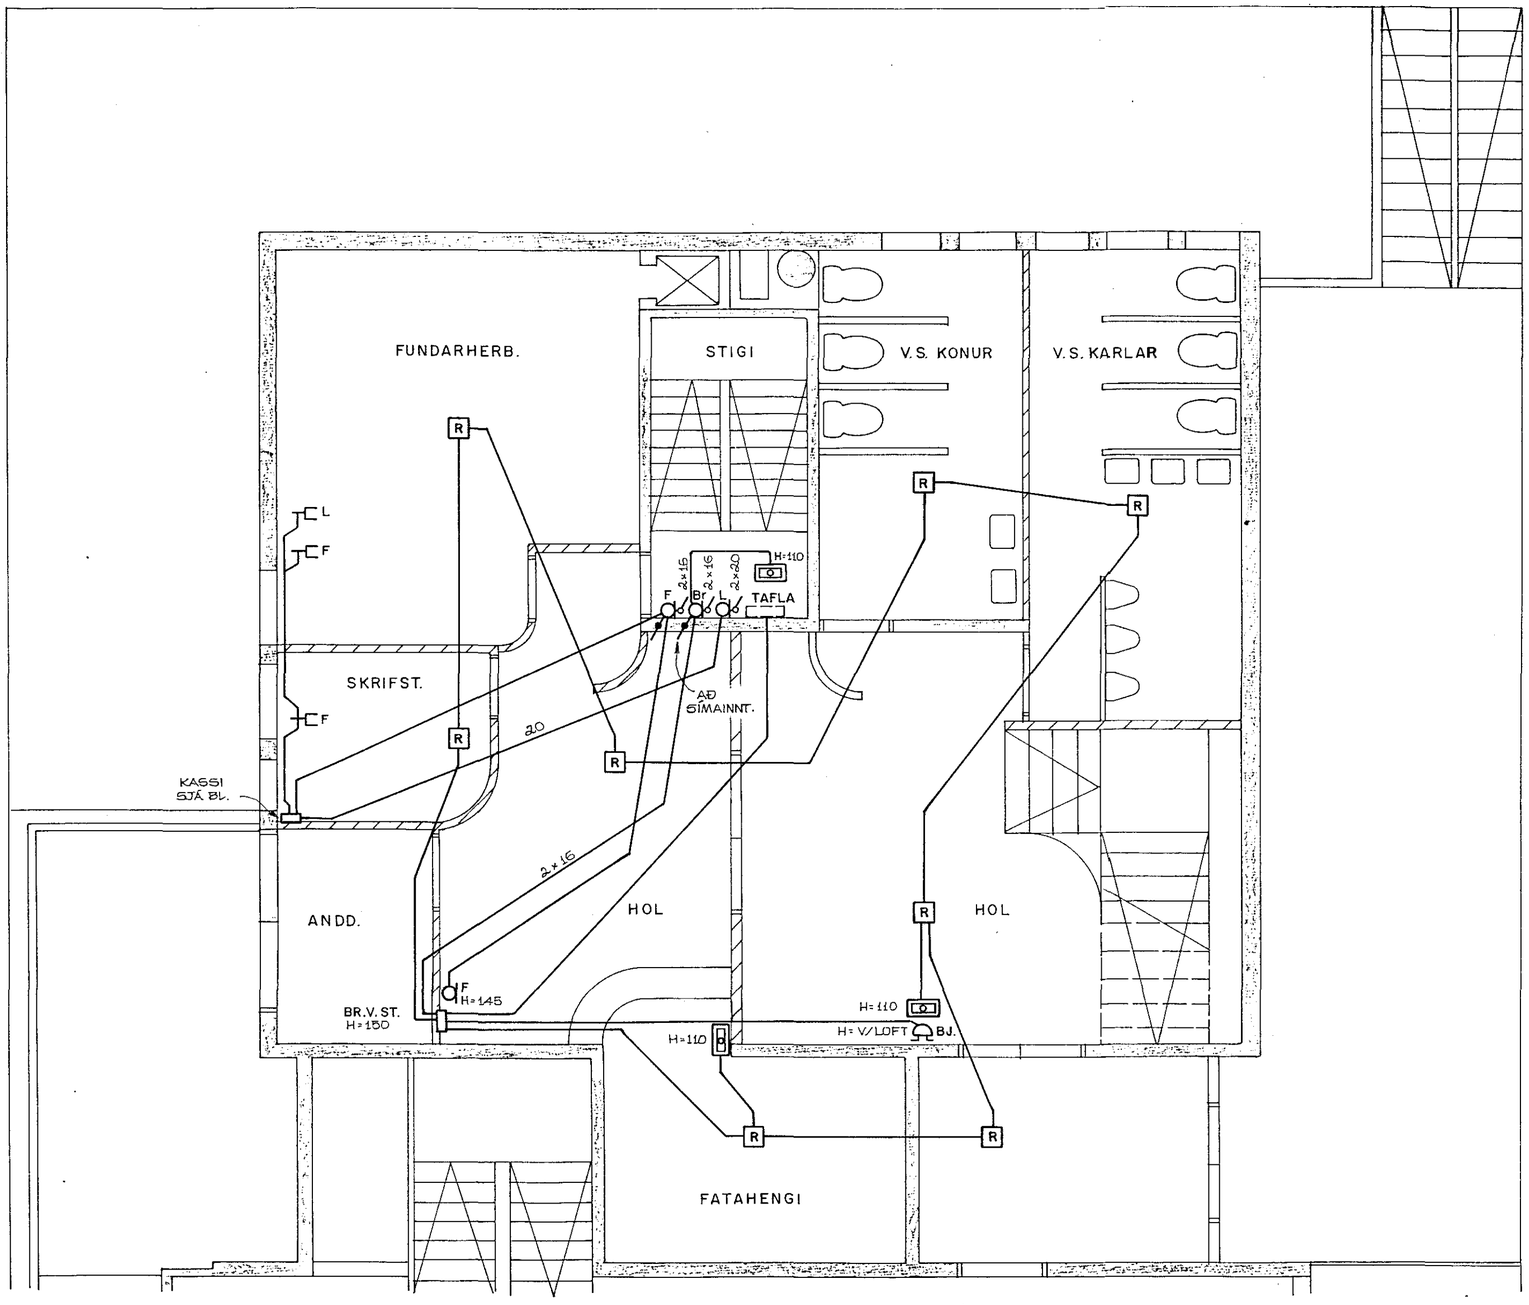

SJÁ SKÝRINGAR Á BL. I

ÚTG.	DAGS.		TEIKN.	HANNAÐ	SAMÞYKKT
A	'87.12.08	VINNUTEIKNING	S.Æ.	T.S.	Traust. Sveinbjörn

STRANDGATA 1 · HAFNARFIRÐI

2. HÆÐ · ELDVARNAR- OG FJARSKIPTAKERFI

TERA

RAFMAGNSVERKFRÆÐISTOFA

TRAUSTI SVEINBJÖRNSSON	RAFM. IÐNFR.	SÍMI 687390
EDMUND BELLERSEN	RAFM. TÆKNIFR.	SÍMI 687368
RAGNAR D. STEFÁNSSON	RAFM. VERKFR.	SÍMI 687835
ÁGÚST ÞORHALLSON	RAFM. VERKFR.	SÍMI 687805

MKV.	1 : 50
TEIKN NR.	5
NÆSTA TEIKN. NR.	6
VERKNR.	
BL. 5 AF 13	ÚTG. A
GEYMSLUNR.	3 - 36