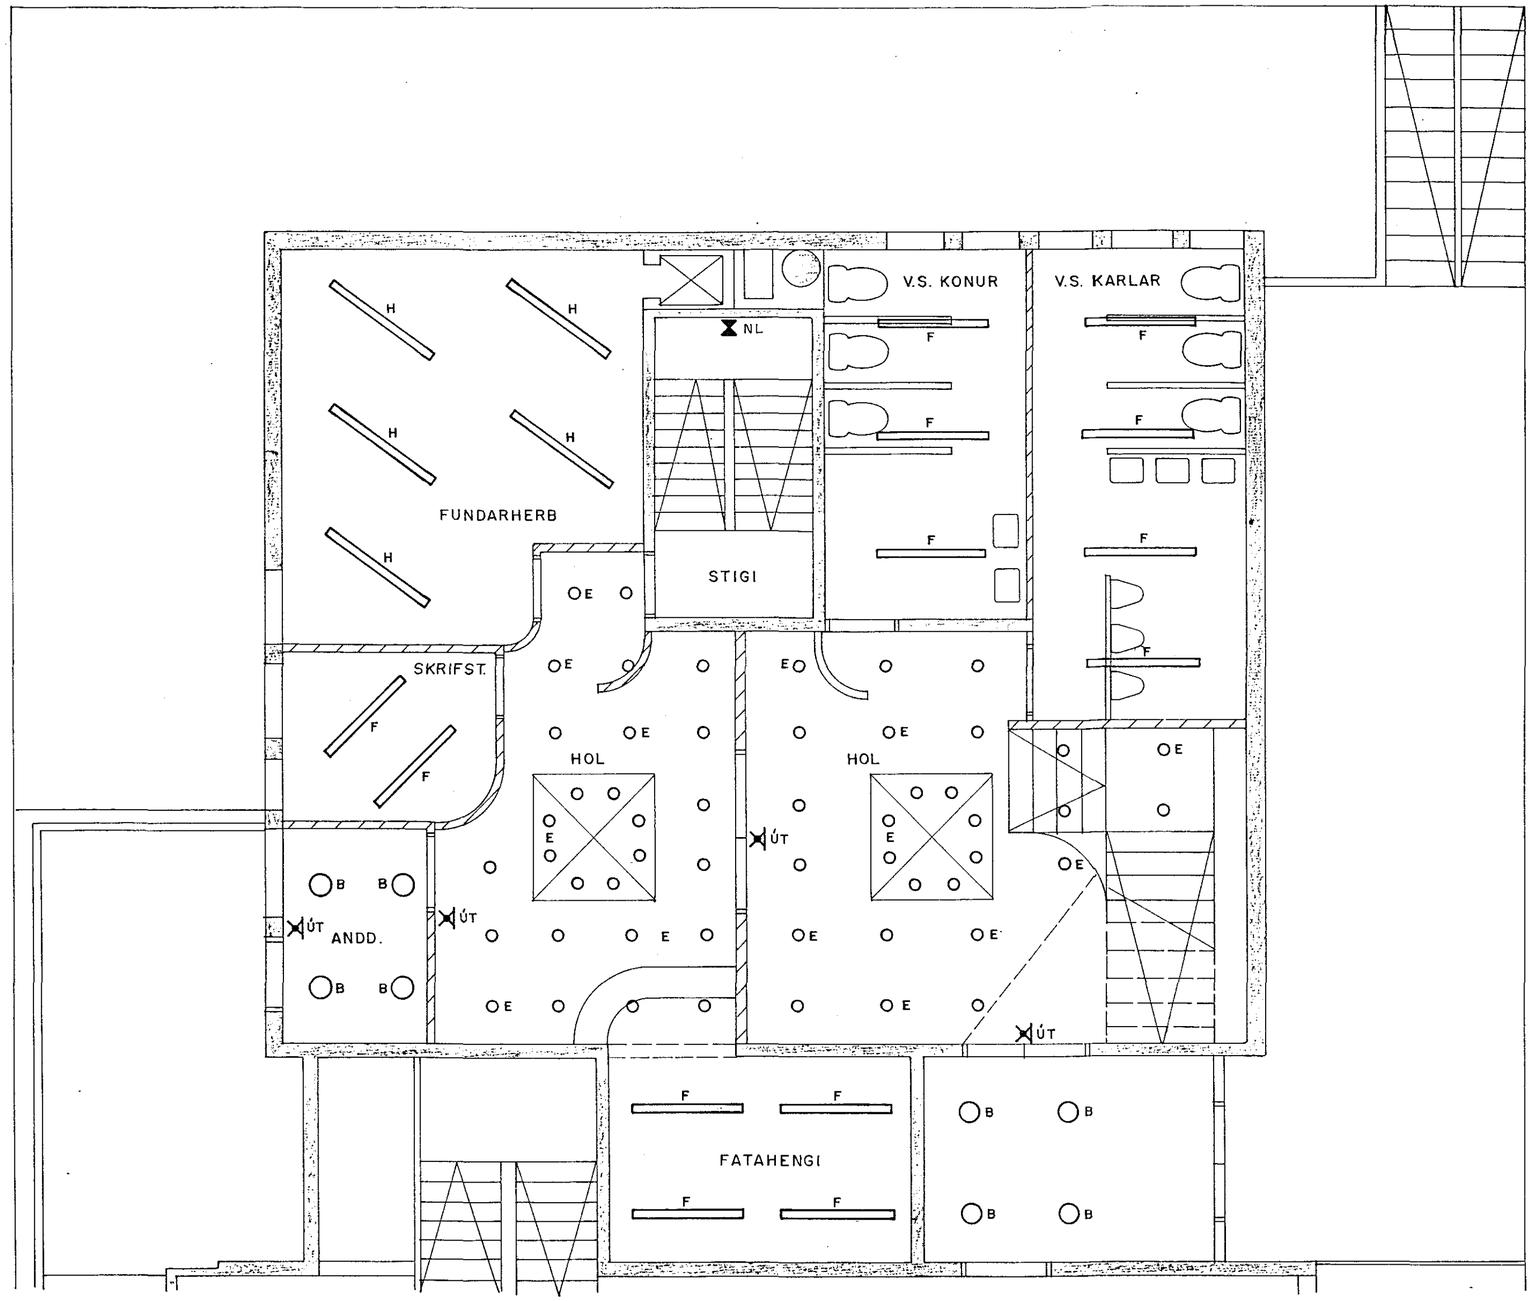

LAMPASKRÁ (lampar til viðmiðunar)

A	RE8 4/18 ZUMTOBEL (Reykjafell)
B	75100 FAGERHULTS (Rafbúð Domus)
C	NEONLJÓS
D	VEGGLJÓS, MIL 15540 (Sig. Guðjónsson)
E	BAULMANN 1x20W (Reykjafell)
F	1 x 36W FRÁ ÍSL. VERSLUNARFÉL. (Flúrlampar h.f.)
G	1 x 18W " " " (")
H	1 x 58W " " " (")
I	1 GUSSINI 8001 (KRÓMAÐUR) (Gísli Holgeirsson)
ÚT	ÚTLAMPAR (Gísli Holgeirsson)

ÚTG.	DAGS.		TEIKN.	HANNAÐ	SAMÞYKKT
B	'88.01.27	LÖMPUM BREYTT	S.Æ.	T.S.	
A	'88.01.11	VINNUTEIKNING	S.Æ.	T.S.	Traust Sveinbj.

STRANDGATA 1 · HAFNARFIRÐI
2. HÆÐ · LAMPAPLAN OG LAMPASKRÁ

TERA
RAFMAGNSVERKFRÆÐISTOFA
TRAUSTI SVEINBJÖRNSSON, RAFM. IÐNFR. SÍMI 687390
EDMUND BELLERSEN, RAFM. TÆKNIFR. SÍMI 687388
RAGNAR D. STEFÁNSSON, RAFM. VERKFR. SÍMI 687835
ÁGÚST BÖRHALLSON, RAFM. VERKFR. SÍMI 687805

MKV.	1 : 50
TEIKN NR.	11
NÆSTA TEIKN. NR.	12
VERKNR.	
BL. 11 AF 13	ÚTG. B
GEYMSLUNR.	3-42