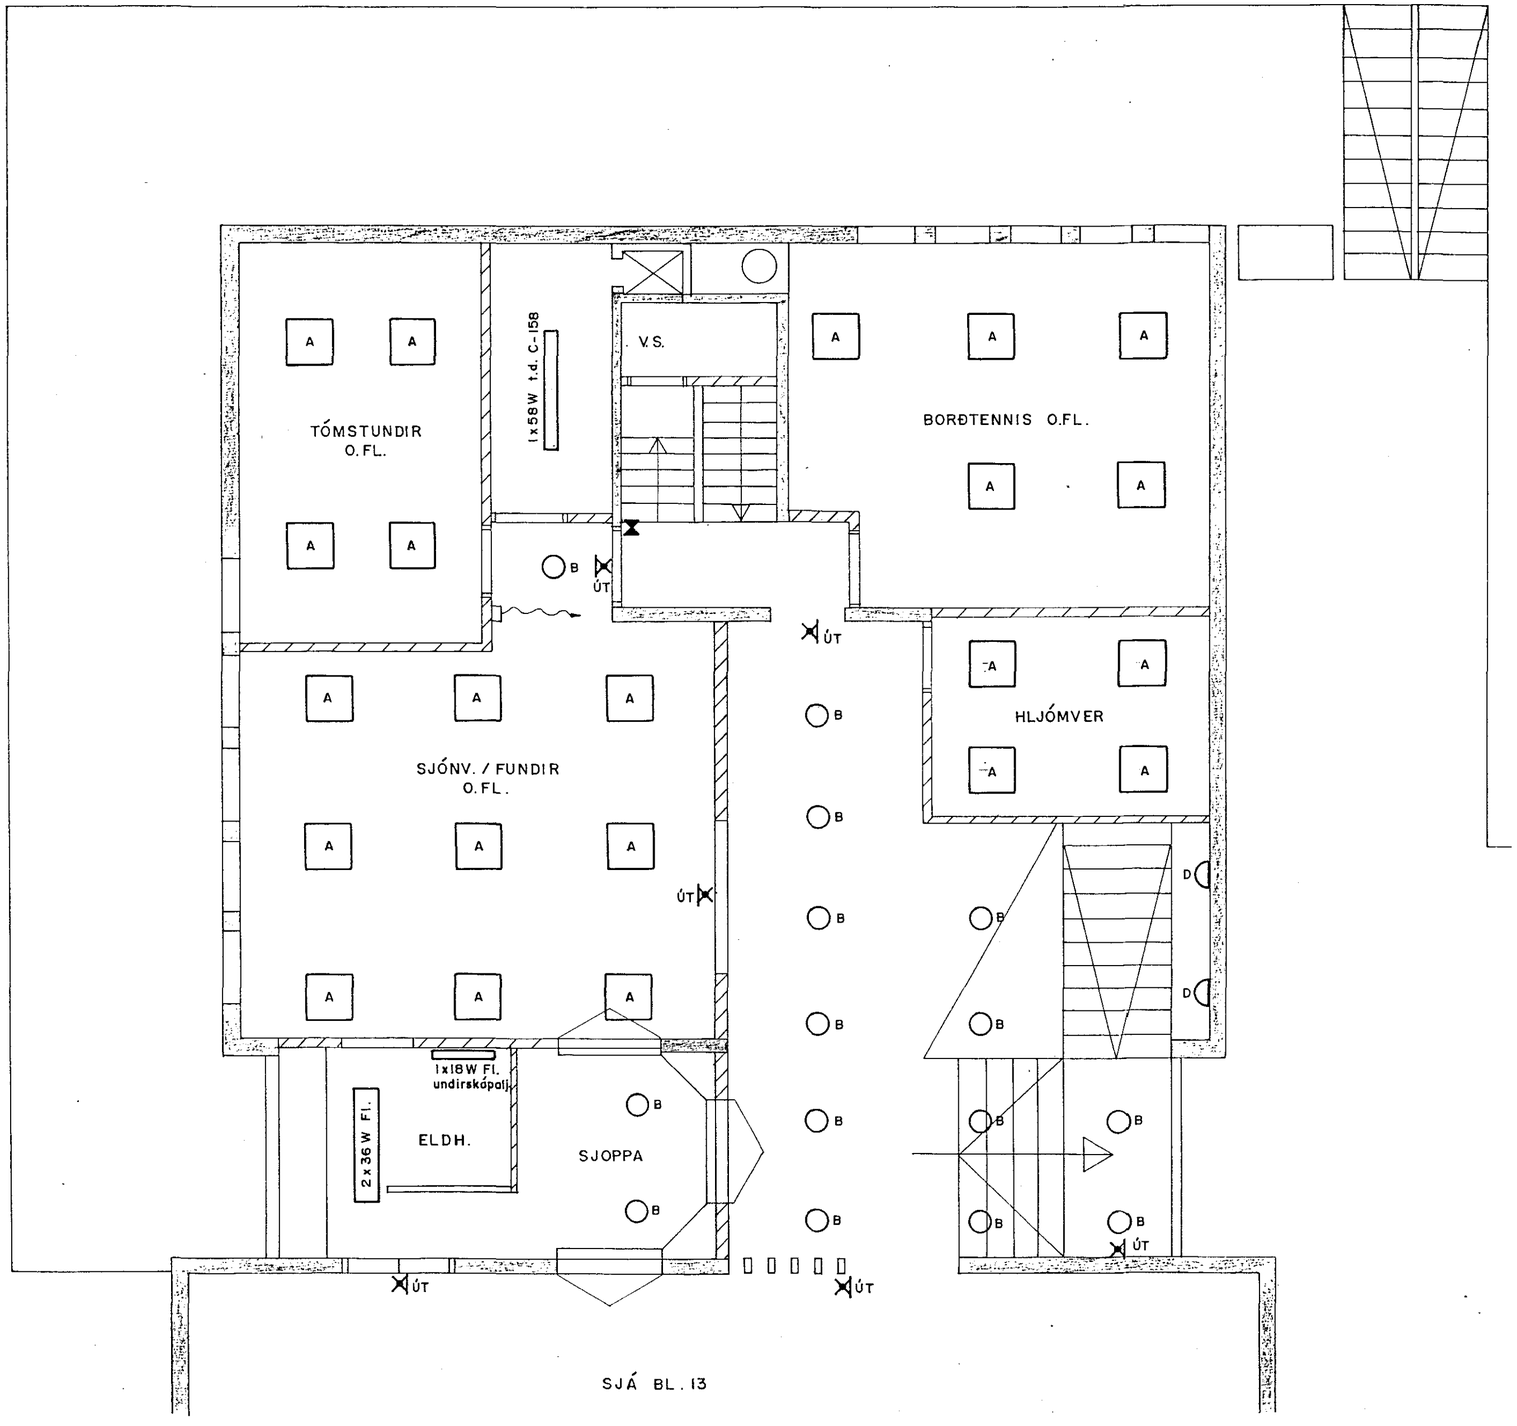

SJÁ BL. 13

SJÁ LAMPASKRÁ Á BL. II

A	'88.01.11	VINNUTEIKNING	S.Æ.	T.S.		
ÚTG.	DAGS.		TEIKN.	HANNAÐ	SAMÞYKKT	

STRANDGATA 1 · HAFNARFIRÐI
3.HÆÐ · LAMPAPLAN

TERA
RAFMAGNSVERKFRÆÐISTOFA
TRAUSTI SVEINBJÖRNSSON RAFM. IÐNFR. SÍMI 667390
EDMUND BELLERSEN RAFM. TÆKNIFR. SÍMI 667388
RAGNAR D. STEFÁNSSON RAFM. VERKFR. SÍMI 687835
ÁGÚST ÞORHALLSON RAFM. VERKFR. SÍMI 687805

MKV.	1 : 50
TEIKN NR.	12
NÆSTA TEIKN. NR.	13
VERKNR.	
BL. 12 AF 13	ÚTG. A
GEYMSLUNR.	3-43