

Raflögn í fiskverkunarhúsi við Óseynarbraut 9

Eig:  
Vilhjálmur Jónsson

Blad no: I.

Mál: 1:100.

Húsvéita nr. 1692 Teikning nr. 819

Sambýkt þ. 1975 1964


l.h. RAFVEITU HAFNARJARDAR

*Ólafur Þorsteinsson*  
Eftirlitamaður fálagna

Inntök sambýkt. 10.15 1962

l.h. RAFVEITU HAFNARJARDAR

Verkstjórn  
*Ólafur Þorsteinsson*

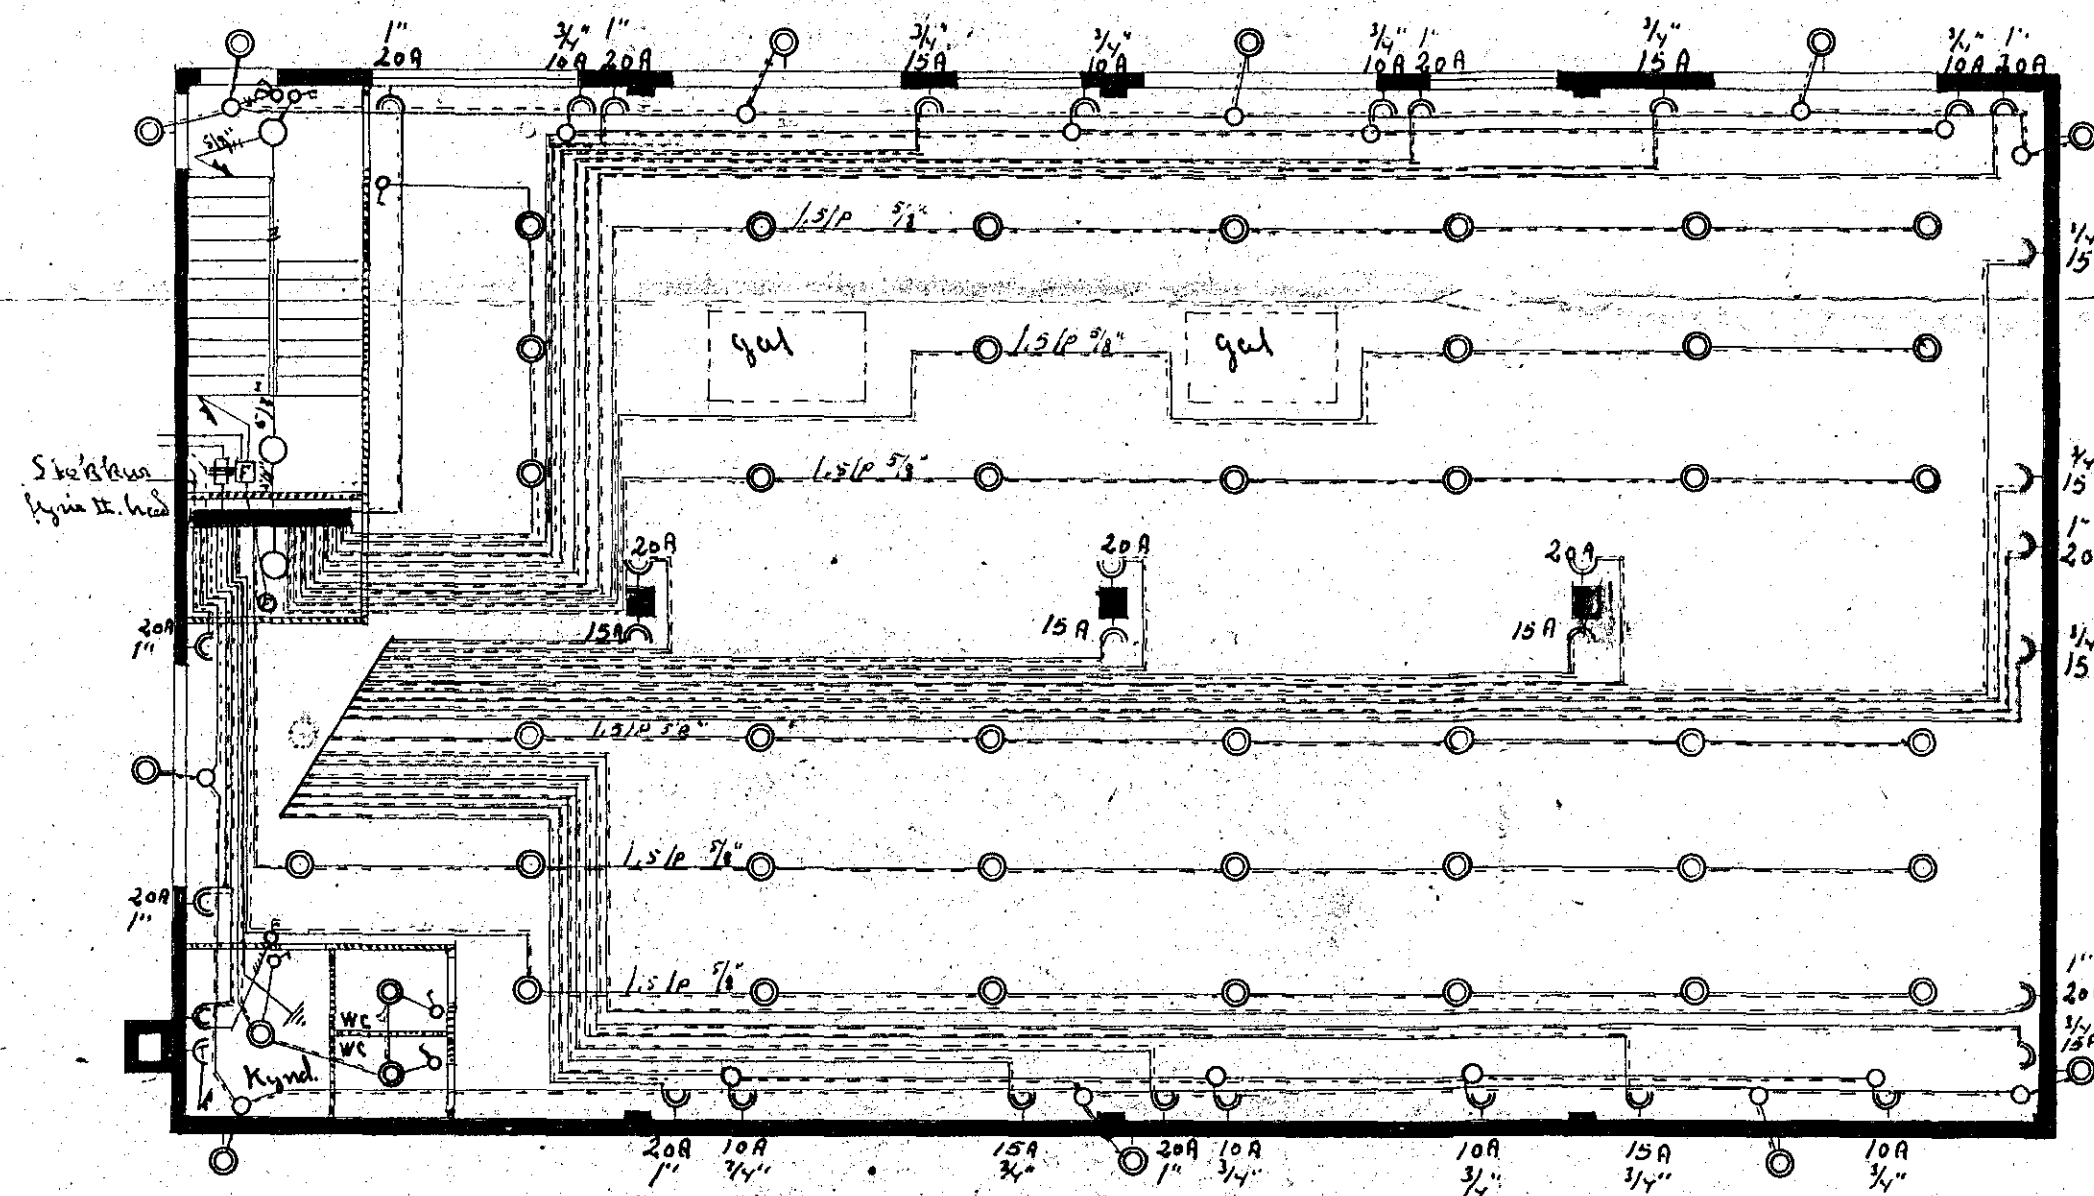

I. hæð. Vinnusala mynd. og ft.

Atth:

- Allir tenglar 150 m. frá gólfu
- Allar lagur skulu vera ír plastströngum, og í stökum, nema annað sé tekið fram
- Þó plastpipur gegnum vegg fyrir útlýs
- Allar pipur skulu vera ír platic
- Öll ljós skulu vera grunnlengd.
- Vattuspj. og gounnl. Angill fyrir hvert ljós.
- Allir rofar skulu vera á föflu nema annað sé tekið fram
- Allir rofar vattuspjettir
- o. Tengidósir

Hafnað í feb. 62.  
Sveinn Guðmundsson

819