


Kjallari  
7,1 kW

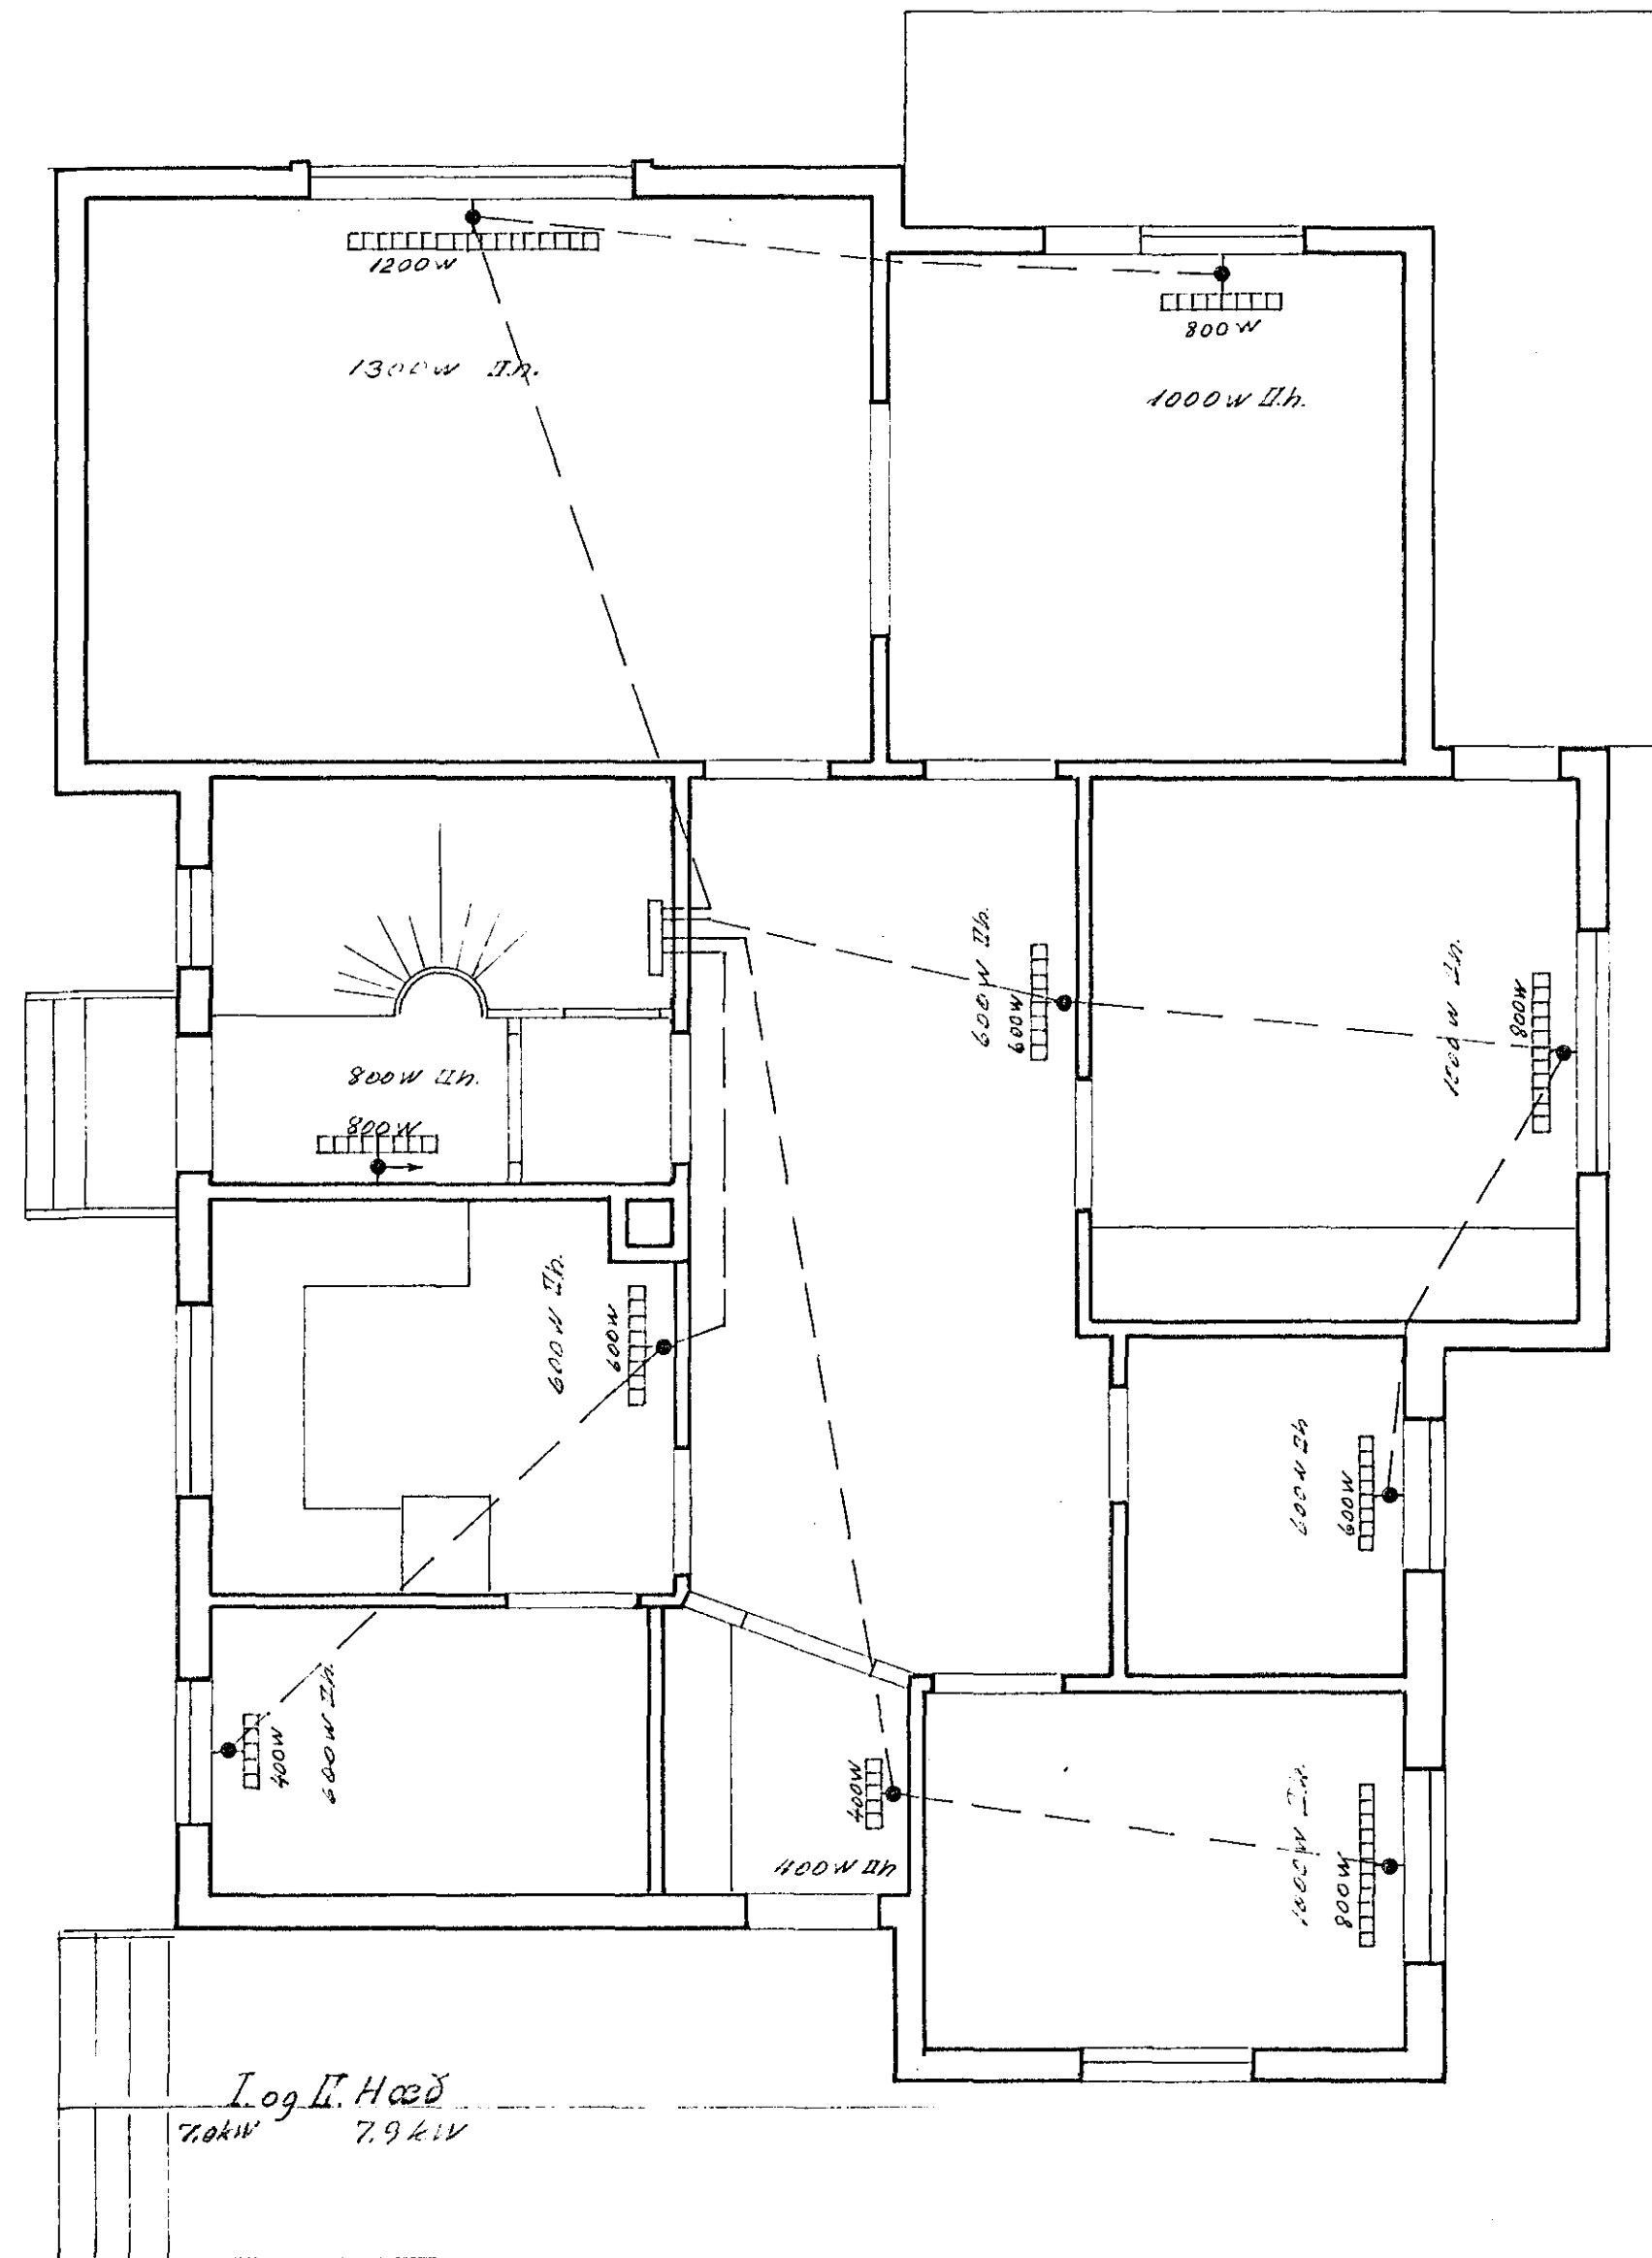

1. og 2. Hæð  
7,0 kW 7,9 kW

902

DAGS	NAFN	ÁLFASKEIÐ NR: 44	KV	
FR.DR.	júlí '71			1:50
TEIKN.	"			
RAFHITALÖGN		Slefan V. Þóssímsson	Sími 52136	