


Kjallari  
 7.1 kW

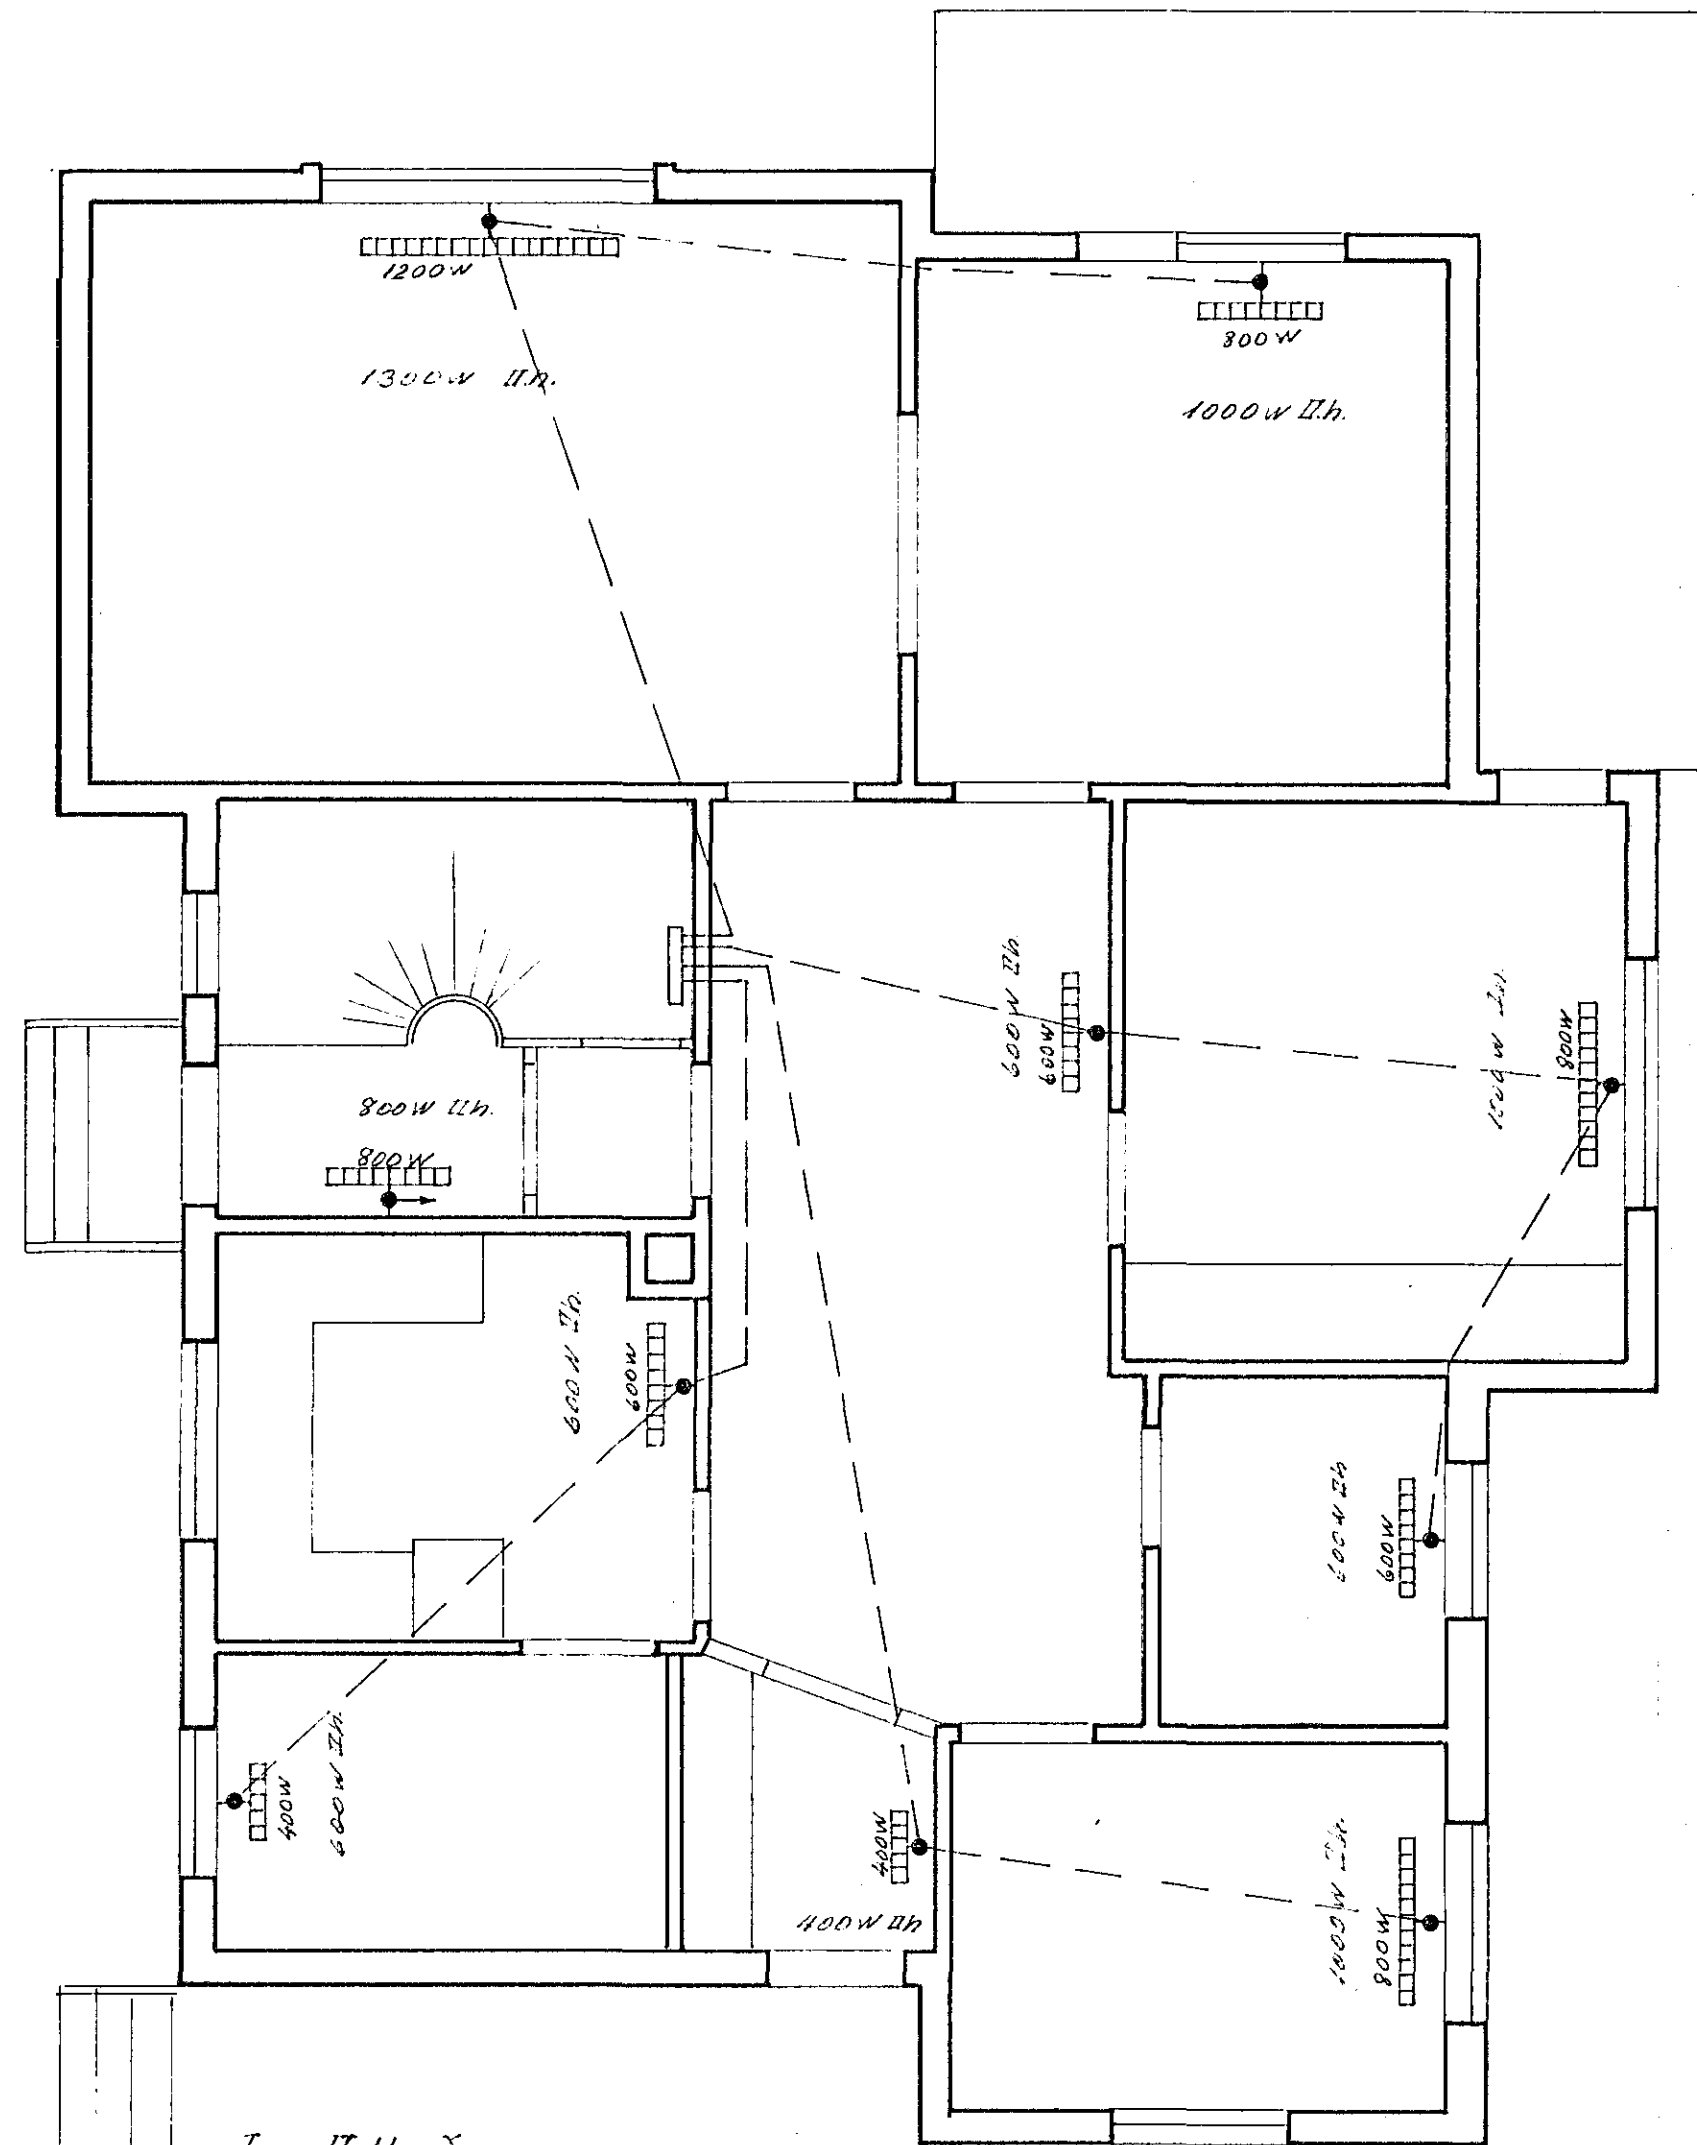

1. og 2. Hæð  
 7.0 kW 7.9 kW

DAGS	NAFN	ÁLFASKEIÐ NR. 44	KV 1:50
FR.D.R.	JÚN 71		
TEIKN.	"	RAFHITALÖGN	
		Selján V. Þóssimsson	SÍMI 52136