



II Hæð
Rafflagn ekki teiknuð þar, sem
hún er eins á öllum hæðum

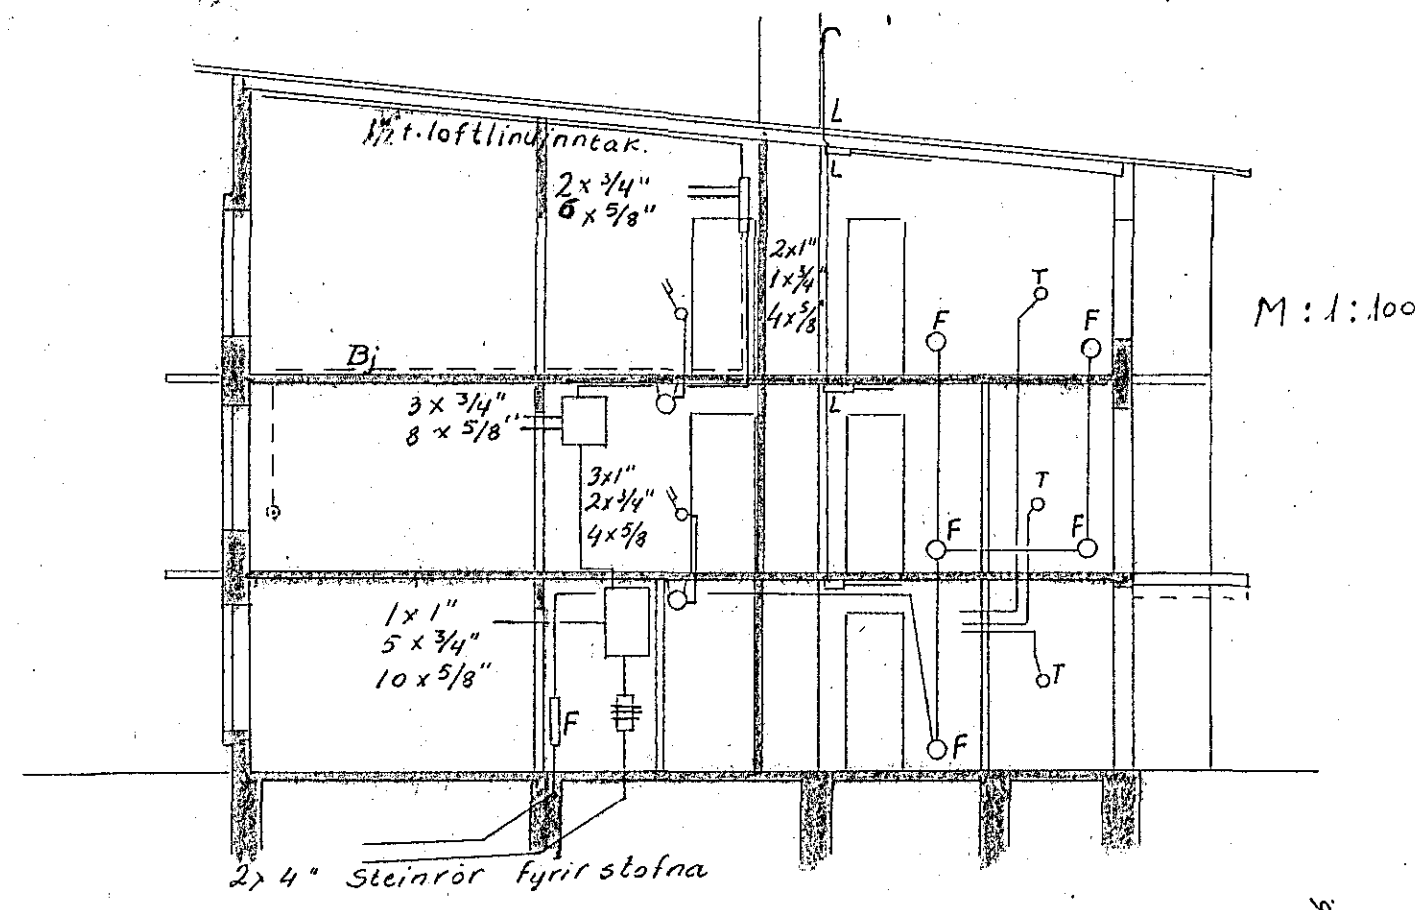

M : 1 : 100

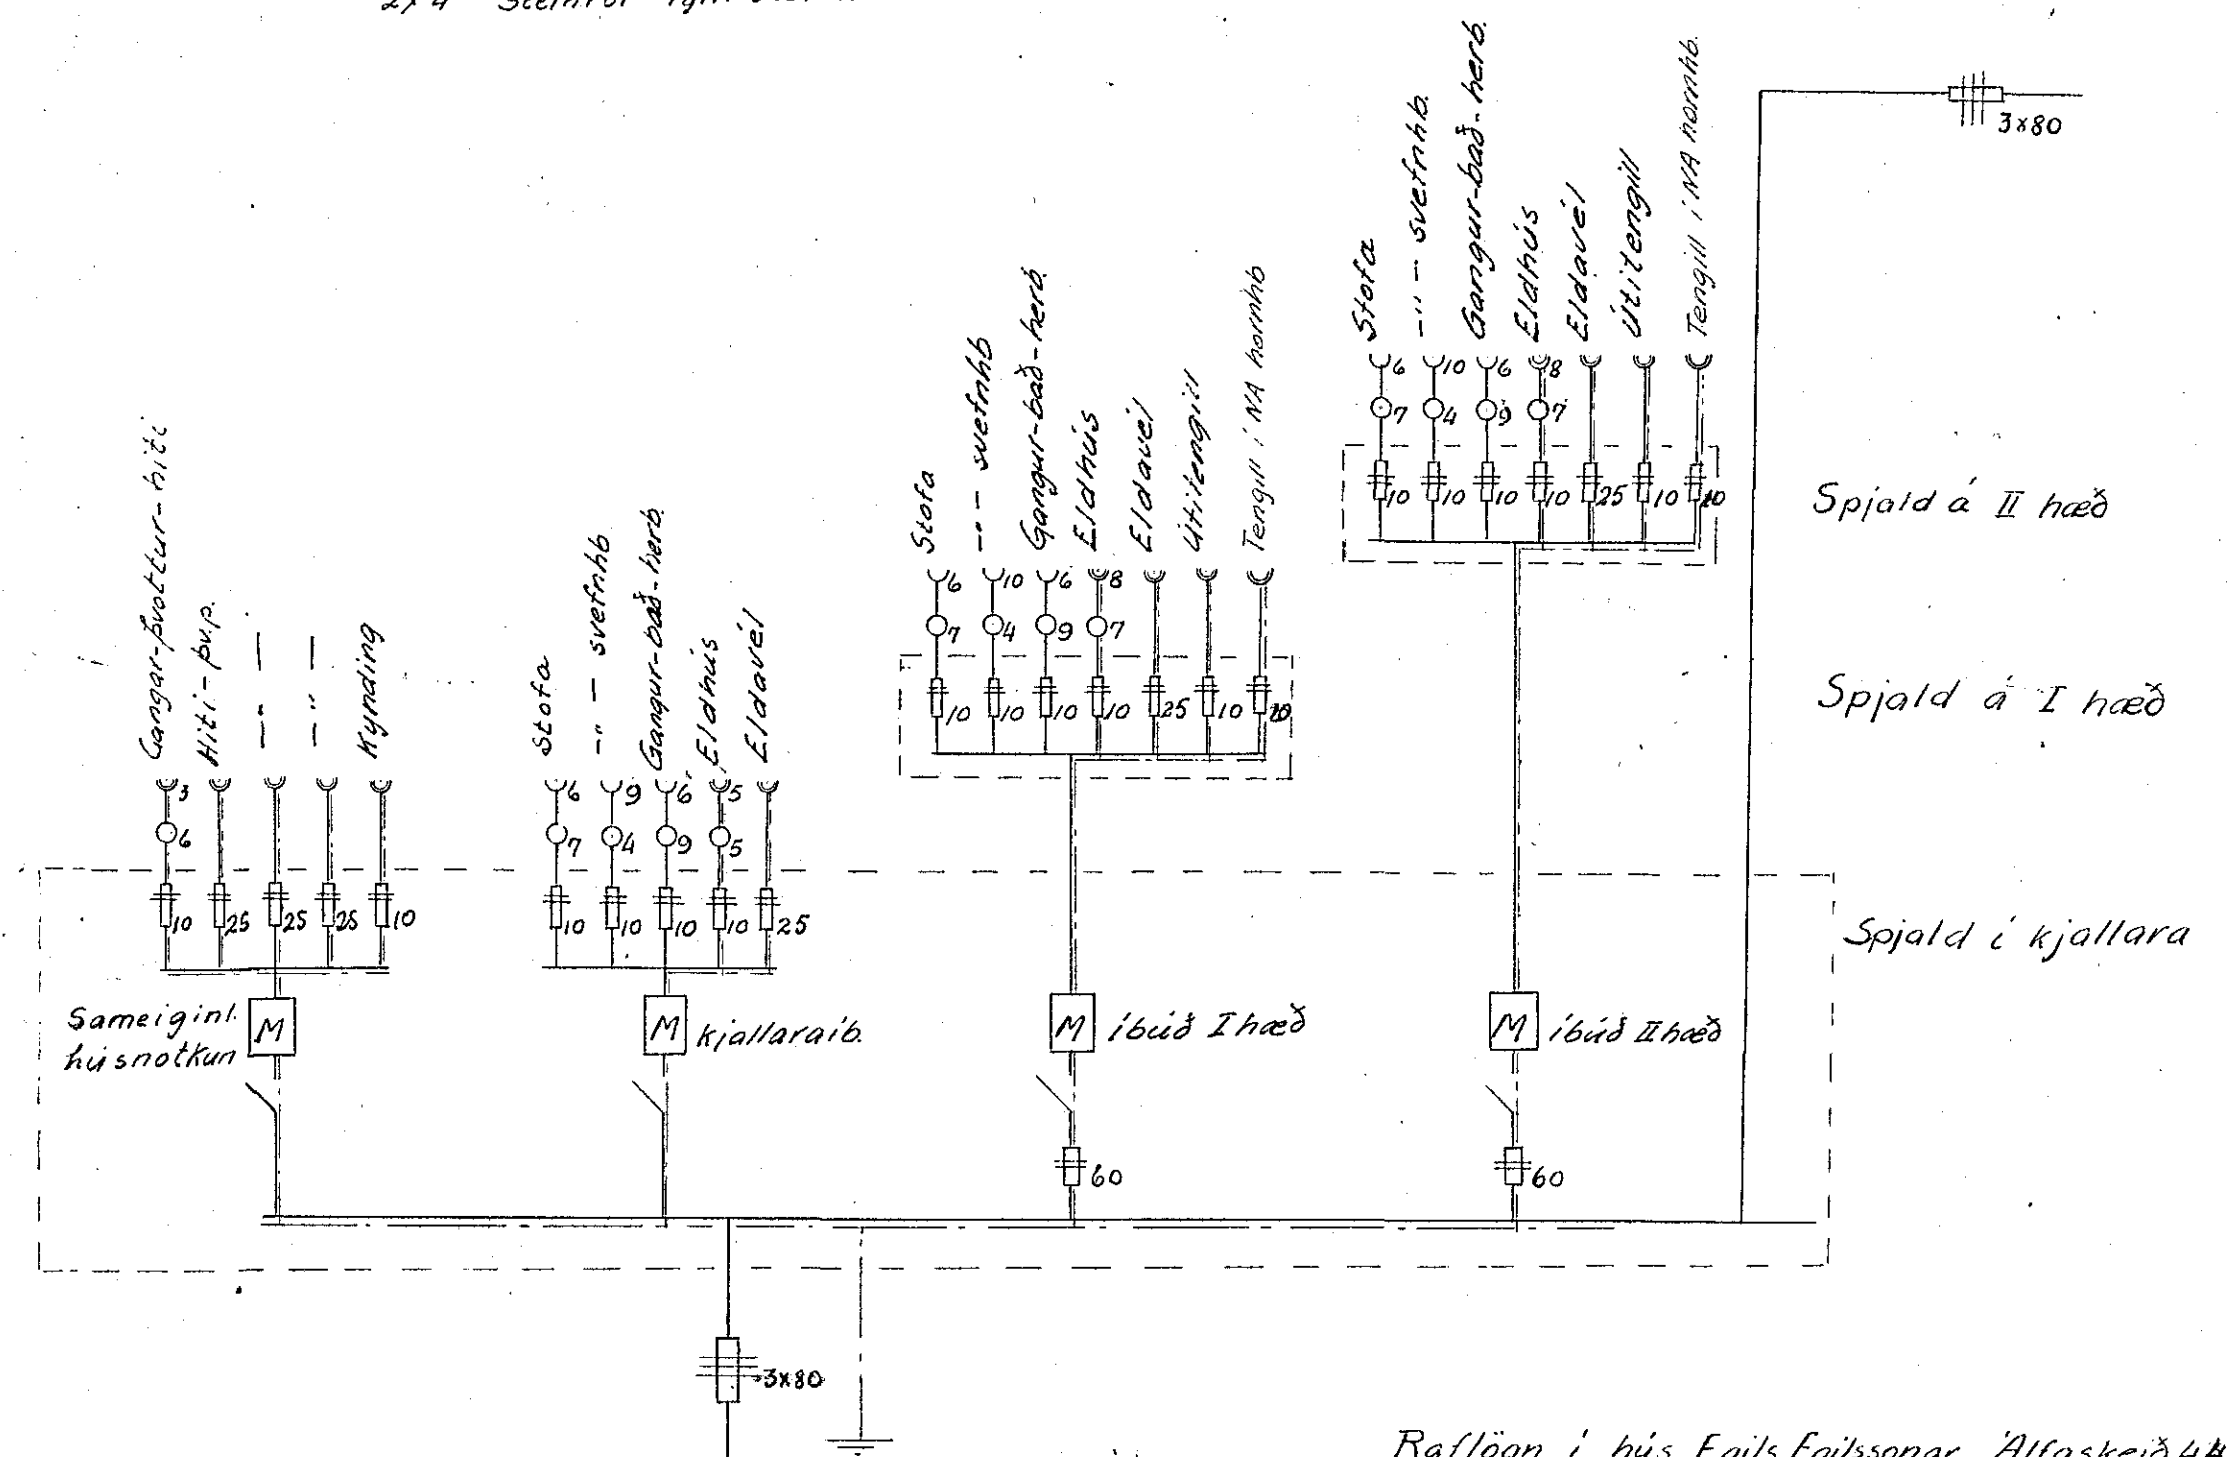

Rafflagn í hús Egils Egilssonar, Álfaskeið 44 Hafnarf.
Blað 2 af 2. M 1:50 og 1:100
Flateyri 6. 3. '60
Egill Skúli Ingólfursson. 1961