


Kjallari
7,1kW

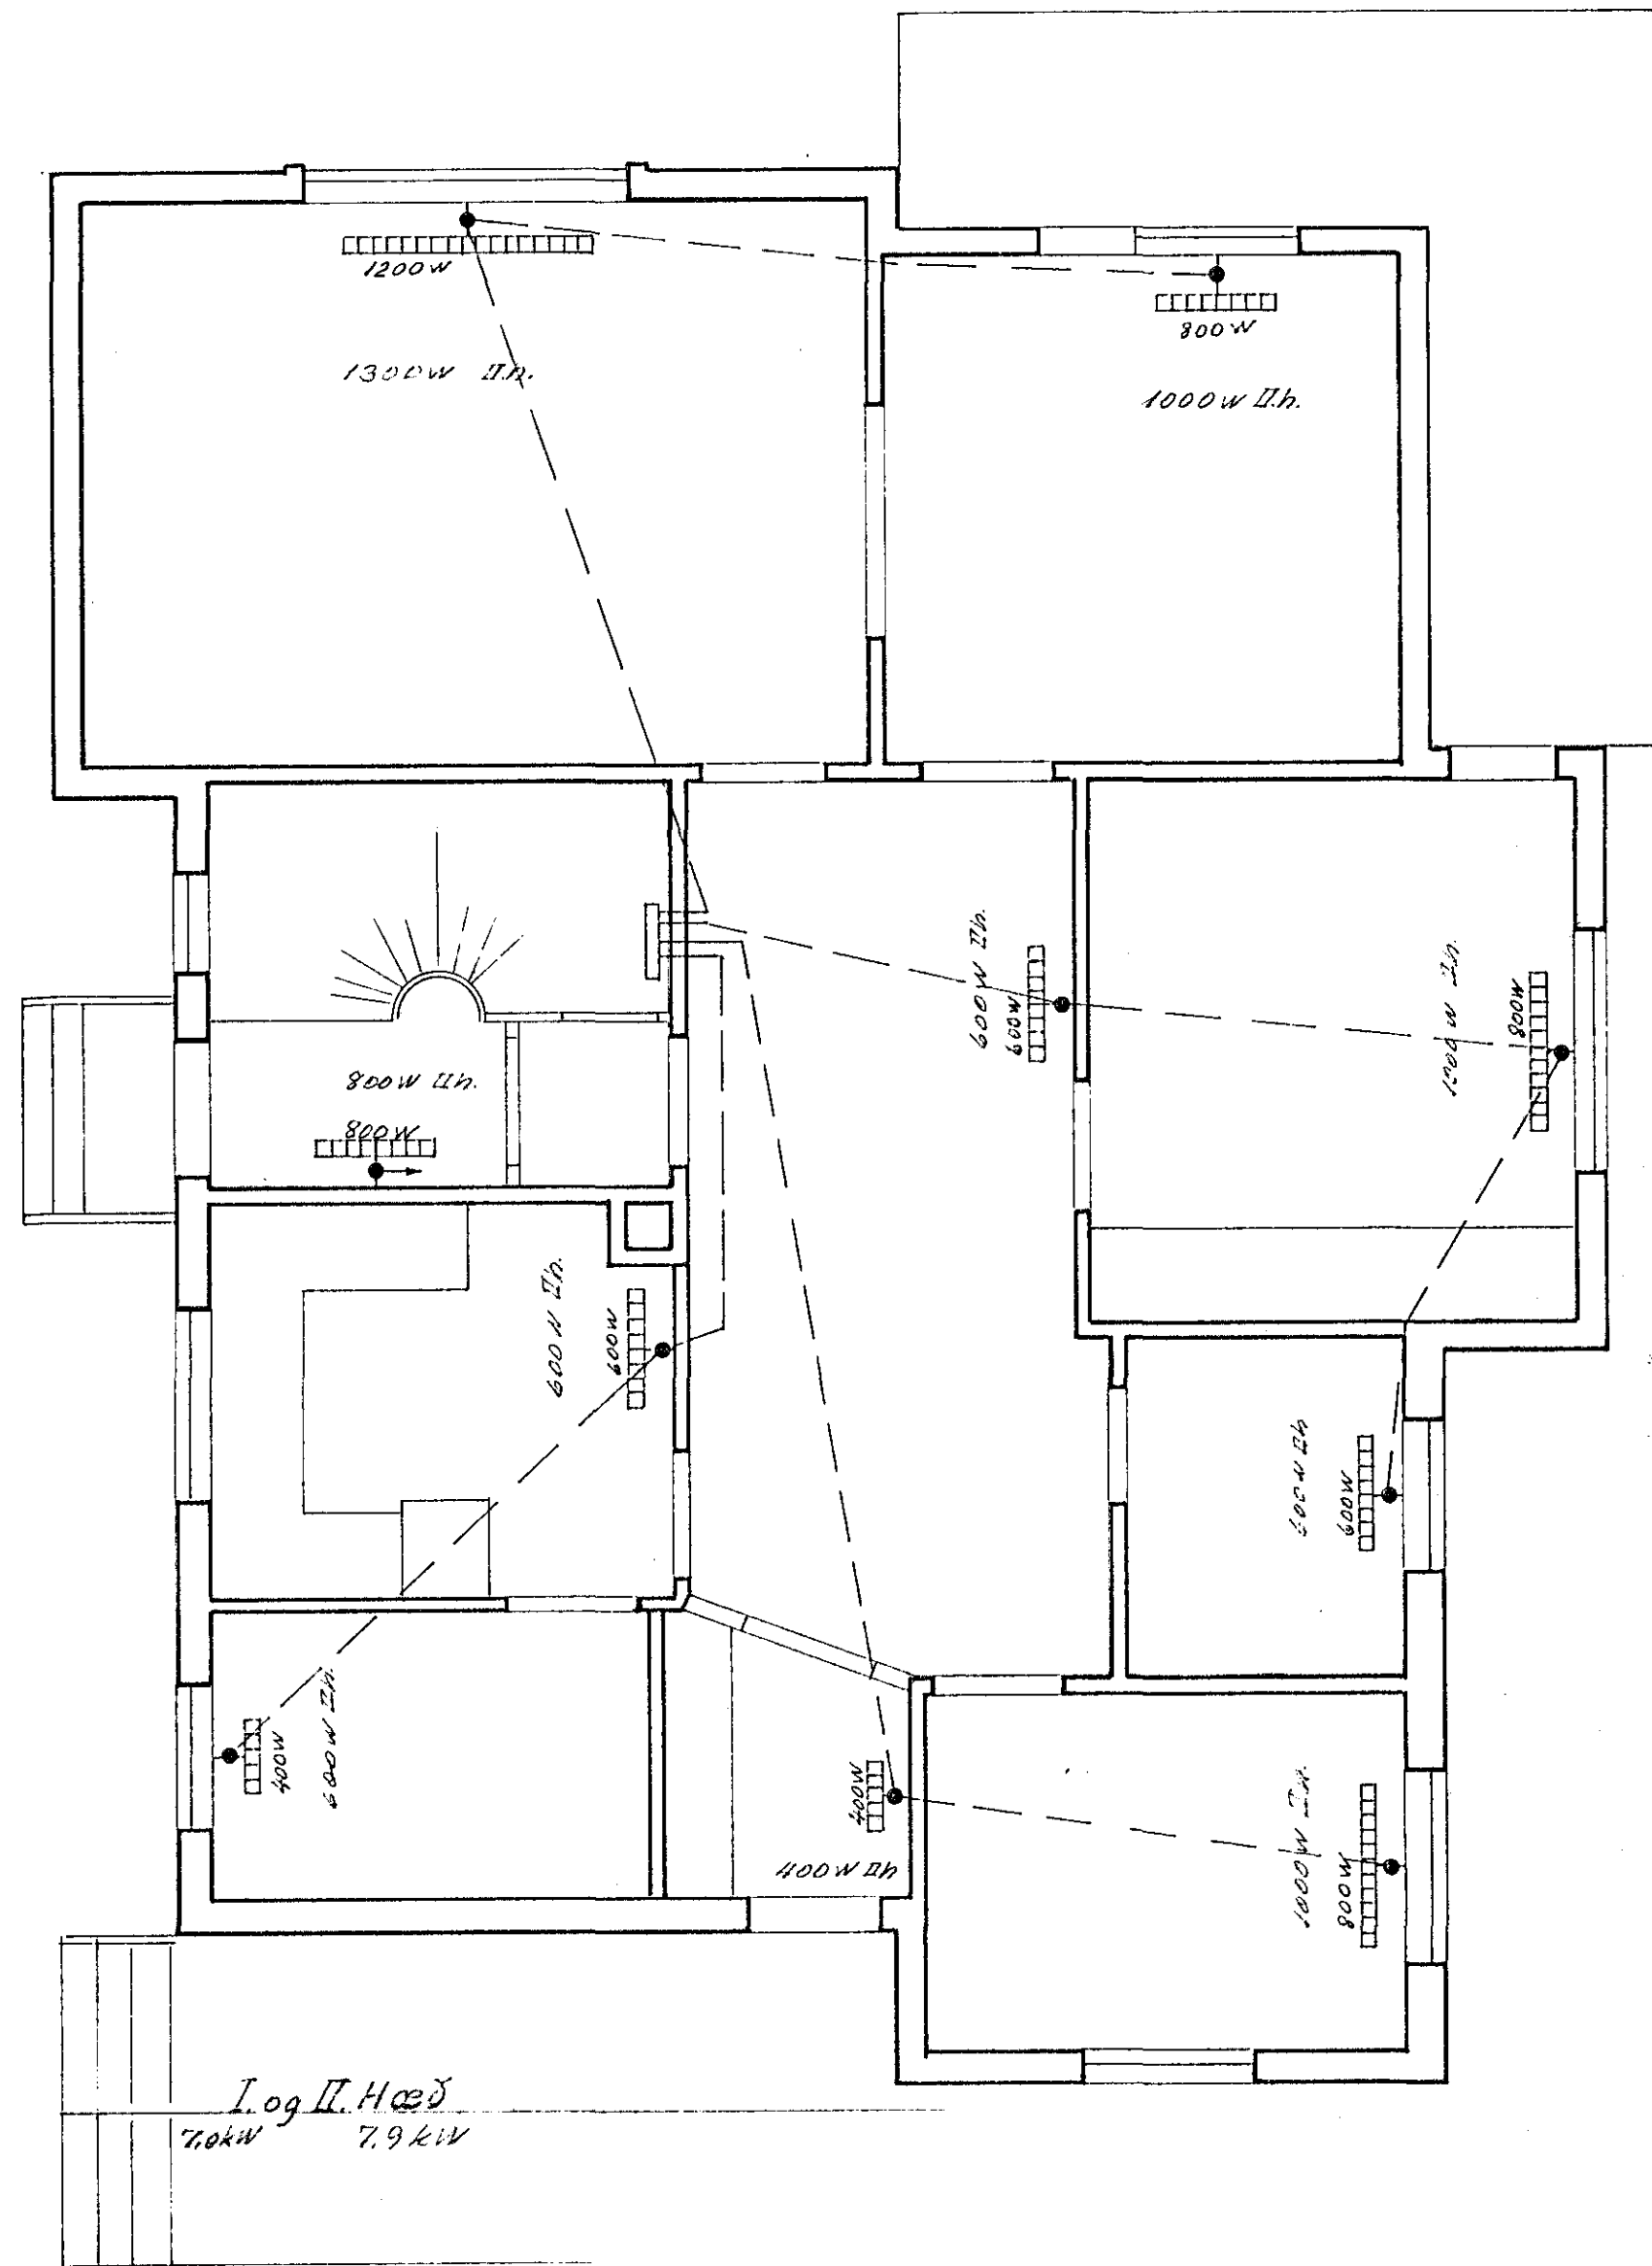

I. og II. Hæð
7,0kW 7,9kW

DAGS	NAFN	KV
FR.DR.	júl'71	SV.P.
TEIKN.	"	"
ALFASKEIÐ NA-44		1:50
RAFHALÖGN		
Stefán V. Þóðinnsson		SÍMI 52136