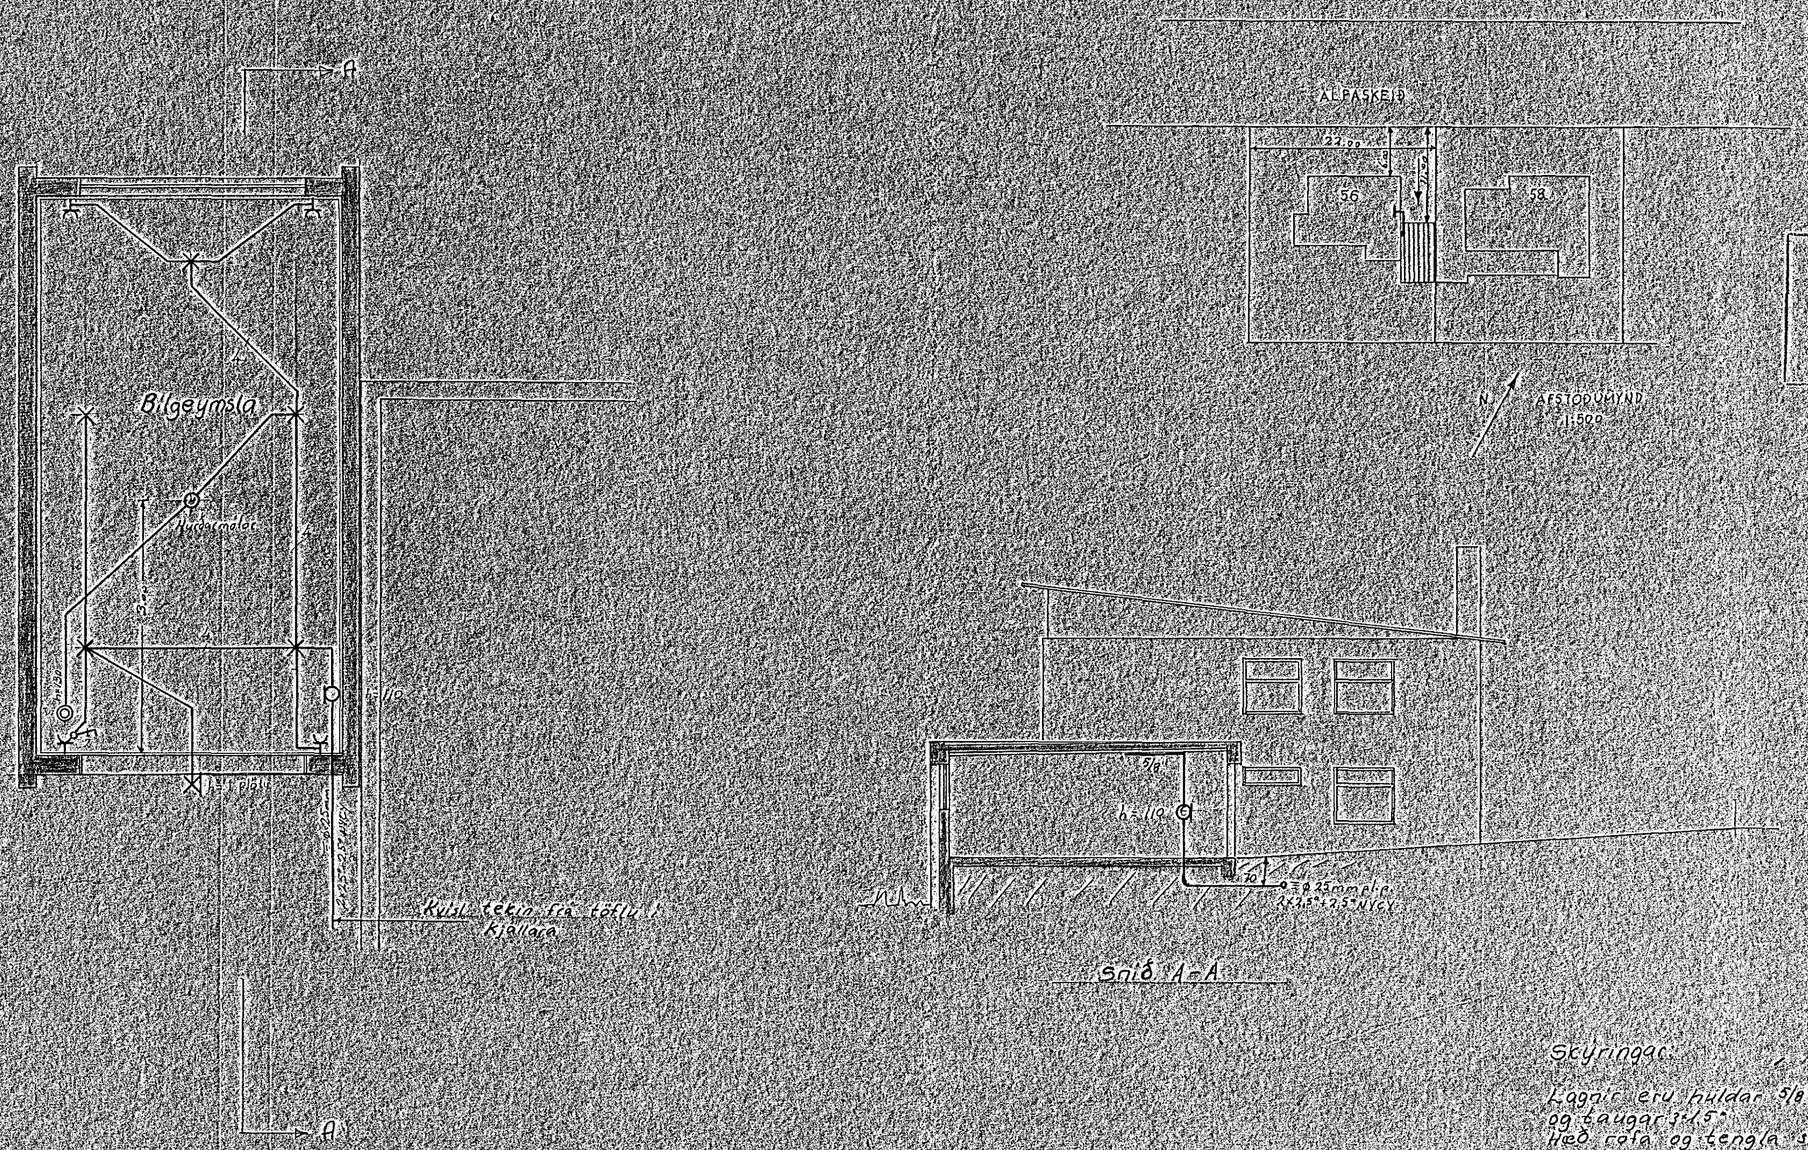

Húsvelta nr. 1770 Teikning nr. 901
Sambykkt b. 28. 9. 1983
f.h. RAFVEITU HAFNARFJARÐA
Jens Eiríksson
Eftirlitsmaður rafloagna

Skýringar:

Lagnir eru huldar 5/8" pípulagnir og taugar 3×1.5°
Hæð rofa og tengla sé 110 sm
Málstraumur rofa sé 10A og tengla 16A

} Nema annars sé getið

				T.S.	T.S.		T.S.	
	UTG.	DAGS.		TEIKN.	HANNAÐ	YFIRF.	SAMÞ.	SAMÞ.

ALFASKEIÐ 56 HAFNARFIRÐI

RAFLÖGN AFSTÖÐUMYND
SKÝRINGAR SNIÐ

MÆLIKVARÐI	BLAÐ	AF
1:50 1:100 1:500	1	1
TEIKN. NR.	ÚTGÁFA	
	A	

Traustí Sveinsson