



Ráflögnin er samþykkt fyrir
EINFASA TÆKI

Inntök samþykki: 8.1.1964
 f.h. RAUVEITU HAFNARFJARDAR
 Verkstjórn
Silfján V. Þorðarson

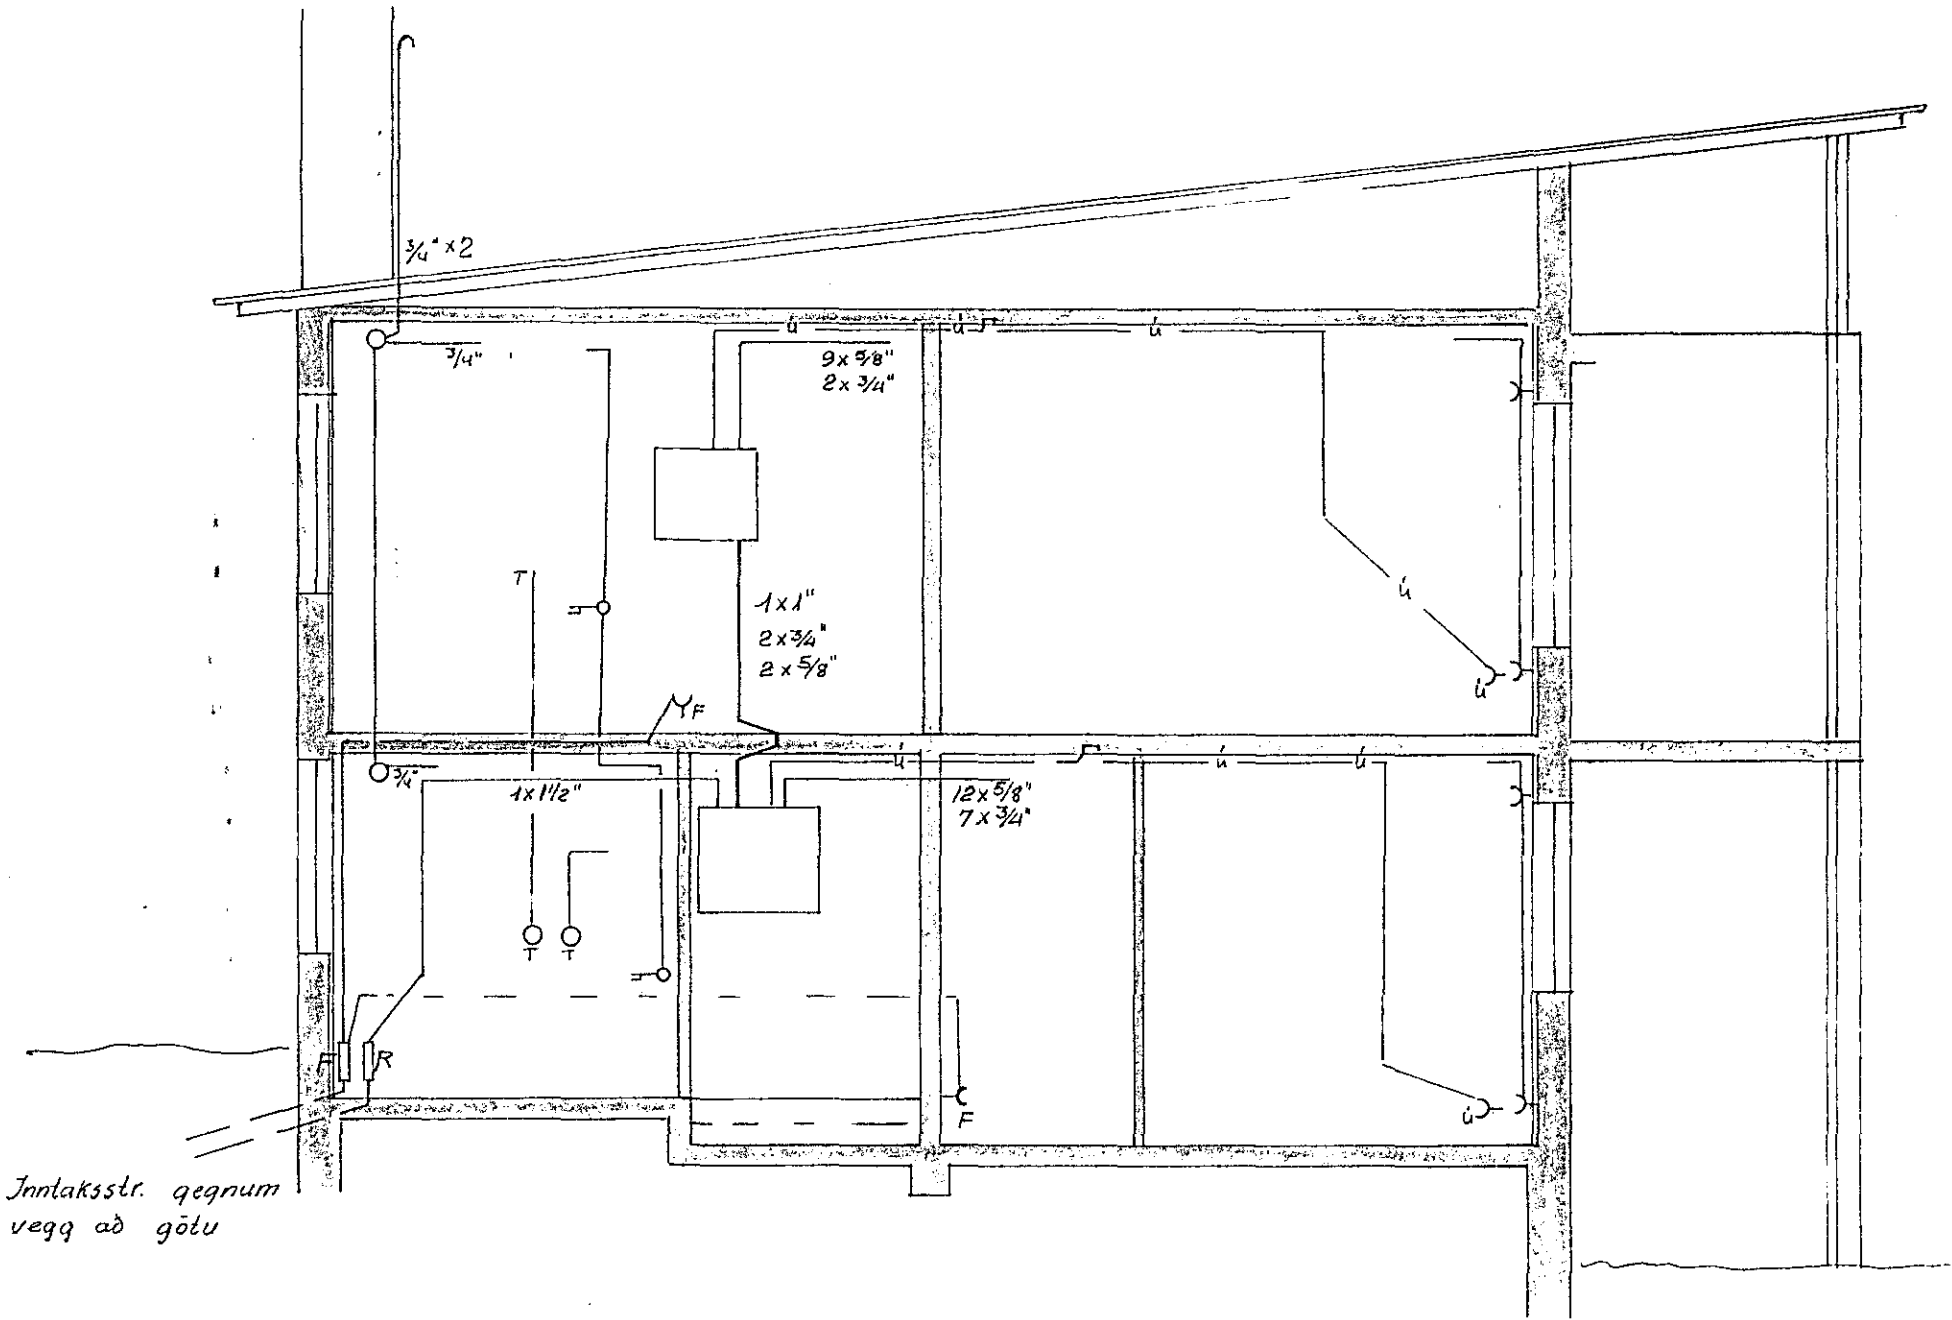

Innlaksst. gegnum
vegq að götu

Þverskurður

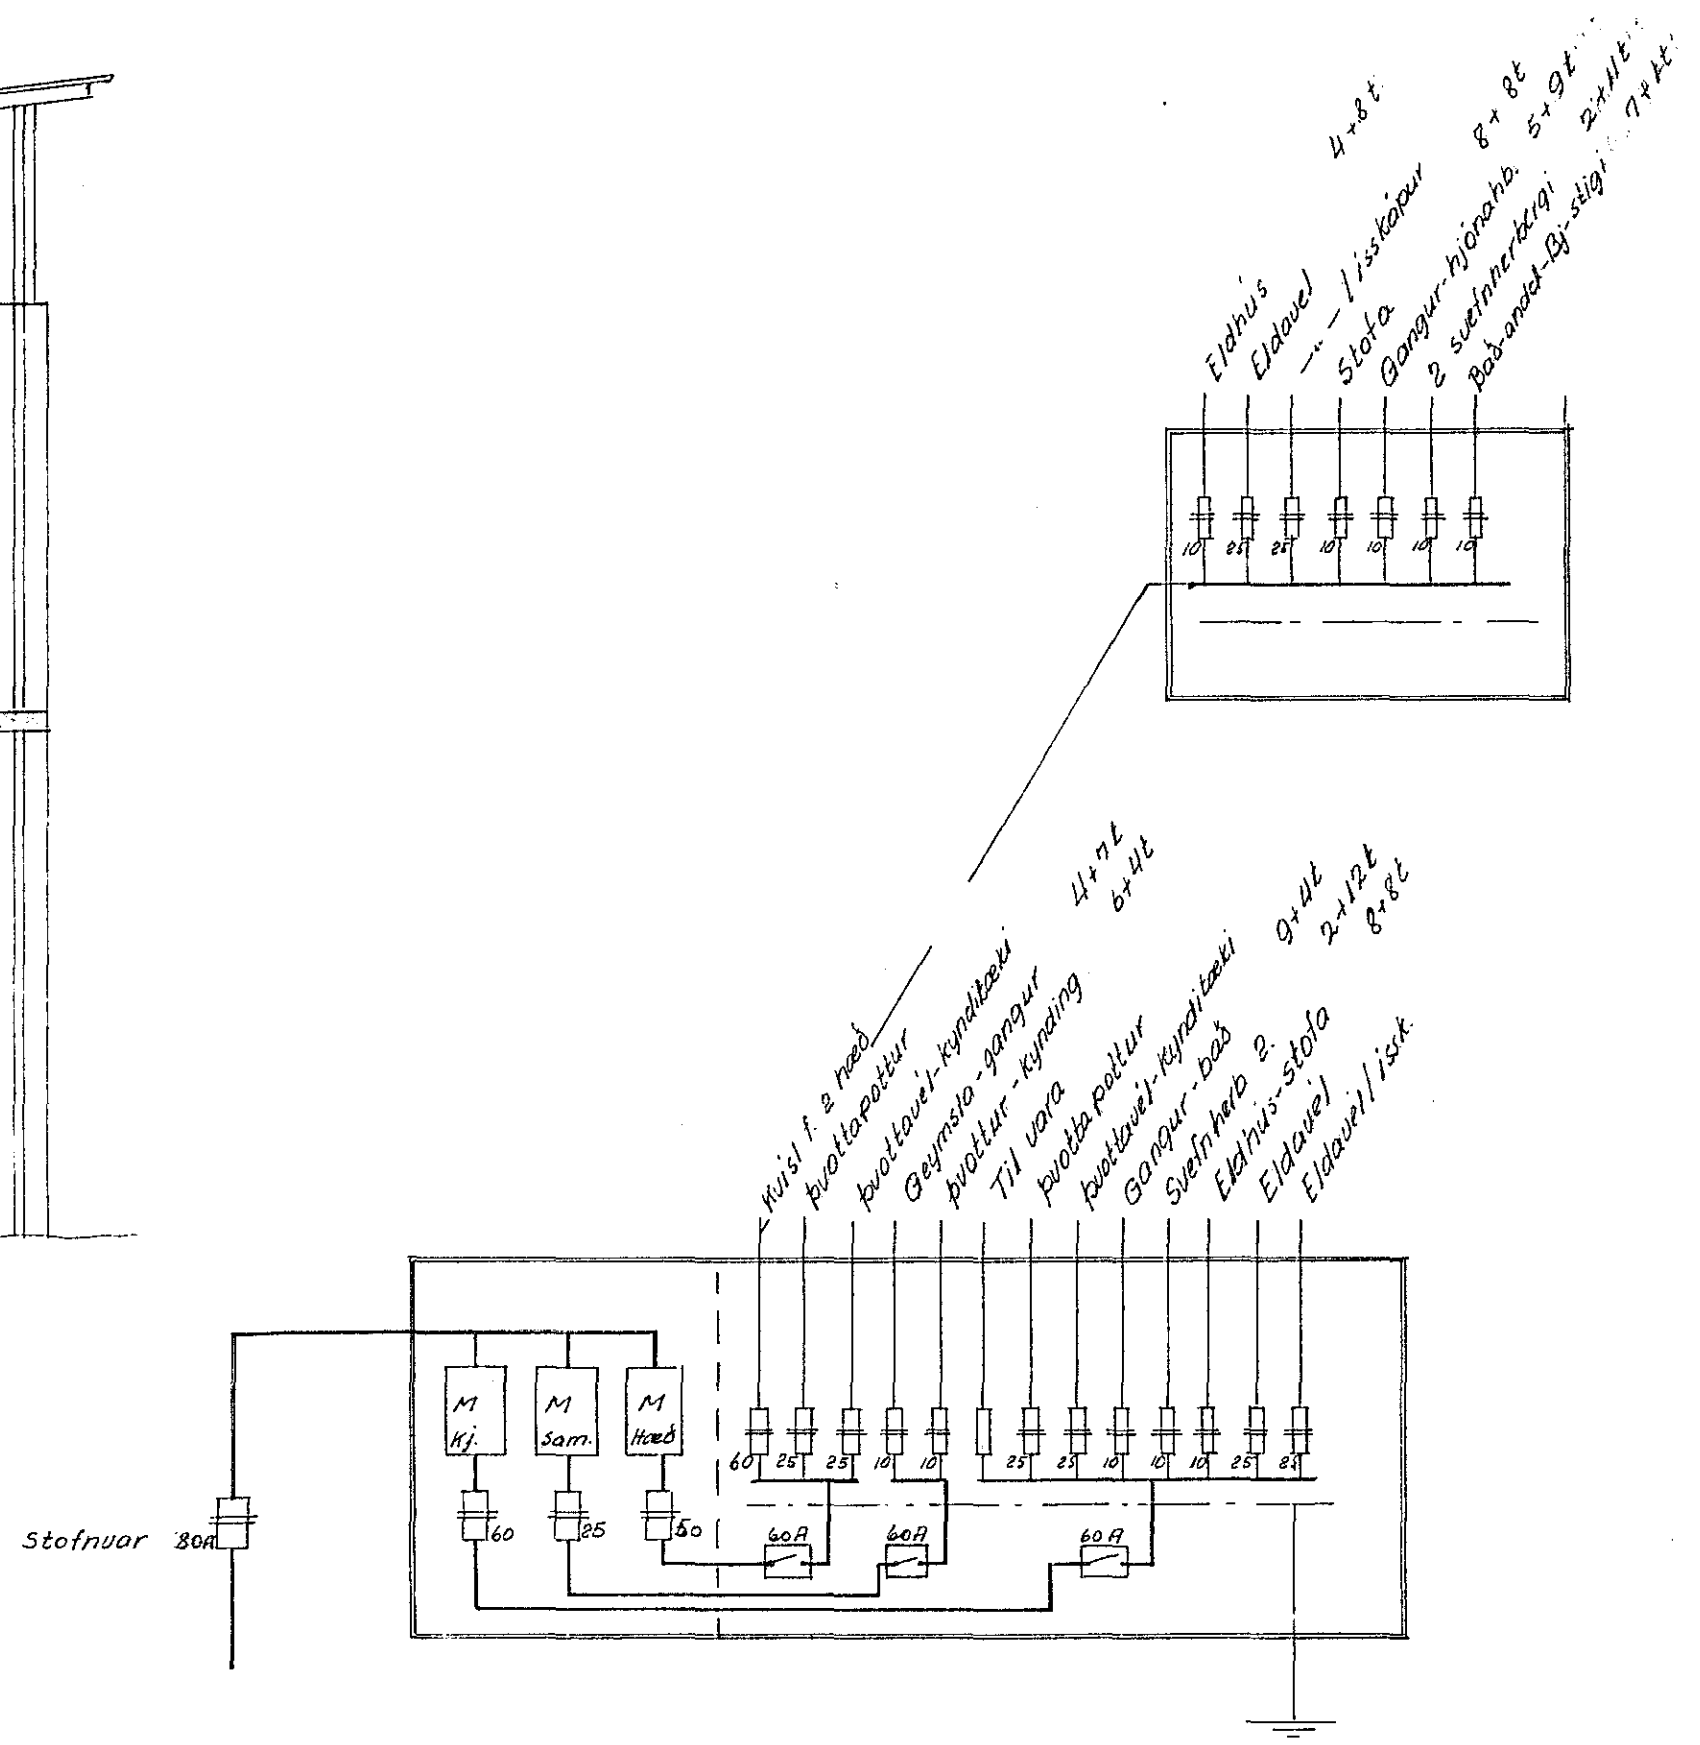

Töflur - einlinumynd

Eldhúsið 4+8 t
 Eldaveið 1+1 t
 Stofa 8+8 t
 Gangur-hjónahúsið 5+9 t
 Þóðarhúsið 2+11 t
 Þóðarhúsið 7+11 t

Húsi 1. & hæð
 Þvátöppur
 Þvátöppur - kynstúki
 Geymsla - gangur
 Þvátöppur - kynding 4+11 t
 6+11 t
 Þvátöppur
 Gangur - þóð
 Svefnhúsið 2
 Eldhúsið 2
 Eldaveið
 Eldaveið / ísk 9+11 t
 2+11 t
 8+8 t

901-

Egill Skuli Ingibergsson M.H.F. 518980	
Ráflögn í íb. hús Sig. Jul. Atlaskeld 56	
Þverskurður - Töflur	
M 1:50	Blad 2 af 2
T. E. S.	Frektjavík í apríl '64
Verk 11641	S. S. J.