


II Hæð

Hæð rota frá gólfi 110 cm } Se annars ekki getið á teikningu  
 " tengla " " 25 " } Tenglar við rota eru 110 cm frá gólfi  
 " veggjónsa " " 180 " } Í eldhúsi skal fylgt innréttingu

Tenglar í þvotta húsi - kyndiklefa og geymslum 110 cm frá gólfi  
 Dósir ofan kyndiklefa - til hægðarauka við frögang lagnar að stjórnstækjum

Mál eru gefin á miðjar dósir - mullinur ekki sýndar - öll mál eru cm  
 Tengill í baði verður að vera samþ til nota þar fyrir rökvef  
 F og ú tenglar 25 cm frá gólfi - ofan dyra 10 cm frá lofti  
 F- lagn, hitalíðar ekki staðsettlir á teinn, farið skal eftir hitaleitningu R7  
 F-U og T lagn 5/8" rör L- lagn 3/4" rör - L dósir. uppí undir lofti

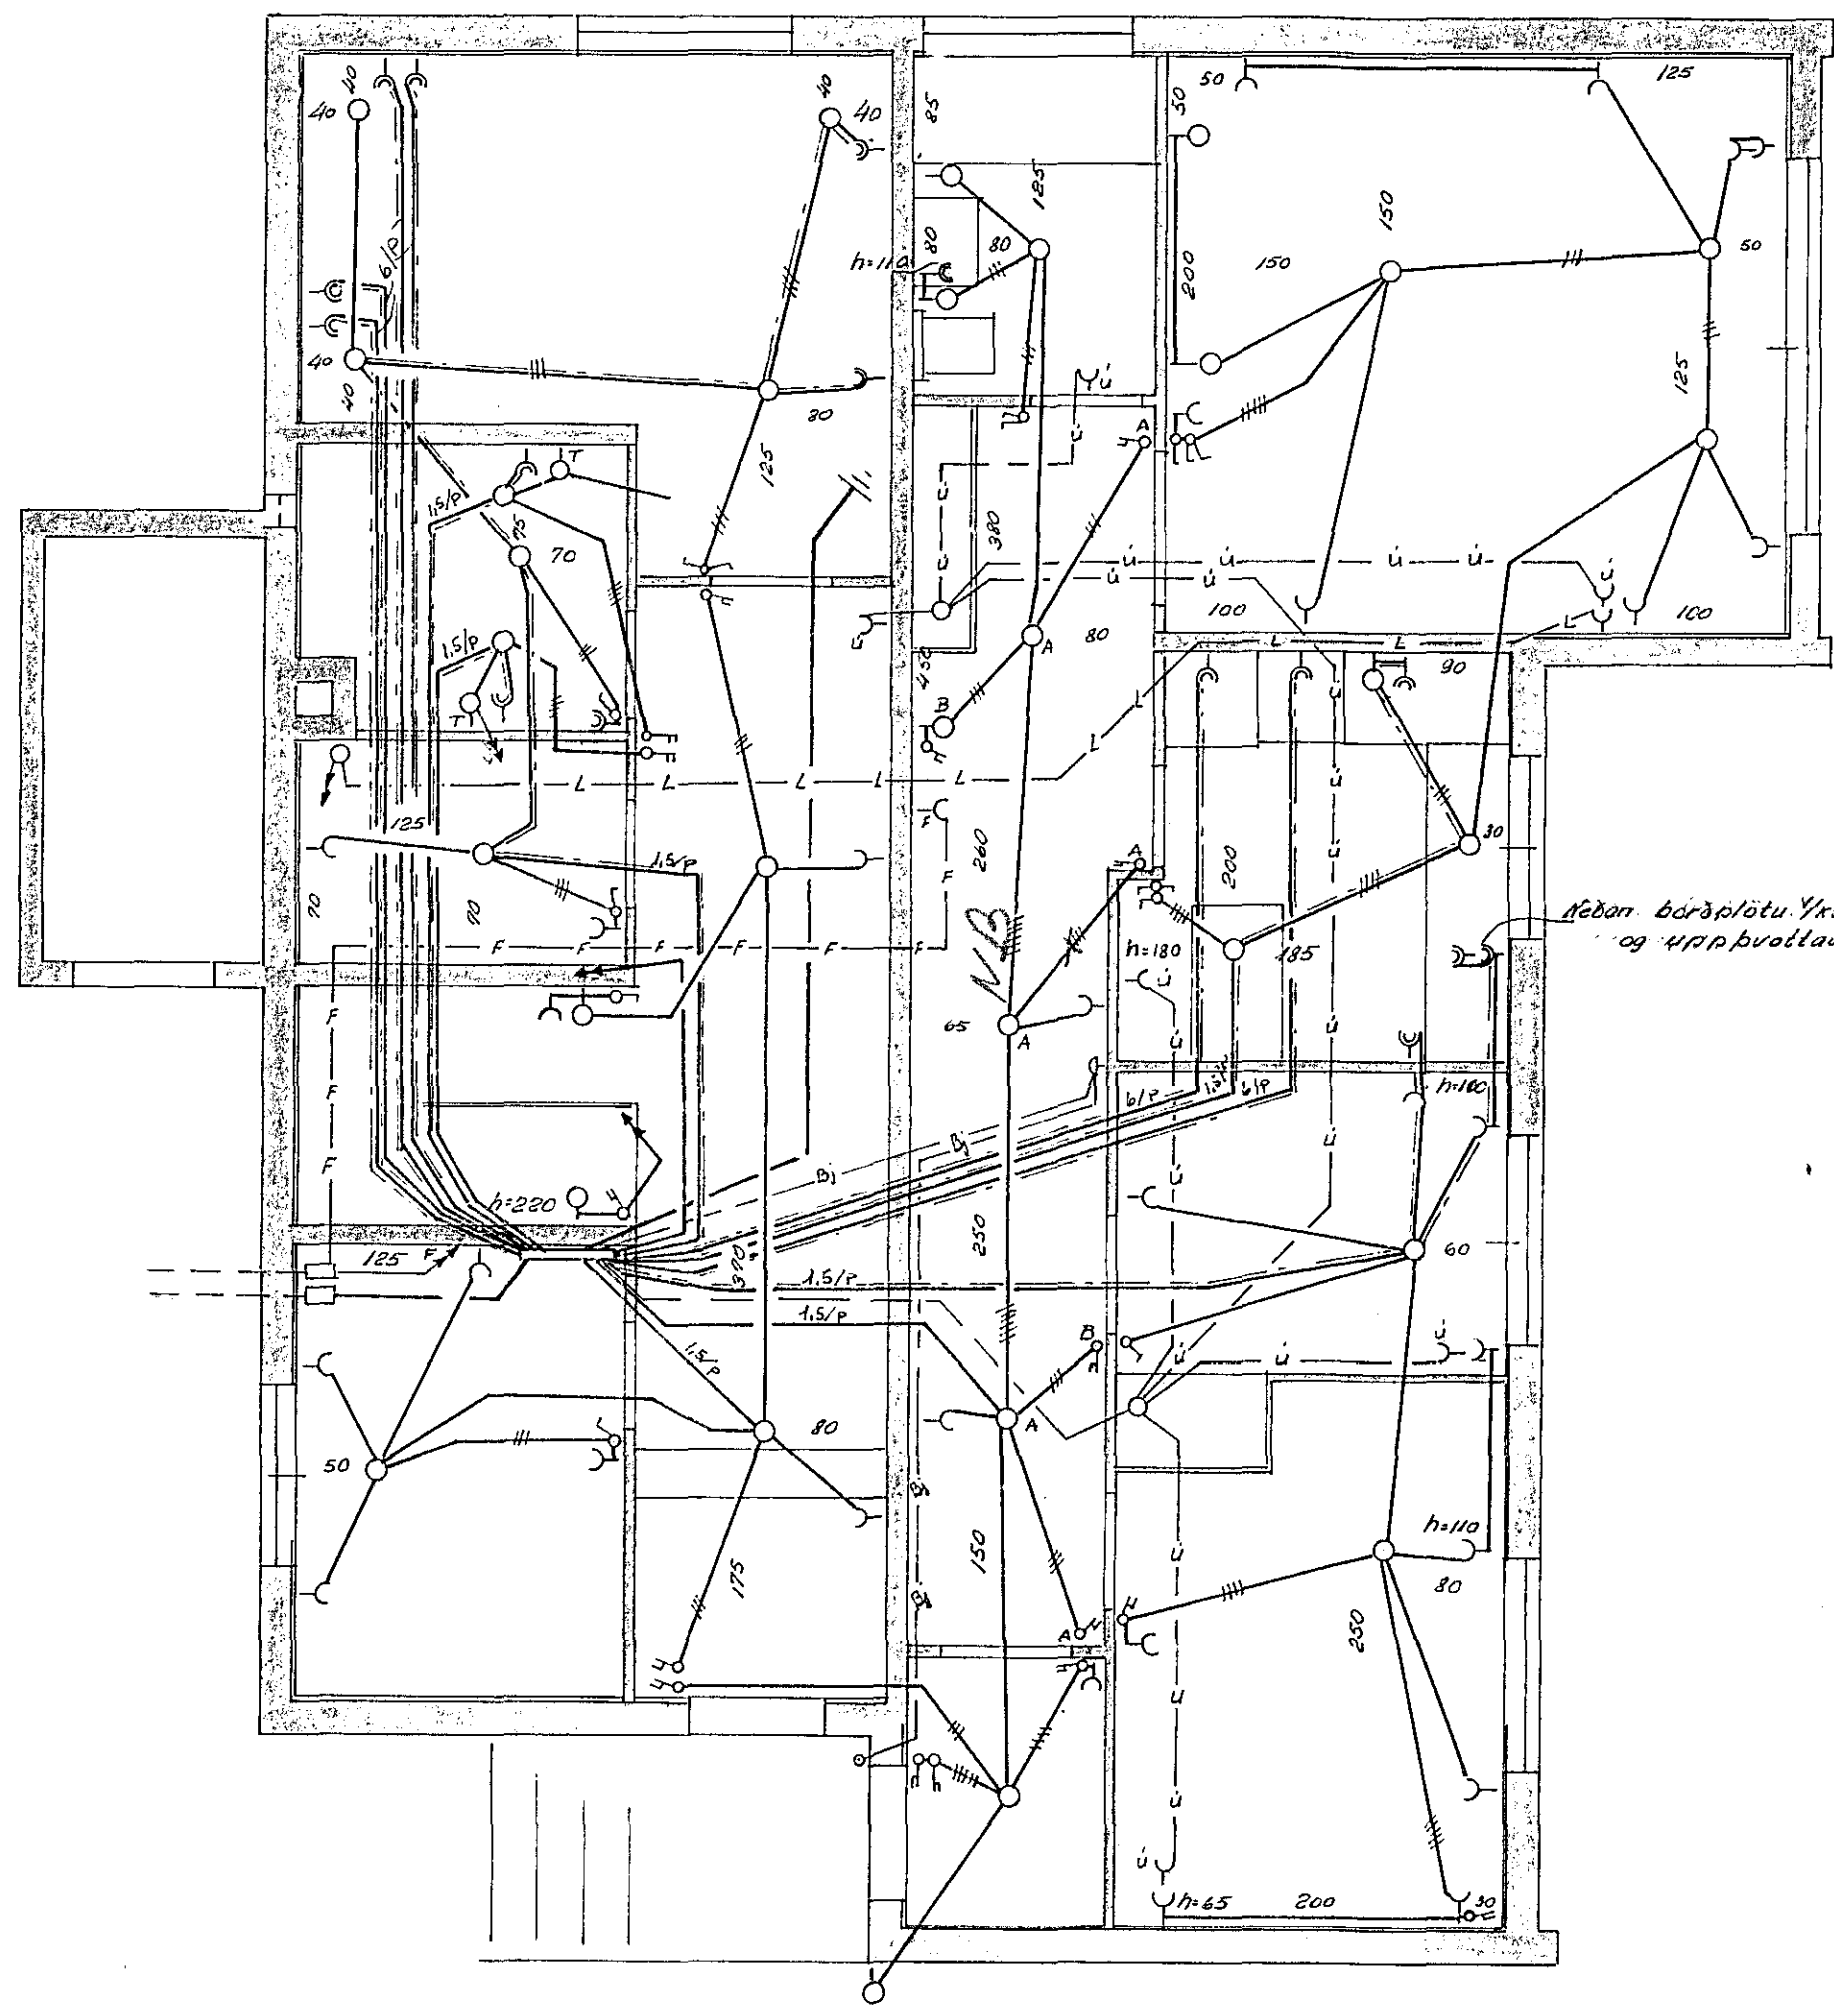

I Hæð

Egill Skúli Ingibergsson MVFI 518980	
Ráðlagn í íb. húsi Sig. Jóns	
Alfasteið 56, Hafnarfirdi	
M 1:50	Blað 1 af 2
TESI	Reykjavík 25.4.64
Verk H 641	8.51