
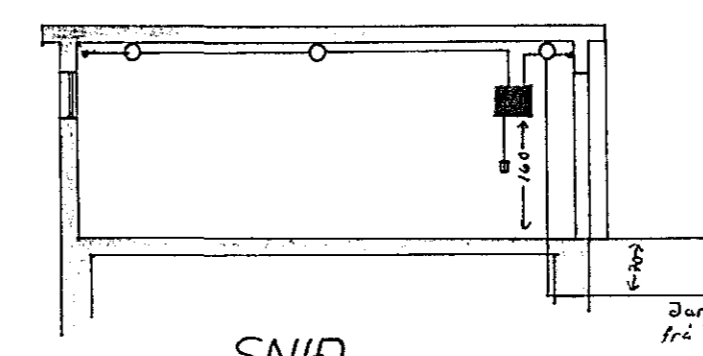


Húsvéita nr. 1792 Teikning nr. 924
 Samþykkt þ. 16-8 1983
 f.h. RAFAFLU HAFNARFLÓGNAR
Jens Guðmundsson
 Eftirlitsmaður rafhlagna

SKÝRINGAR
 LAGNIR ERU NYM. STRENGJALAGNIR 1,5q X 3
 ROFAR OG TENGLA SEU RAKAVARÐIR
 HÆÐ ROFA OG TENGLA SÉ 110sm
 MÁLSTRAUMUR BÚNAÐAR SÉ 10A
 ÖLL MÁL MIÐAST VIÐ MIÐJADÓS OG
 FULL FRÁGENGIN GÖLF.

NEMA ANNARS SÉ GETIÐ

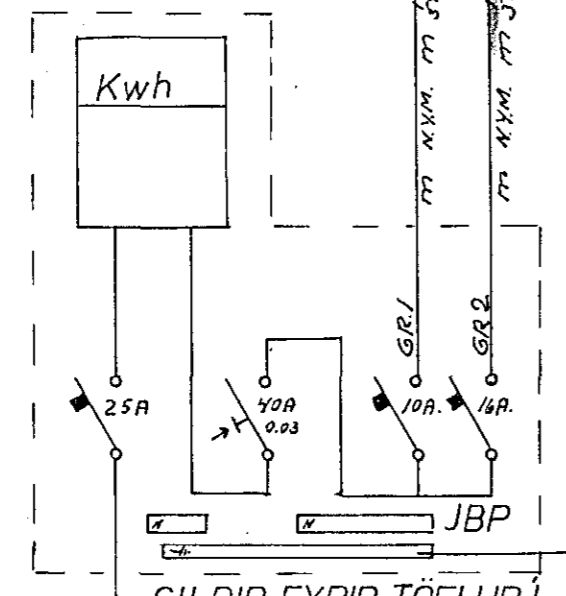



SNID
M:1:100

Þarðstrensir frá T.1. að Alfask.íð: 88-86.

KVISL TENGISTÁ SAMEIGNAR-
MÆLIR Í T.1.

GILDIR FYRIR TÖFLUR Í
BÍLGEYMSLUM 1-18.
EINLINUMYND

VATNSINNTÖK

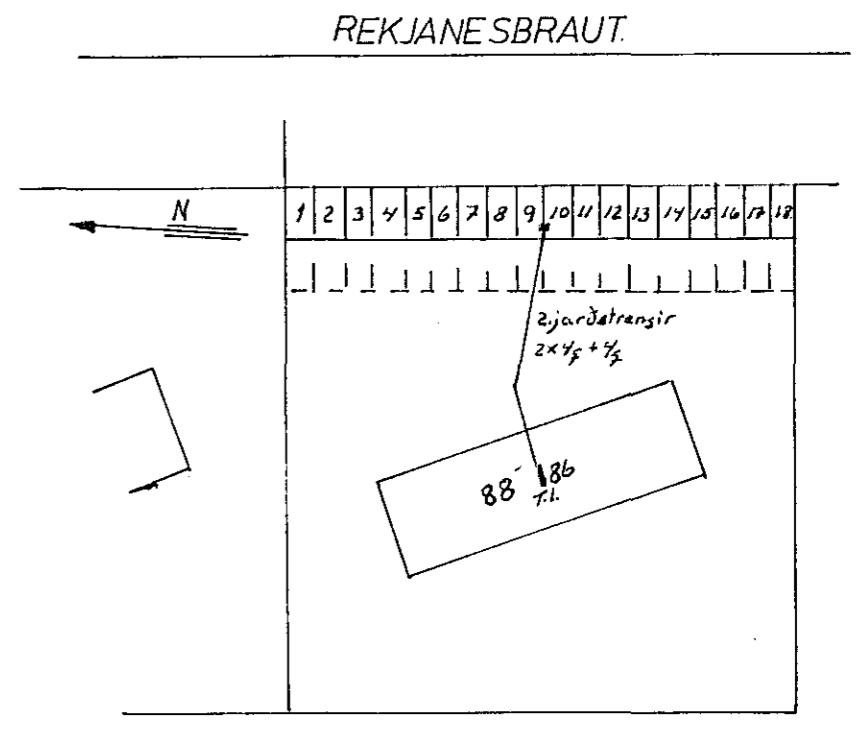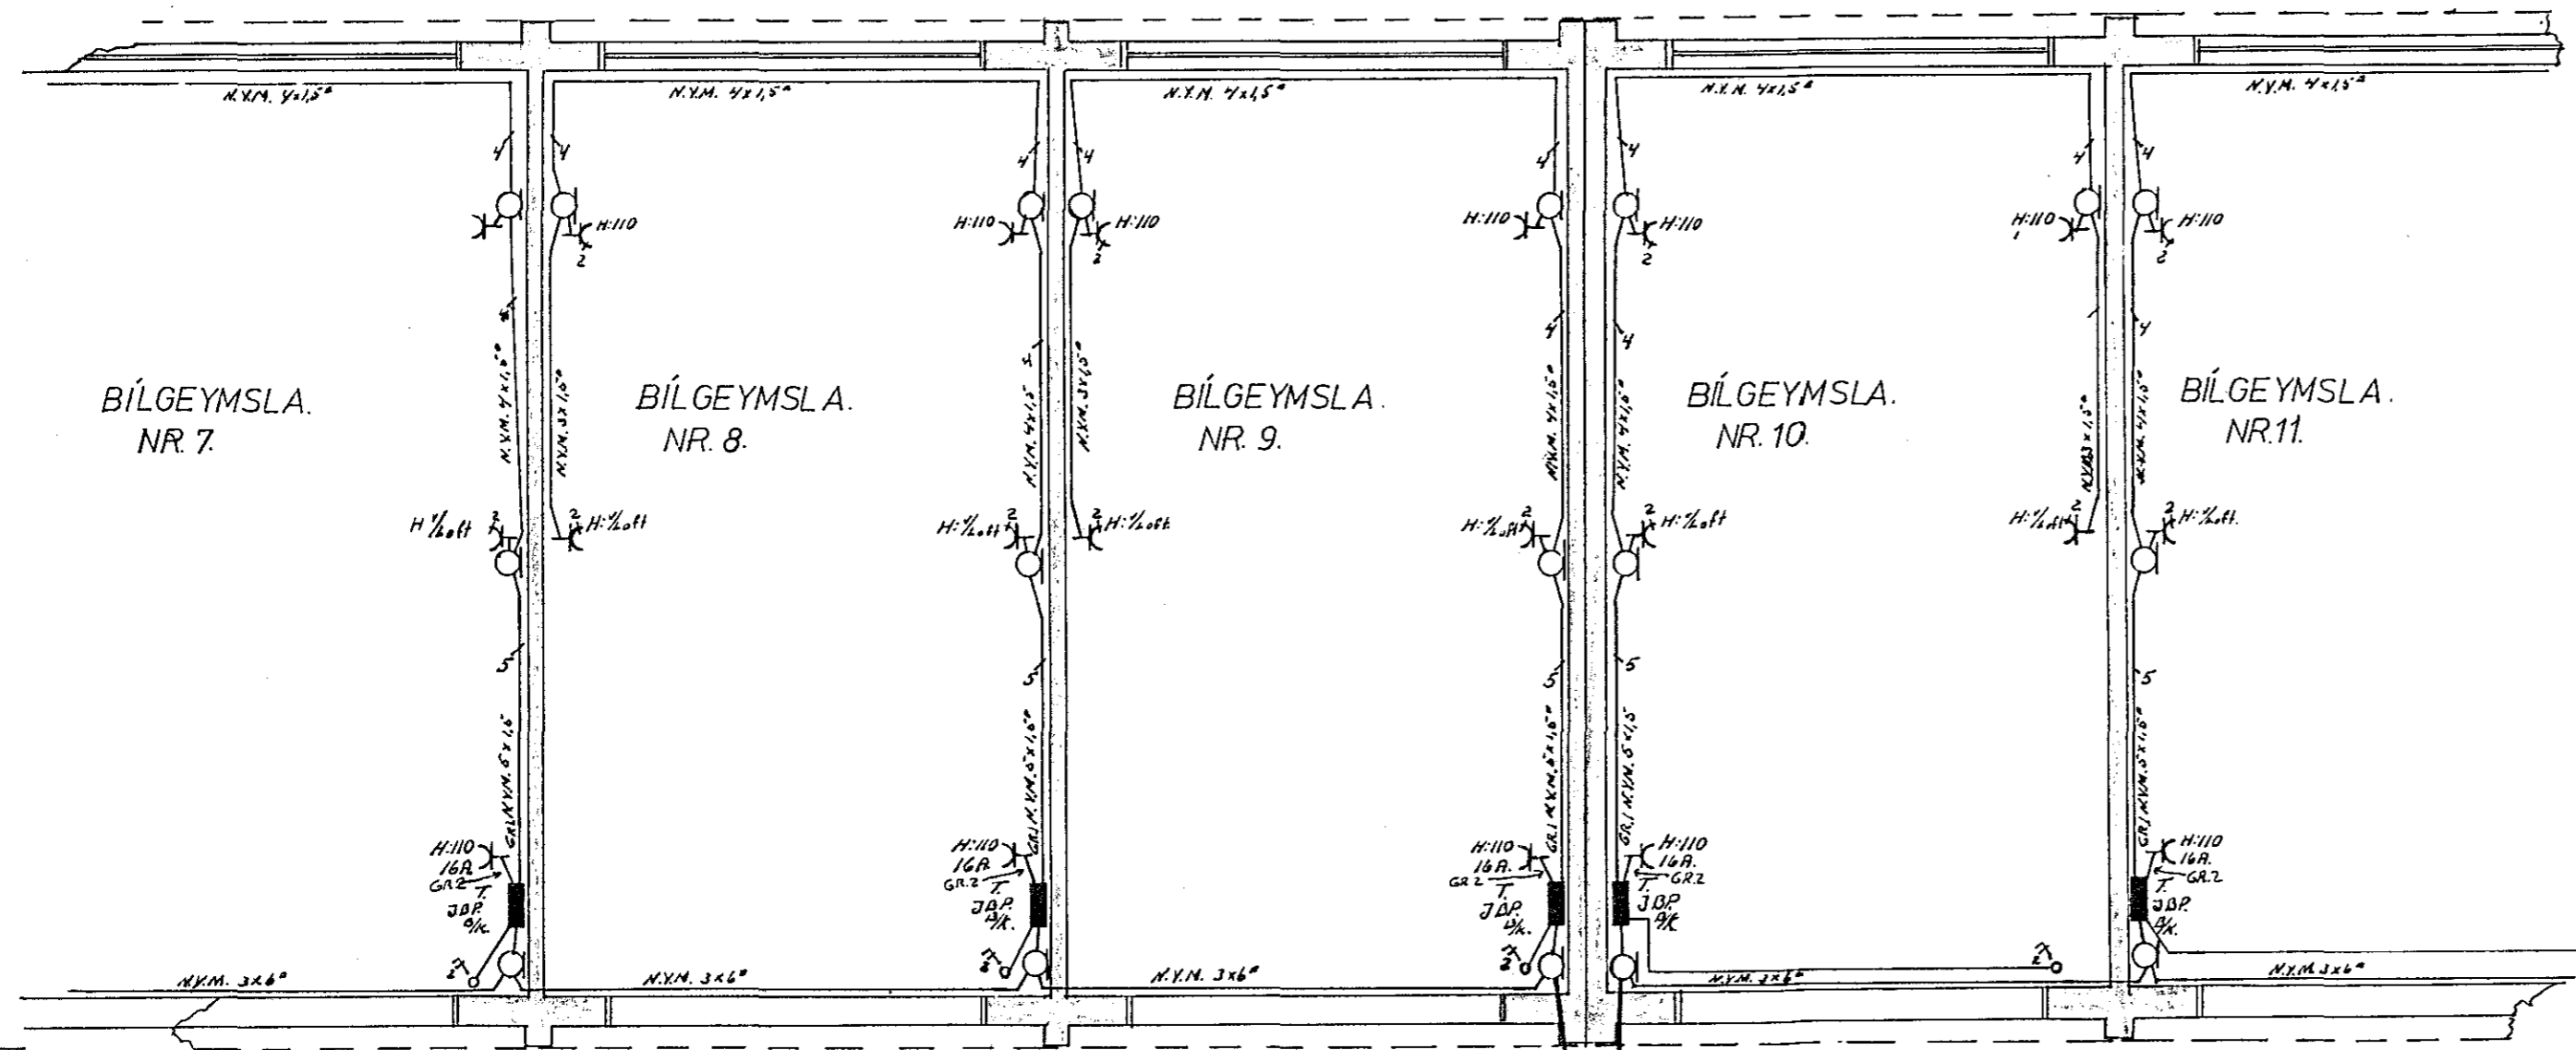

ALFASKEIÐ
AF STADA. M:1:1000

**GILDI FYRIR
BILGEYMSLUR
NR 1-18**

924

		S: 53522		
		BREYTINGAR	MKV. 1:50	VERKHEITI ÁLFASKEIÐ 86-88
		HANNAÐ JpG	VERKÞÁTTUR BILGEYMSLUR 1-18. RAFLÖGN	
		TEIKNAD AF Jónþóri Guðmundssyni		
		DAGS 4/5 83	NR	BLAD 1 AF 1