

2. HED

SKÝRINGAR:

HED ROFA SÉ 110 SM FRÁ FULLFRAGENGUNU GÓLFÍ
 HED TENGLA VÍÐ ROFA SÉSÚ SAMÁ OG ROFANS
 HED TENGLA Í SKRIFSTOFU SÉ 20 SM, EN AÐRÍR
 TENGLAR SÉU 110 SM FRÁ FULLFRAGENGUNU GÓLFÍ
 MÁLSTRAUMUR ROFA OG TENGLA SKAL VERA 10A
 PÍPUR SÉU 5/8 PLASTRÖR OG VÍR 3x1,5²


NEMA ANNARS SÉ GETIÐ

F: SÍMI
 B: BRUNNAÐVÖRUNARKERFI, T: TÖLVUTENGLING

Samþykkt 27.2.1987
 VEGNA FÚLLNADARÉGANGS
Albert Kristjánsson
 l.h. RAÞVEITU HAÐNARFJARÐAR

Inntök samþykkt 27.12. 1987
 l.h. RAÞVEITU HAÐNARFJARÐAR
 Albert Kristjánsson

ÆRING FYRIR TENGLARENNU
 Í AFGREIÐSLU OG SKRIFSTOFU

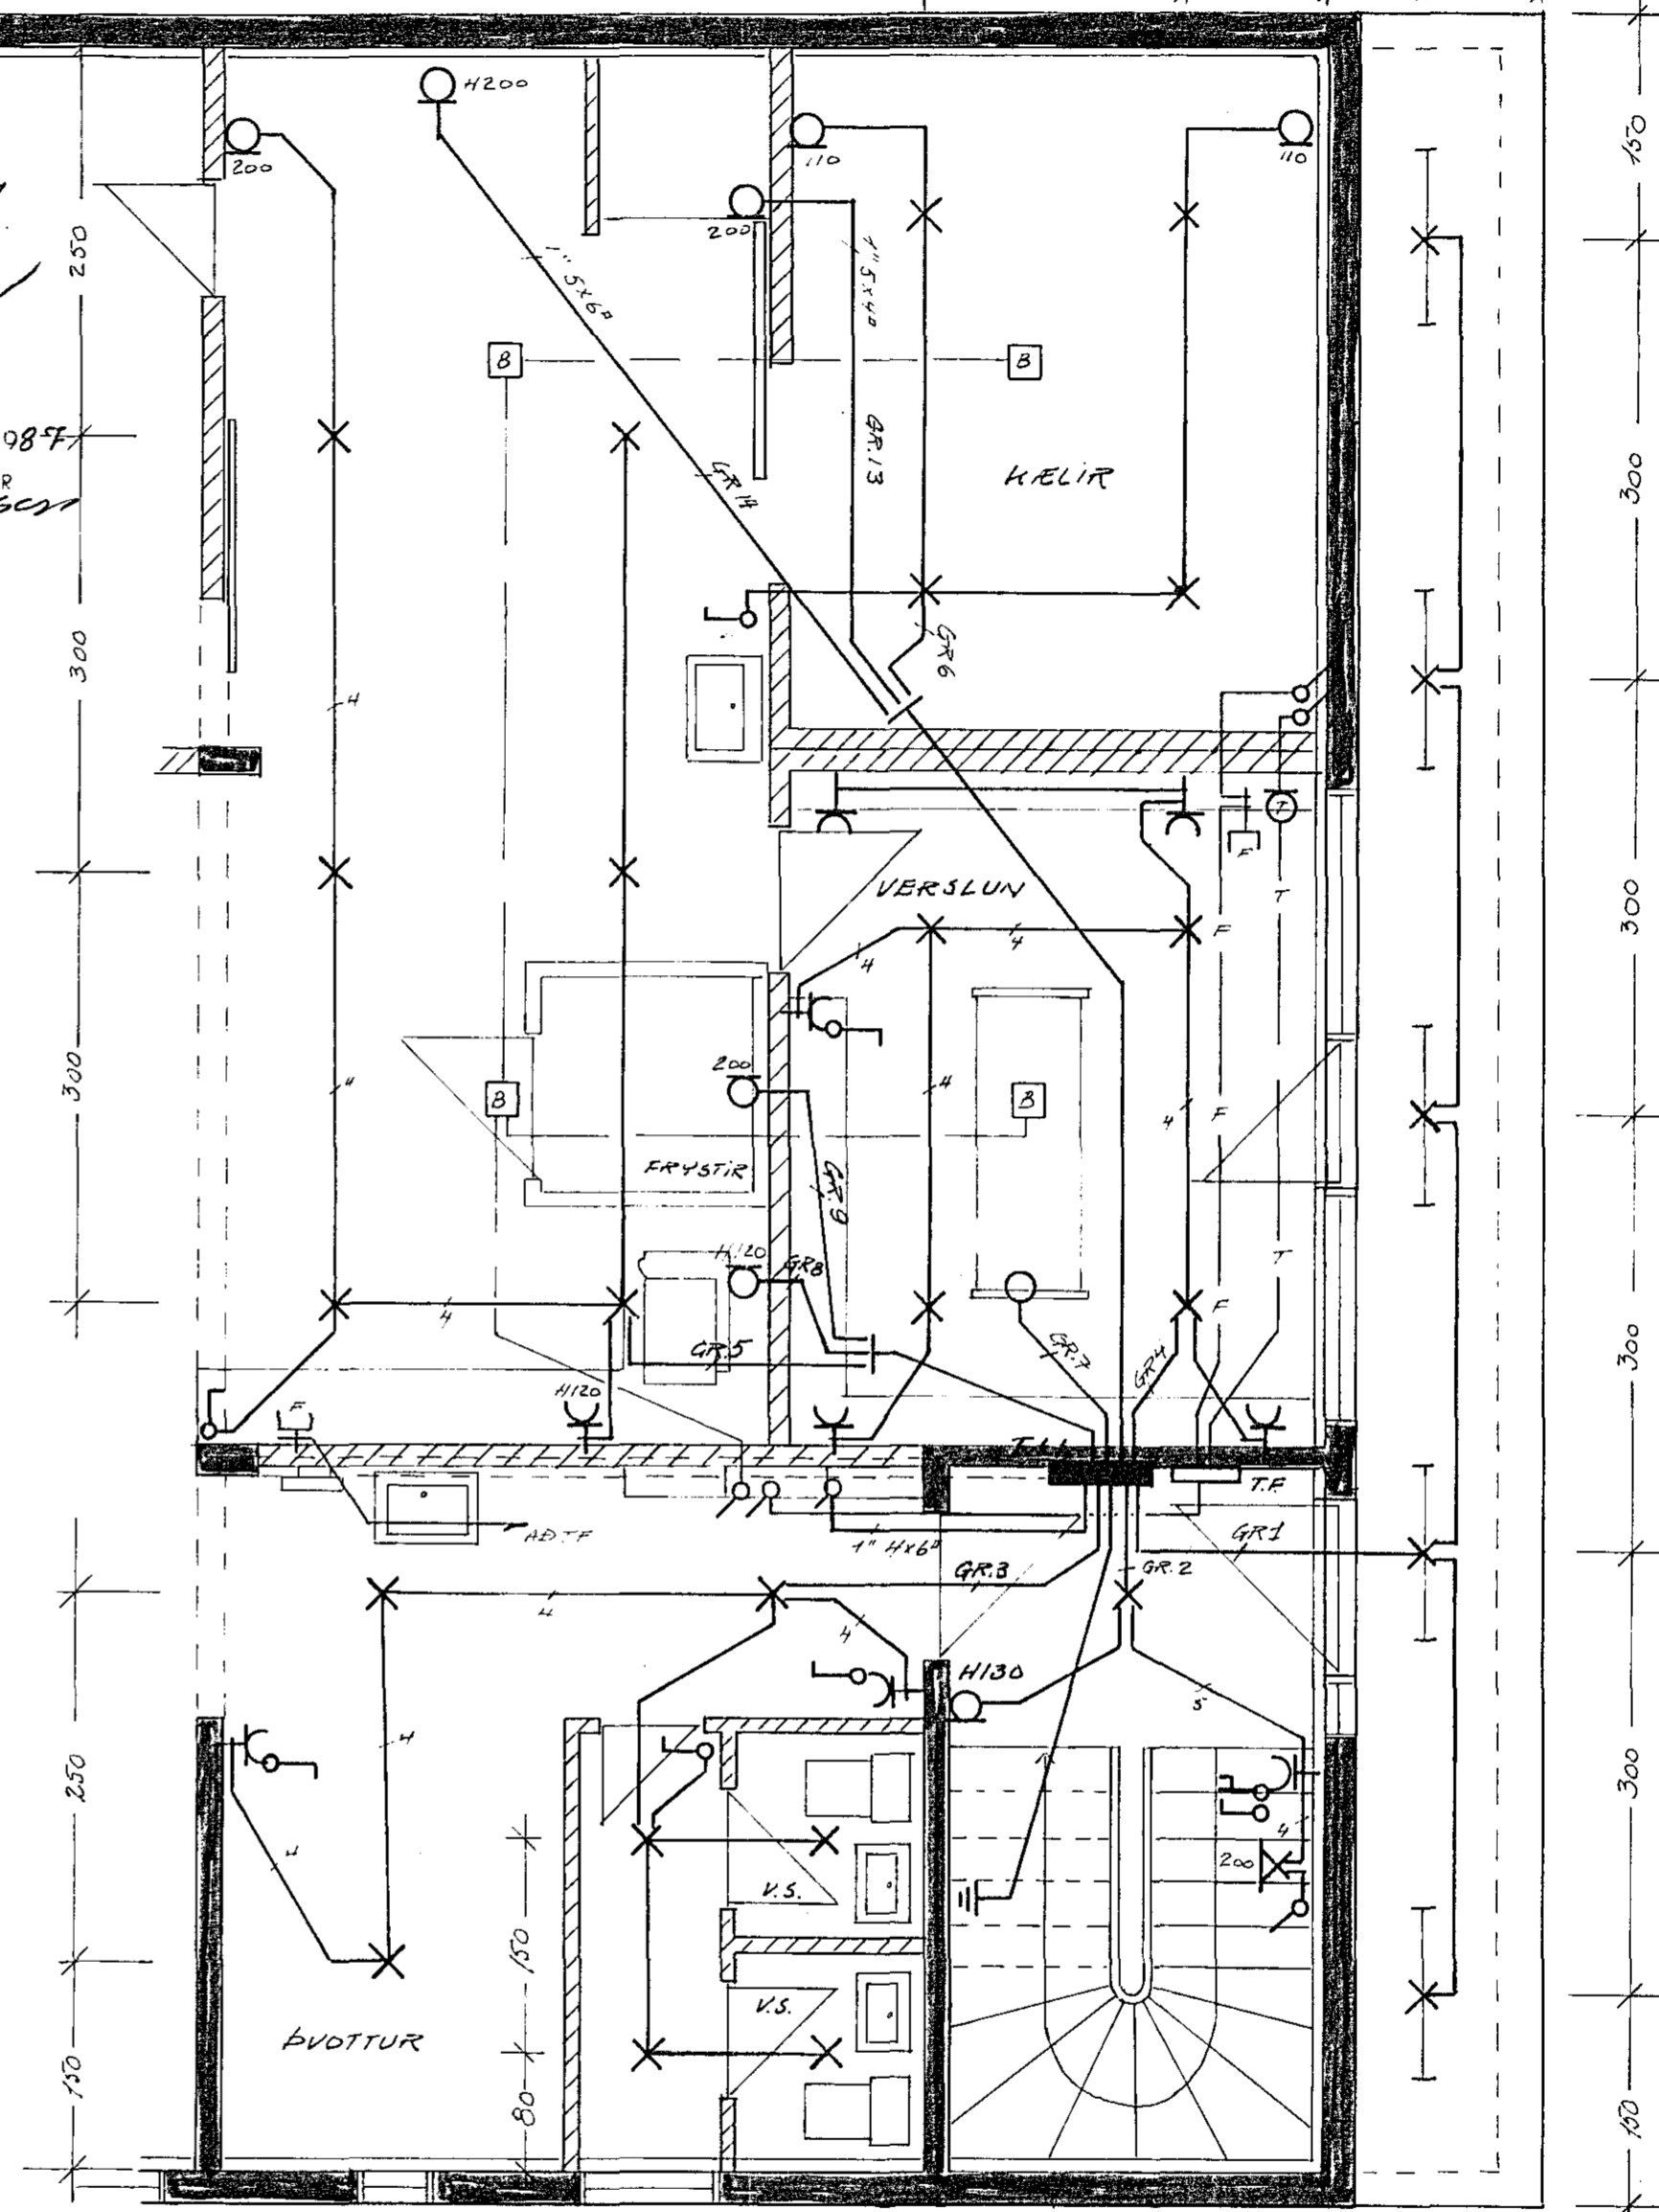

TEIKNING NR.

1. HED (SUBUR) KJÓTBANKINN/HÍ

	Dags.	Nafn	FLATAHRAUN 27 HAÐNARFIRÐI	Kvarði 1:50
Frumdr.	FEÞ 87	Þ		
Teikn.	"	"		
Yfirf.	"	"		
BLAÐ LAF 4			RAFLÖGN 1. HED (SUBUR) + 2. HED MÁL 1:50	
Breyting	Dags.	Nafn	GUNNAR AÐALSTEINSSON, RAFMAGNSTEKNIFR.	